


ESÉSVISZONYOK

Stadion utca S-04. járda
hossz-szelvénye

Mh=1:500
Mv=1:50
Alapszint: 105.00 mBf.

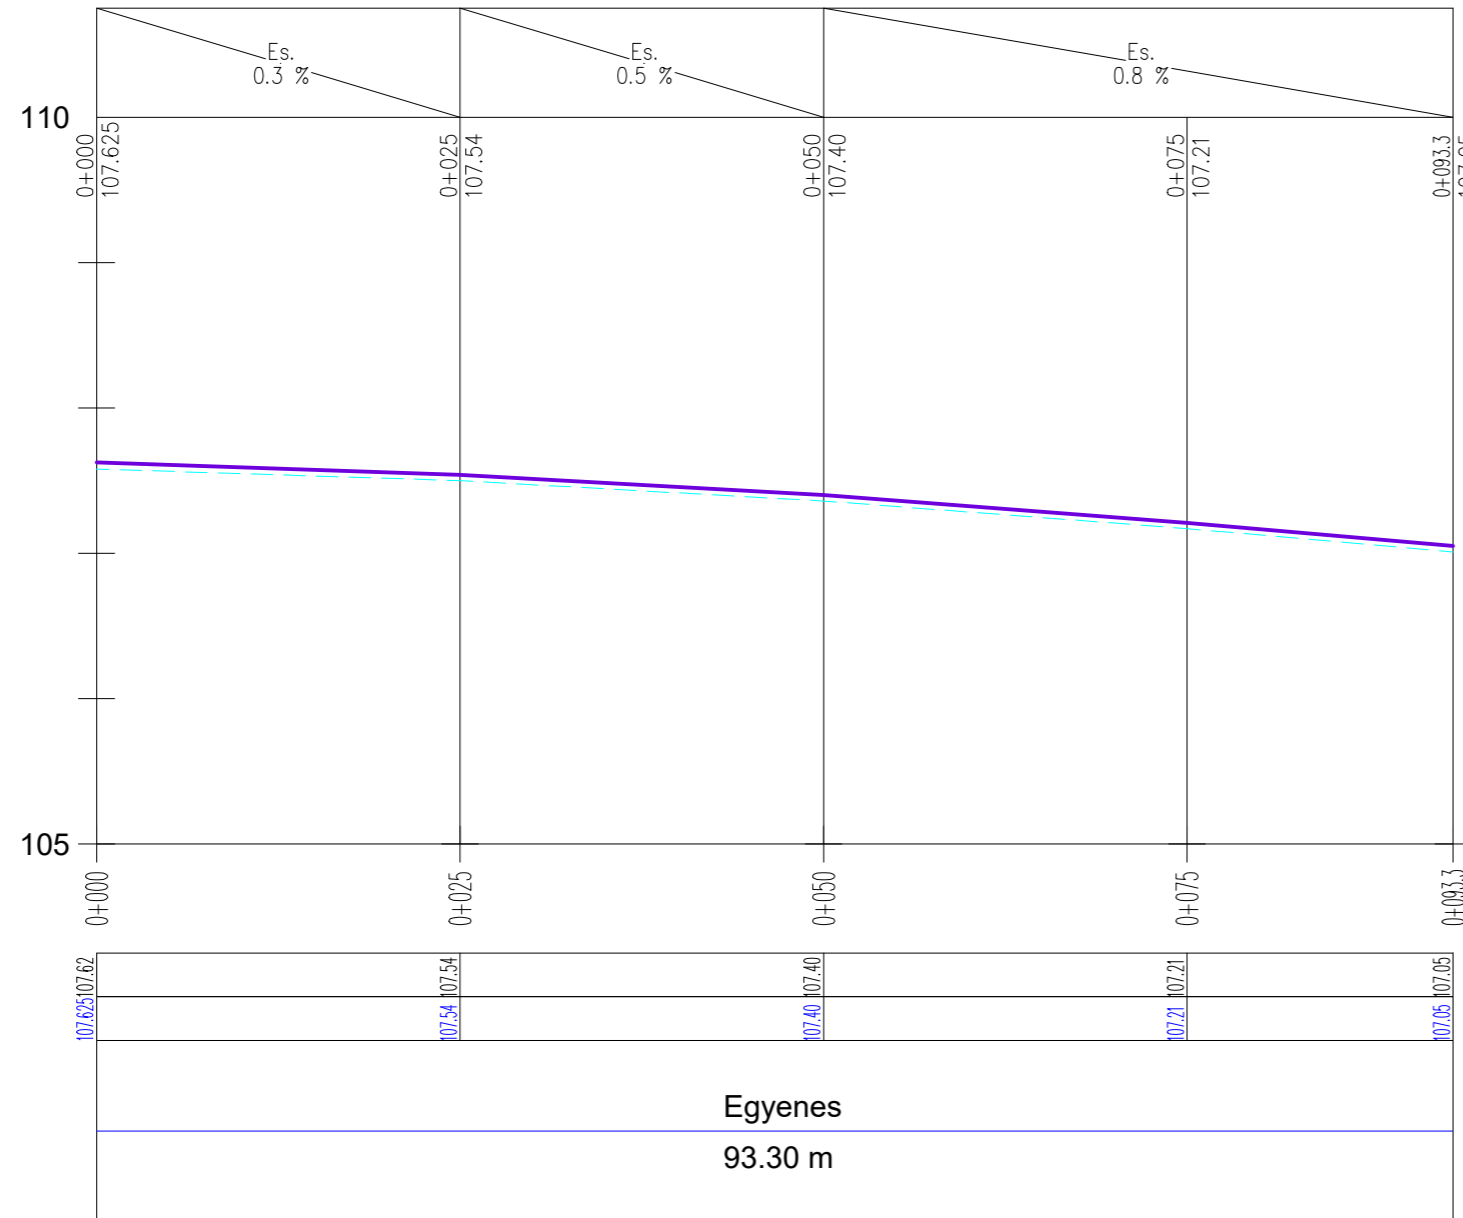

TEREP	PÁLYA
107.625	107.625
107.54	107.54
107.40	107.40
107.21	107.21
107.05	107.05

Jobb ív
ÍVVISZONYOK: Egyenes
Bal ív

Jelmagyarázat

meglévő pályaszint -----
felső réteg marási szint - - - - -
tervezett pályaszint _____

MEGRENDELŐ		Nyíregyháza Megyei Jogú Város Önkormányzata 4400 Nyíregyháza, Kossuth tér 1. telefon: +36 52 524 010		
TERVEZŐ, VEZETŐ TAG		"KÖRÉPTERV" Környezetvédelmi és Építőmérnöki Szolgáltató KFT. 4400 Nyíregyháza, Selyem u. 21./B., I./2. Nyilvántartási szám: C-15-000125 e-mail: info@korepterv.hu	TERV SZÁM	2017/426
TERVEZŐ, TAG		"BÍRÓ ÉS TÁRSA" Tervező és Szolgáltató KFT. 4400 Nyíregyháza, Szegfű u. 73/A, II./2. Nyilvántartási szám: C-15-09061895 e-mail: biroestarsa@biroestarsa.hu	TERV SZÁM	2017/50
TERVEZŐ, TAG		VIASYS-PLAN Szolgáltató KFT. 4551 Nyíregyháza, Ezüstfenyő u. 19. e-mail: szikszay.zoltan@gmail.com	TERV SZÁM	U-101-105/2017
TERVEZÉSI MUNKA TÁRGYA		"Területi infrastrukturális fejlesztések" keretében megvalósítandó lakó utcák fejlesztése, útfelújítás, járdafelújítás, kerékpárforgalmi létesítmények felújításához kapcsolódóan kivitelezési tervdokumentáció készítése		
TERV MEGNEVEZÉSE		STADION UTCA JÁRDABURKOLAT FELÚJÍTÁSA KIVITELI TERV		
RAJZ MEGNEVEZÉSE		Útépítési hossz-szelvény IV.		
Tervező	Tervező	Tervező munkatárs	Tervező munkatárs	Szerkesztő, rajzoló
 Bartha Miklós KÉ-K/15-0150 VZ-TEL/15-0150		 Péli-Toóth Tibor	 Balogh Adrienn	
VEZETŐ TERVEZŐ		TERVFAJTA	Kiviteli terv	RAJZSZÁM
 IFJ. MAJOR FERENC KÉ-K/15-0229 VZ-TEL/15-0229		DÁTUM	LÉPTÉK	
		2017.11.	M=1:500, 1:50	U-14.3.4.