


ESÉSVISZONYOK

Stadion utca S-06. járda
hossz-szelvénye

Mh=1:500
Mv=1:50
Alapszint: 105.00 mBf.

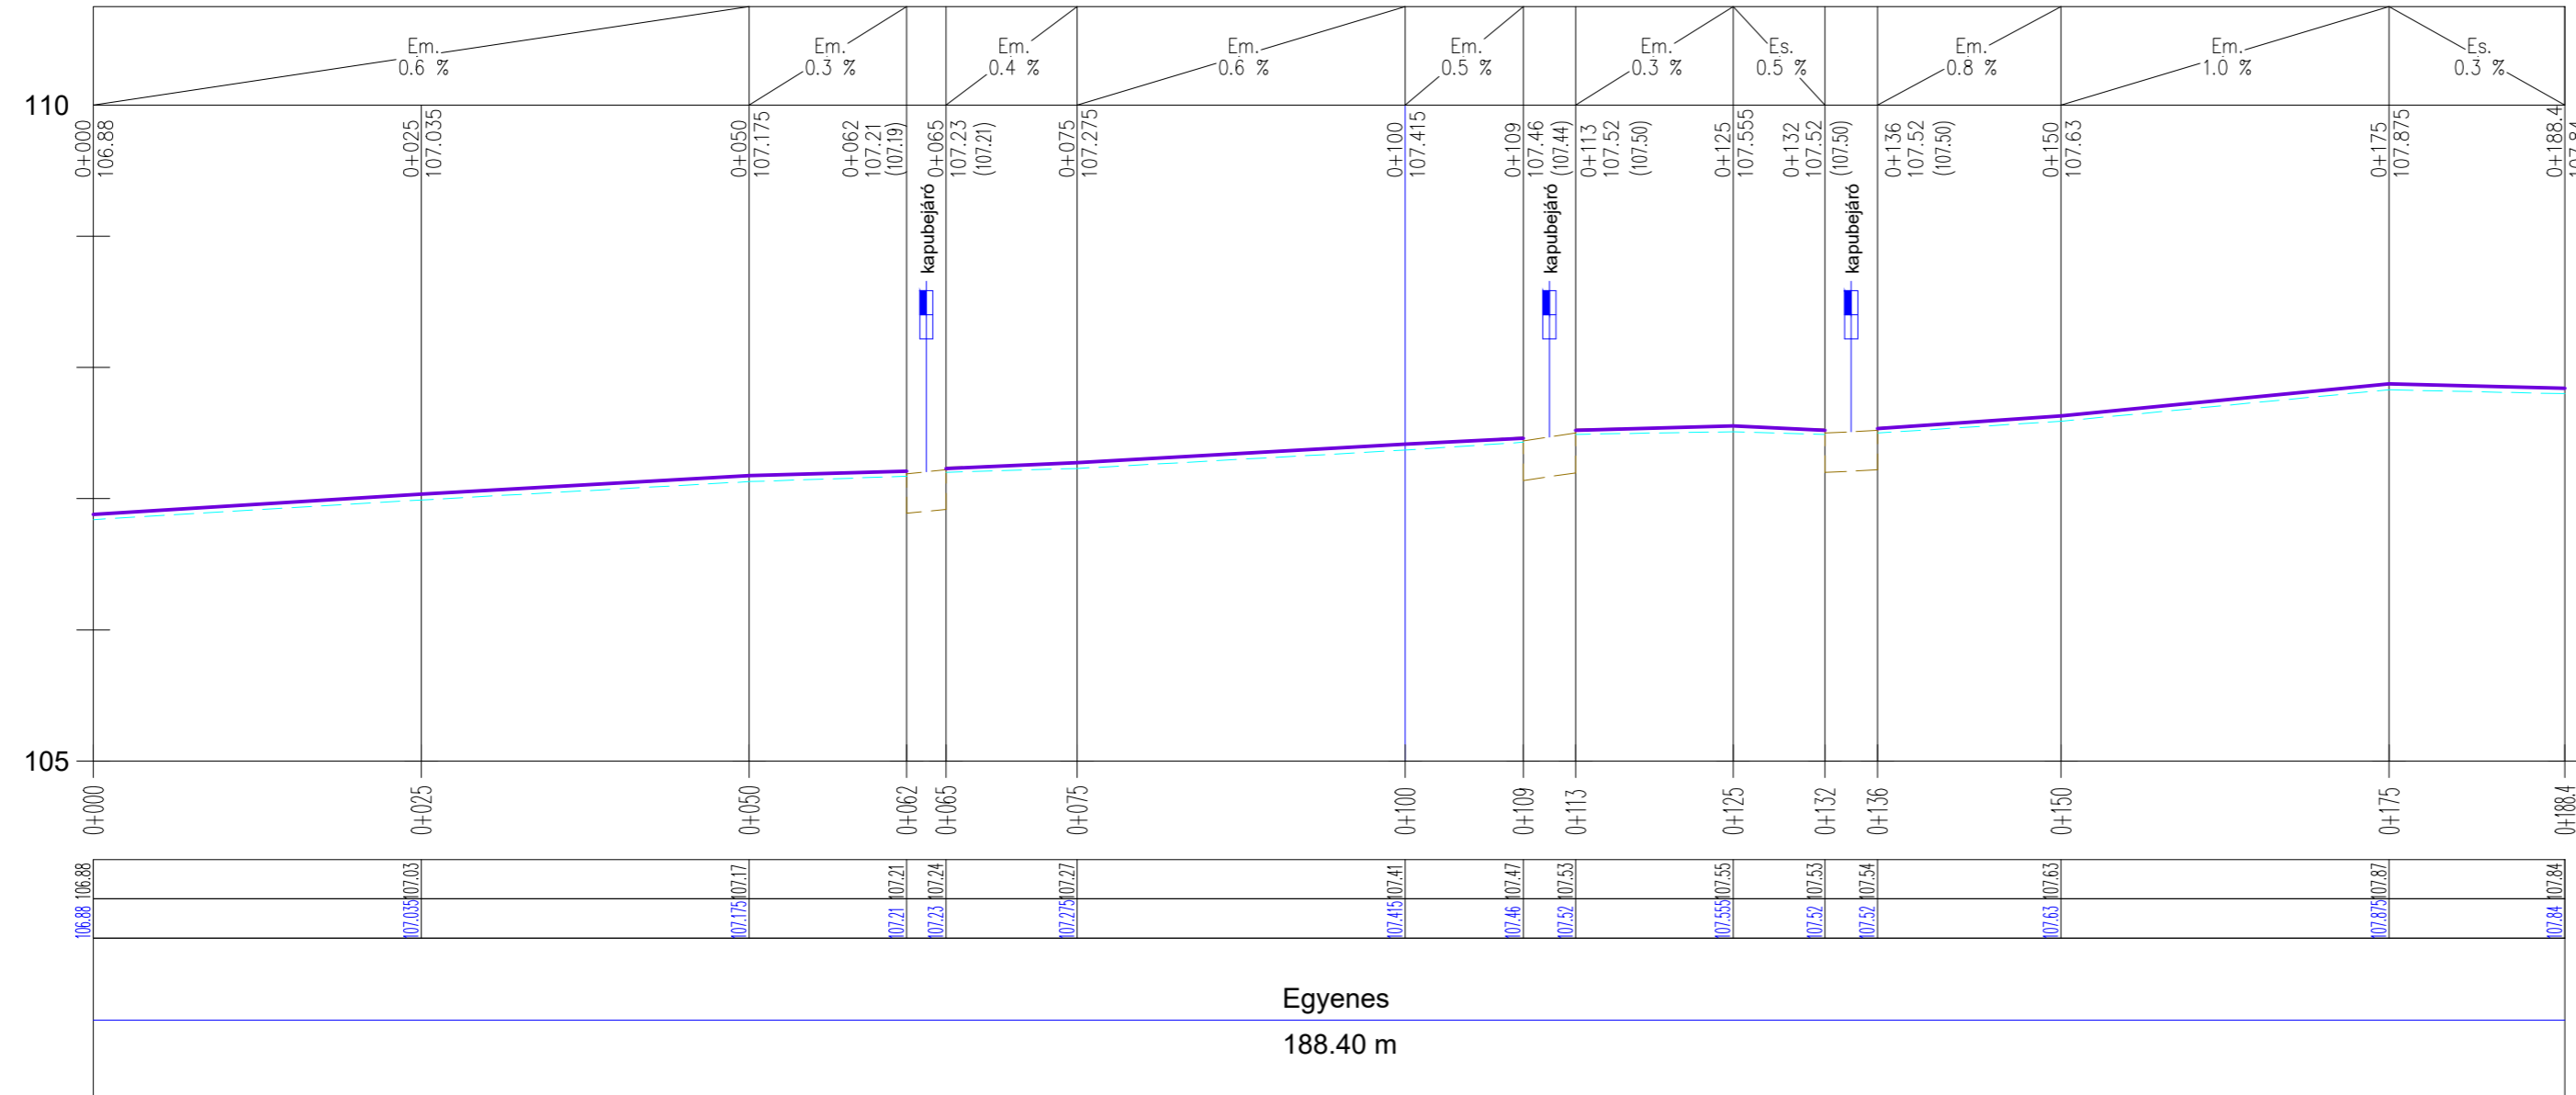

Egyenes
188.40 m

TEREP
PÁLYA

Jobb ív
ÍVVISZONYOK: Egyenes
Bal ív

Jelmagyarázat

- meglévő pályaszint
- felső réteg marási szint
- tervezett pályaszint

MEGRENDELŐ		Nyíregyháza Megyei Jogú Város Önkormányzata 4400 Nyíregyháza, Kossuth tér 1. telefon: +36 52 524 010	
TERVEZŐ, VEZETŐ TAG		"KÖRÉPTERV" Környezetvédelmi és Építőmérnöki Szolgáltató KFT. 4400 Nyíregyháza, Selyem u. 21/JB., I./2. Nyilvántartási szám: C-15-000125 e-mail: info@korepterv.hu	TERVSZÁM 2017/426
TERVEZŐ, TAG		"BÍRÓ ÉS TÁRSA" Tervező és Szolgáltató KFT. 4400 Nyíregyháza, Szegfű u. 73/A, II/2. Nyilvántartási szám: C-15-09061895 e-mail: biroestarsa@biroestarsa.hu	TERVSZÁM 2017/50
TERVEZŐ, TAG		VIASYS-PLAN Szolgáltató KFT. 4551 Nyíregyháza, Ezüstfenyő u. 19. e-mail: szikszay.zoltan@gmail.com	TERVSZÁM U-101-105/2017
TERVEZÉSI MUNKA TÁRGYA "Területi infrastrukturális fejlesztések" keretében megvalósítandó lakó utcák fejlesztése, útfelújítás, járdafelújítás, kerékpárforgalmi létesítmények felújításához kapcsolódóan kivitelezési tervdokumentáció készítése			
TERV MEGNEVEZÉSE STADION UTCA JÁRDABURKOLAT FELÚJÍTÁSA KIVITELI TERV			
RAJZ MEGNEVEZÉSE Útépítési hossz-szelvény VI.			
Tervező Bartha Miklós KÉ-K/15-0150 VZ-TEL/15-0150	Tervező Péli-Toóth Tibor	Tervező munkatárs Balogh Adrienn	Szerkesztő, rajzoló
VEZETŐ TERVEZŐ FJ. MAJOR FERENC KÉ-K/15-0229 VZ-TEL/15-0229	TERVFAJTA Kiviteli terv DÁTUM 2017.11.	RAJZSZÁM LÉPTÉK M=1:500, 1:50	U-14.3.6.