


Jelmagyarázat:

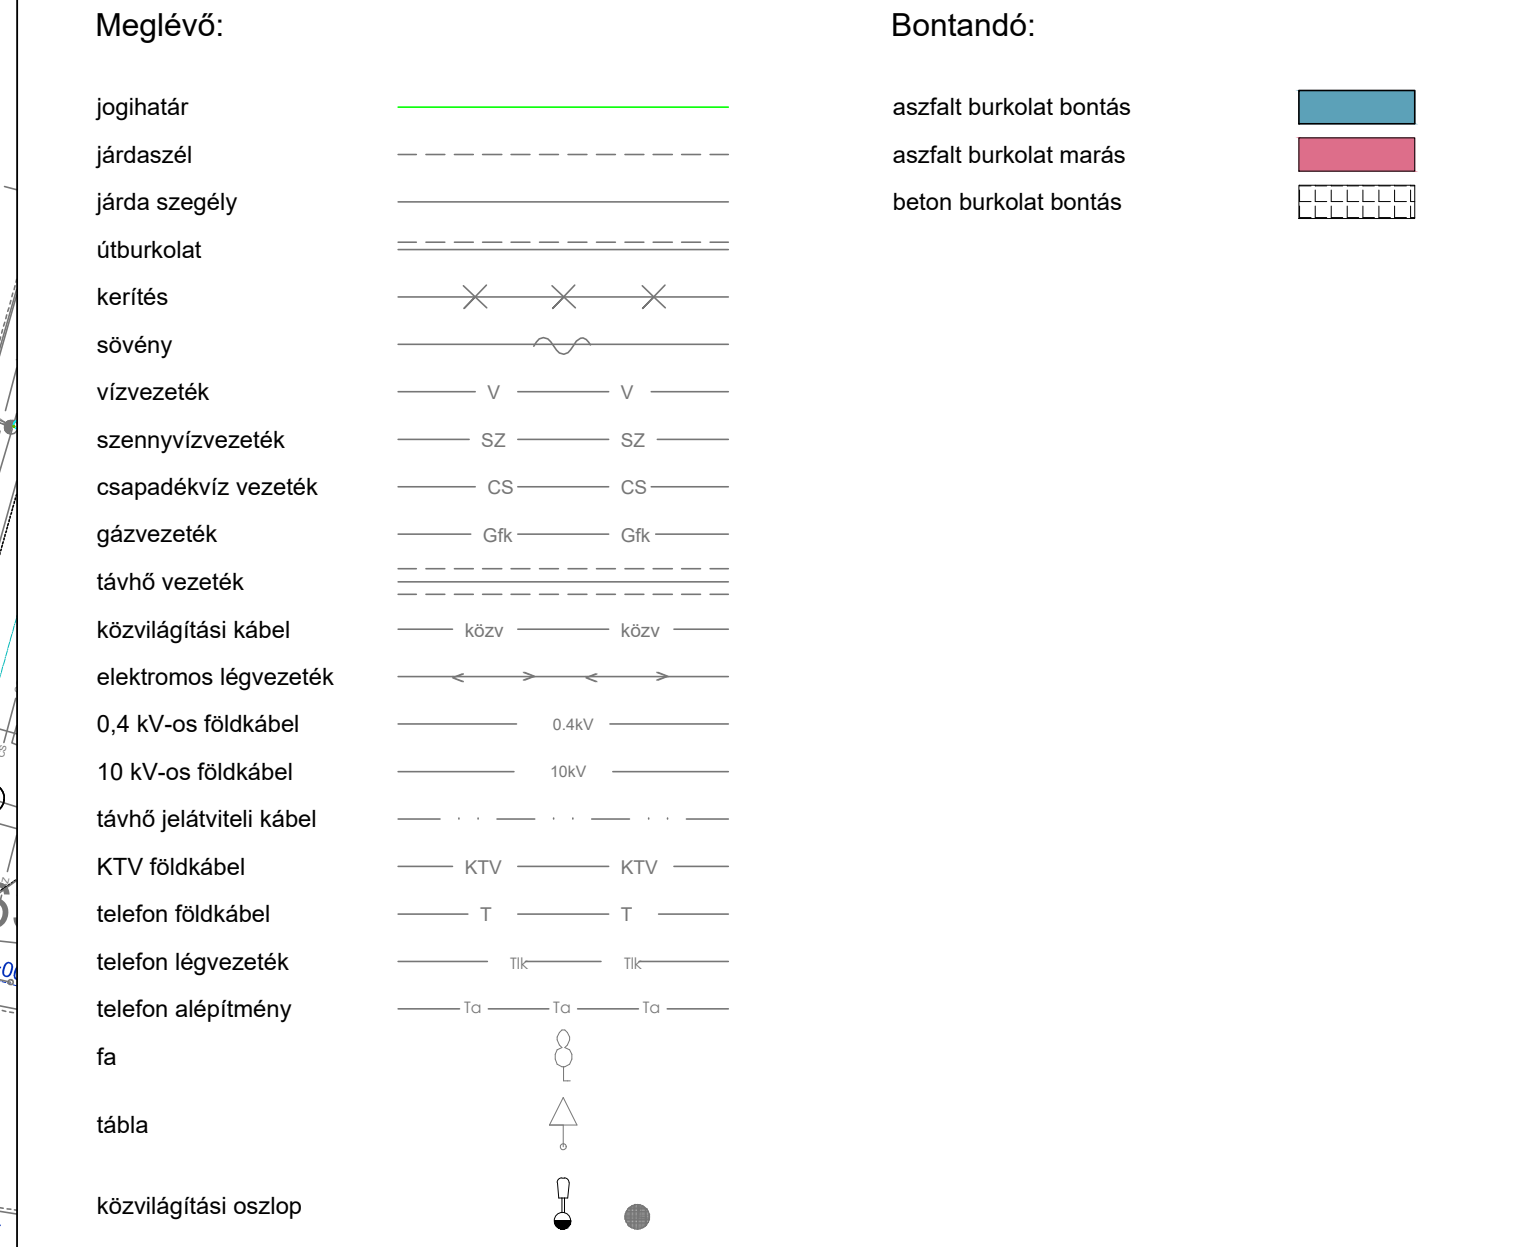

MEGRENDELŐ	Nyíregyháza Megyei Jogú Város Önkormányzata 4400 Nyíregyháza, Kossuth tér 1. telefon: +36 52 524 010			
TERVEZŐ, VEZETŐ TAG	"KÖRÉPTERV" Környezetvédelmi és Építőmérnöki Szolgáltató KFT. 4400 Nyíregyháza, Selyem u. 21/B., I/2. Nyilvántartási szám: C-15-000125 e-mail: info@korepterv.hu	TERVSZÁM 2017/426		
TERVEZŐ, TAG	"BÍRÓ ÉS TÁRSA" Tervező és Szolgáltató KFT. 4400 Nyíregyháza, Szegfű u. 73/A, II/2. Nyilvántartási szám: C-15-09061895 e-mail: biroestarsa@biroestarsa.hu	TERVSZÁM 2017/50		
TERVEZŐ, TAG	VIASYS-PLAN Szolgáltató KFT. 4551 Nyíregyháza, Ezüstfenyő u. 19. e-mail: szikszay.zoltan@gmail.com	TERVSZÁM U-101-105/2017		
TERVEZÉSI MUNKA TÁRGYA	"Területi infrastrukturális fejlesztések" keretében megvalósítandó lakó utcák fejlesztése, útfelújítás, járdafelújítás, kerékpárforgalmi létesítmények felújításához kapcsolódóan kivitelezési tervdokumentáció készítése			
TERV MEGNEVEZÉSE	STADION UTCA JÁRDABURKOLAT FELÚJÍTÁSA 4. SZAKASZ KIVITELI TERV			
RAJZ MEGNEVEZÉSE	Útépítési helyszínrajz VI.			
Tervező	Tervező	Tervező munkatárs	Tervező munkatárs	Szerkesztő, rajzoló
Bartha Miklós KÉ-K/15-0150 VZ-TEL/15-0150		Péli-Toóth Tibor	Balogh Adrienn	
VEZETŐ TERVEZŐ	TERVFUJATA	DÁTUM	Kiviteli terv	RAJZSZÁM
F.J. MAJOR FERENC KÉ-K/15-0229 VZ-TEL/15-0229		2017.11.	M=1:200	
				U-14.2.6.