


Csatorna jele	CS-1-3
Utca neve	Vénusz utca

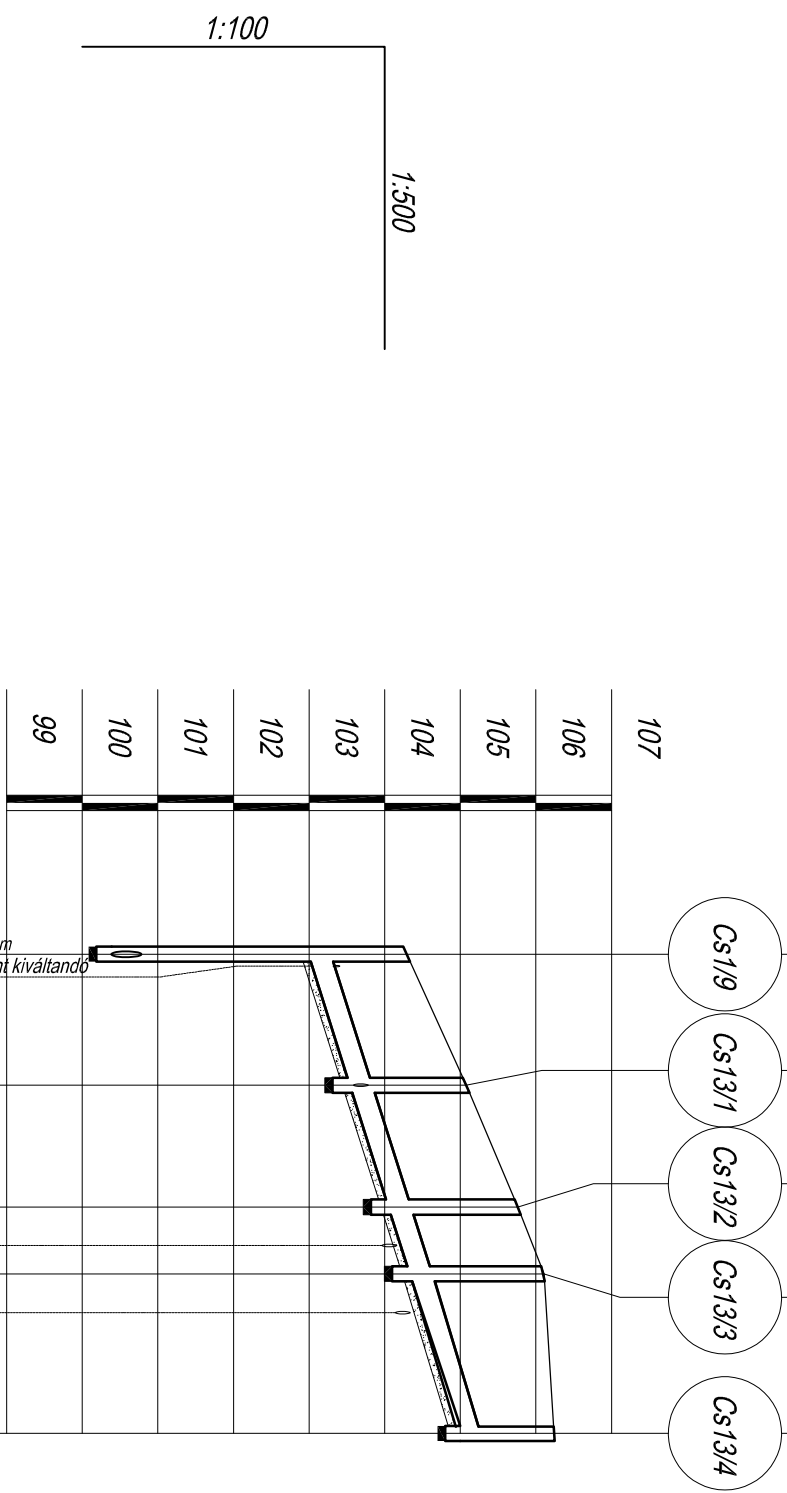

Hidraulikai adatok		DN297 i=63.4‰		Q _{tel} =308.2l/s V _{tel} =4.4m/s	
Terepszint [m.B.f.]	104.29	105.08	105.76	106.11	106.24
Hossz	0	8.67	8.05	4.42	10.55
	Egyes [m]	8.67	16.72	21.14	31.69
	Folytatlagos [m]				
Fedlappszint [m.B.f.]	104.29	105.08	105.76	106.11	106.24
Folyásfenék [m.B.f.]	100.39	103.54	104.05	104.33	105
Takarás [m]	3.6	1.24	1.41	1.48	0.94
Leásás mélysége [m]	4.2	1.84	2.01	2.08	1.54
Szelvény [m]	0+000	0+008.7	0+016.7	0+019.3	0+023.7
	0+000.8		0+021.1		0+031.7
Épül összesen	31.69 m DN300 KD-EXTRA csapadékcsontra				

MEGRENDELŐ
Nyíregyháza Megyei Jogú Város Önkormányzata
4400 Nyíregyháza, Kossuth tér 1.
telefon: +36 52 524 010

TERVEZŐ, VEZETŐ TAG
"KÖRÉPTERV" Környezetvédelmi és Építőmérnöki Szolgáltató KFT.
4400 Nyíregyháza, Selyem u. 21./B., I./2.
Nyilvántartási szám: C-15-000125
e-mail: info@korepterv.hu
2017/7/26

TERVEZŐ, TAG
"BÍRÓ ÉS TÁRSA" Tervező és Szolgáltató KFT.
4400 Nyíregyháza, Szegefü u. 73/A, II./2.
Nyilvántartási szám: C-15-09061895
e-mail: biroestarsai@biroestarsa.hu
2017/7/50

TERVEZŐ, TAG
VIASYS-PLAN Szolgáltató KFT.
4551 Nyíregyháza, Ezüstfenyő u. 19.
e-mail: szikszay.zoltan@gmail.com
U-101-105/2017

TERVEZÉSI MUNKA TÁRGYA
"Területi infrastrukturális fejlesztések" keretében megvalósítandó lakó utcák fejlesztése, útfelújítás, járdafelújítás, kerékpárforgalmi létesítmények felújításához kapcsolódóan kivitelezési tervdokumentáció készítése

TERV MEGNEVEZÉSE
VÉNUSZ UTCA ÚTÉPÍTÉSE
KIVITELI TERV

RAJZ MEGNEVEZÉSE
CS-1-3 jelű csapadékcsontra hossz-szelvénye

Tervező	Tervező	Tervező munkatárs	Tervező munkatárs	Szerkesztő, rajzoló
Bíró Károly KÉ-K/15-0402	Bíró Tamás Károly	Gyököcs Marcell	Nagy Anna Mária	Bíró Ágola
VEZETŐ TERVEZŐ		TERVFAJTA	Kiviteli terv	RAJZSZÁM
Bíró Károly KÉ-K/15-0229 VZ-TEL/15-0229		DÁTUM	2017. 11.	LÉPTÉK Mh=1:500 Mv=1:100
				CS-1.2.3