


TÜLEMELÉS
ESÉSVISZONYOK

Es 0.64% 21.77mh	R=250.00m lh=4.12	Em 1.00% 33.37mh	R=180.00m lh=1.93 m	Es 0.20% 24.90mh	R=240.00m lh=1.35	Em 0.34% 22.78mh
---------------------	----------------------	---------------------	------------------------	---------------------	----------------------	---------------------

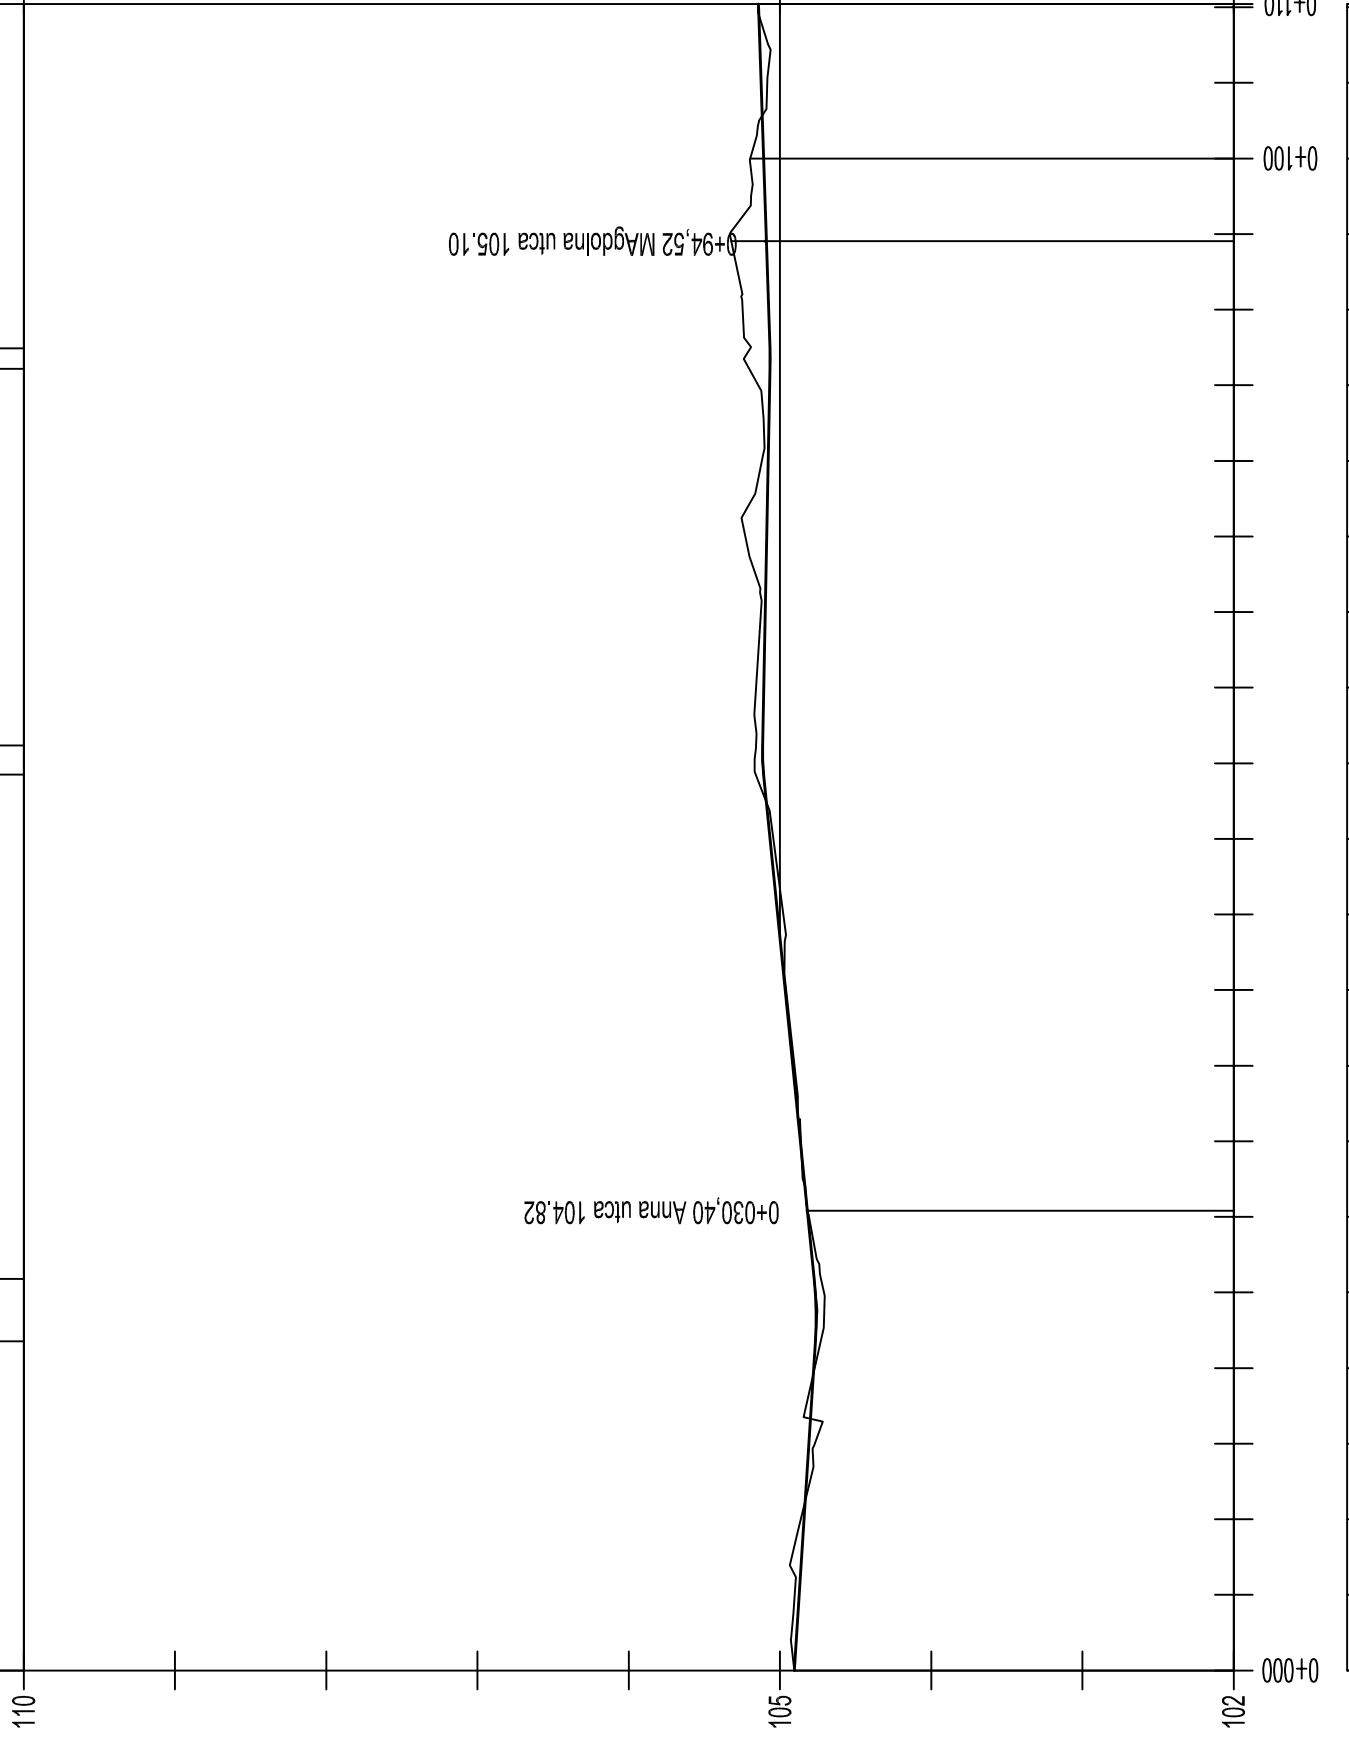

Magdolna utca Keleti szakasz
hossz-szelvénye

Mh=1:500
Mv=1:50
Alapszint: 102.00 mBf.

TEREP	Jobb ív
PÁLYA	Bal ív
IVISZONYOK:	Egyenes

104.91 104.91	104.90 104.90	104.86 104.86	104.77 104.77	104.77 104.77	104.71 104.71	104.81 104.81	104.86 104.86	104.90 104.90	104.96 104.96	104.98 104.98	105.04 105.04	105.17 105.17	105.16 105.16	105.13 105.13	105.23 105.23	105.12 105.12	105.14 105.14	105.25 105.25	105.33 105.33	105.20 105.20	105.08 105.08	105.14 105.14													
E L=30.40												E L=84.12												E L=15.70											
SP 0+030.40												SP 0+094.53																							

MEGRENDELŐ		Nyíregyháza Megyei Jogú Város Önkormányzata 4400 Nyíregyháza, Kossuth tér 1. telefon: +36 52 524 010	
TERVEZŐ, VEZETŐ TAG		"KÖRÉPTERV" Környezetvédelmi és Építőmérnöki Szolgáltató KFT. 4400 Nyíregyháza, Selyem u. 21/B, I./2. Nyilvántartási szám: C-15-000125 e-mail: info@korepterv.hu	TERVSZÁM 2017/426
TERVEZŐ, TAG		"BÍRÓ ÉS TÁRSA" Tervező és Szolgáltató KFT. 4400 Nyíregyháza, Szegefü u. 73/A, II./2. Nyilvántartási szám: C-15-09061895 e-mail: biroestarsa@biroestarsa.hu	TERVSZÁM 2017/50
TERVEZŐ, TAG		VIASYS-PLAN Szolgáltató KFT. 4551 Nyíregyháza, Ezüstfenyő u. 19. e-mail: szikszay.zoltan@gmail.com	TERVSZÁM U-101-105/2017
TERVEZÉSI MUNKA TÁRGYA "Területi infrastruktúrális fejlesztések" keretében megvalósítandó lakó utcák fejlesztése, útfelújítás, járdafelújítás, kerékpárforgalmi létesítmények felújításához kapcsolódóan kivitelezési tervdokumentáció készítése			
TERV MEGNEVEZÉSE KRISZTINA, ANNA, MAGDOLNA, BORBÁLA UTCÁK ÚTÉPÍTÉSE KIVITELI TERV			
RAJZ MEGNEVEZÉSE Magdolna utca - Keleti szakasz - Útépítési hossz-szelvény IV.			
Tervező	Tervező	Tervező munkatárs	Szerkesztő, rajzoló
Bíró Károly KÉ-K/15-0402	Bíró Tamás Károly	Gyökös Marcell	Nagy Anna Mária Bíró Ágota
VEZETŐ TERVEZŐ	TERVFAJTA	RAJZSZÁM	
		Kiviteli terv	
		DÁTUM	LÉPTÉK
		2017.11.	M=1:500
			M=1:50
F.J. MAJOR FERENC	KÉ-K/15-0229		U-2.2.4
	VZ-TEL/15-0229		