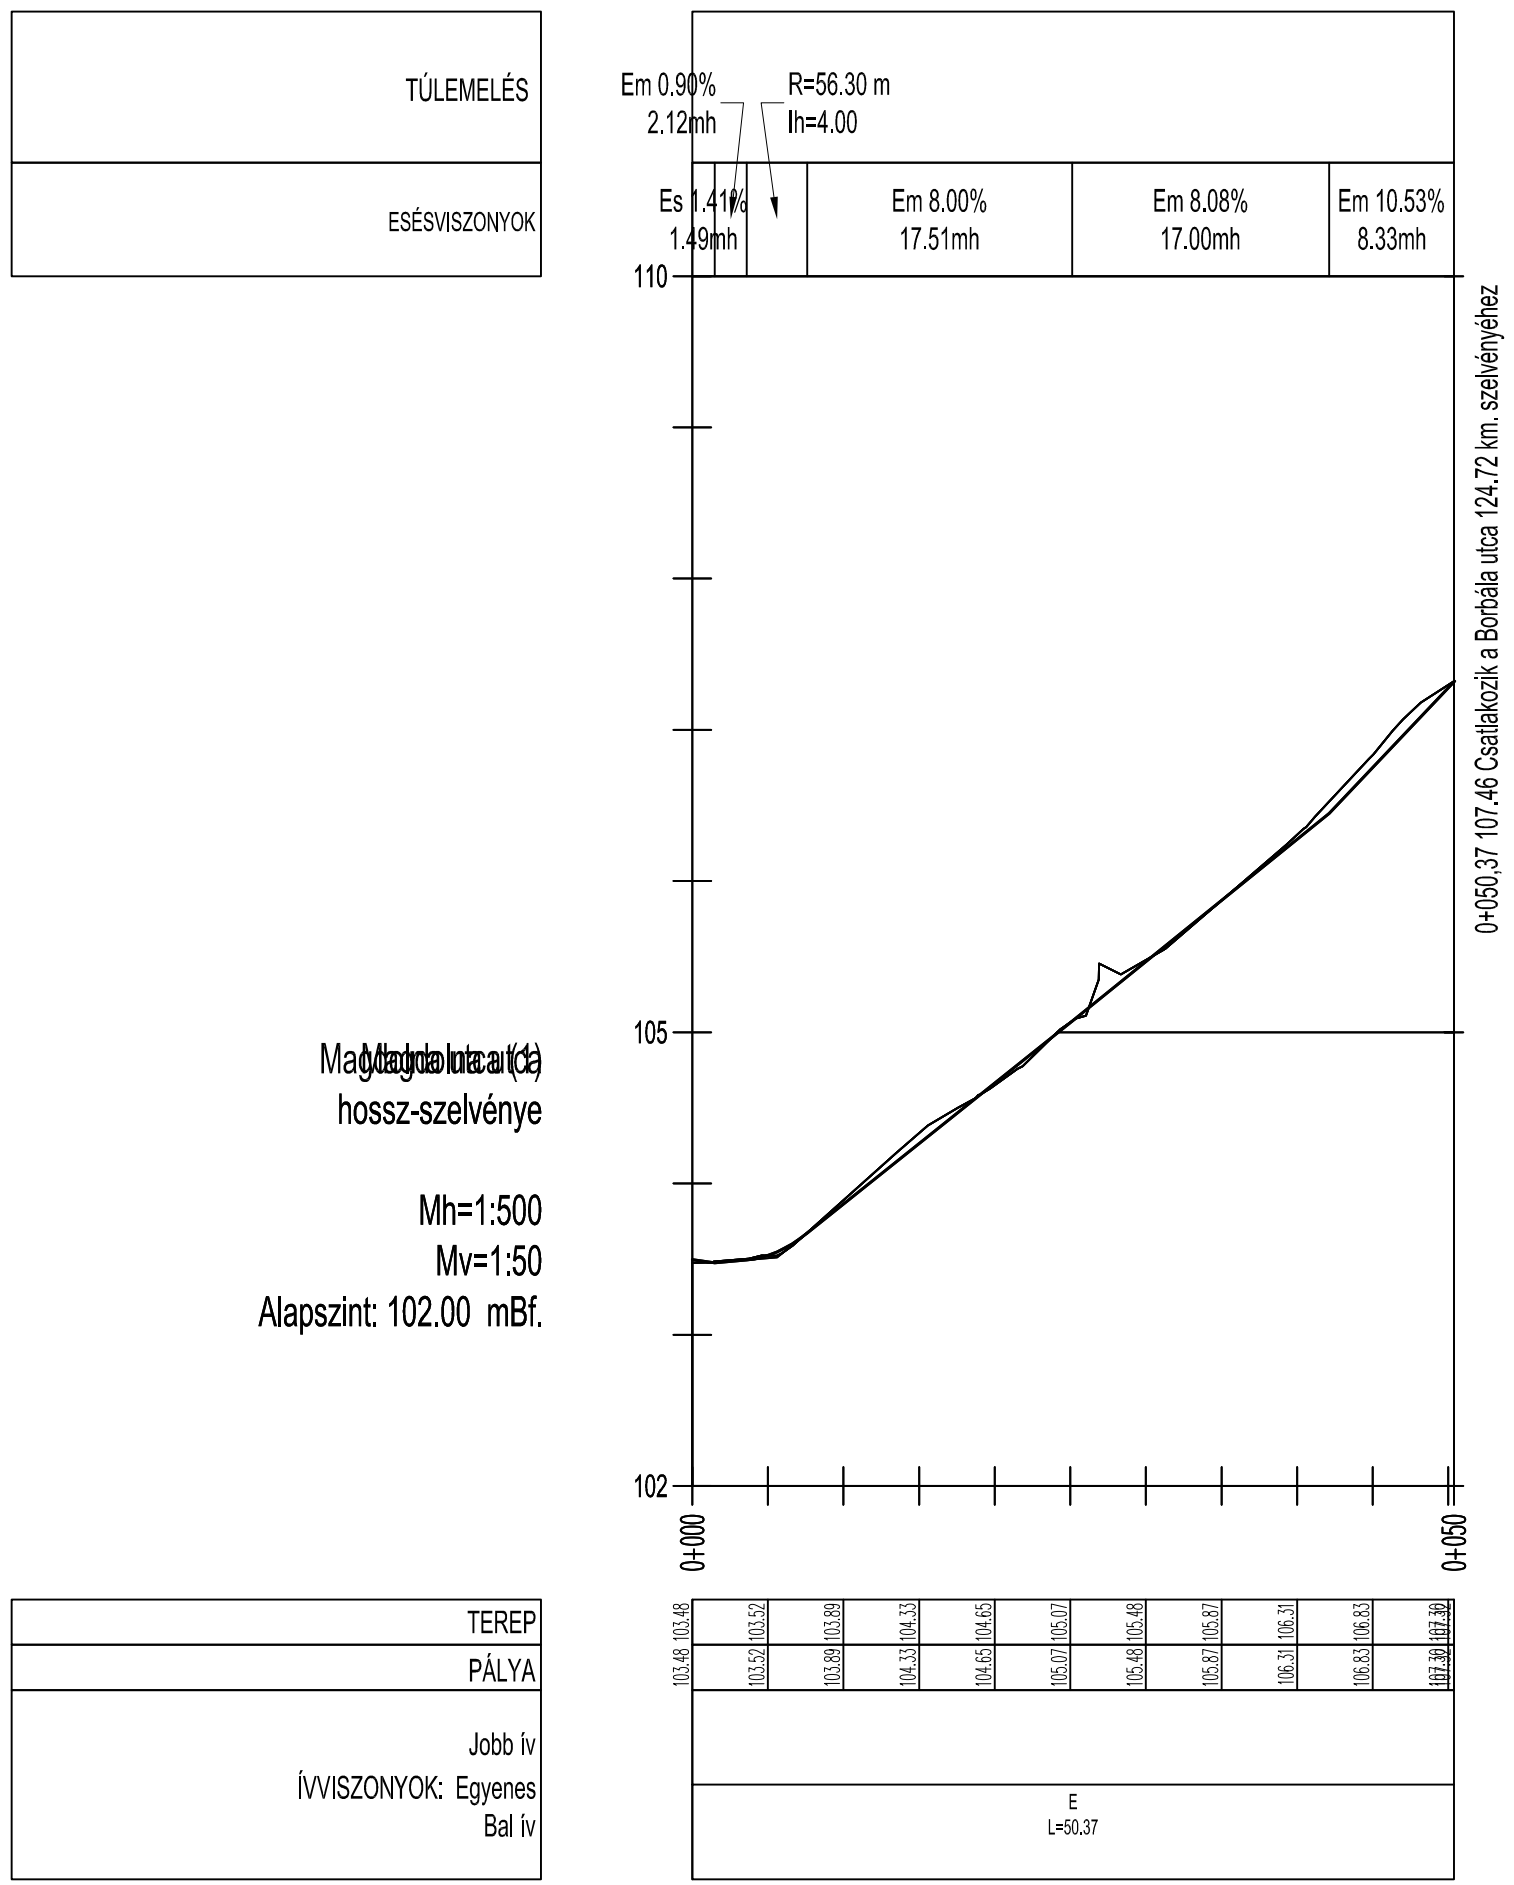

Magdolna utca (3)
hossz-szelvénye

Mh=1:500
Mv=1:50
Alapszint: 102.00 mBf.

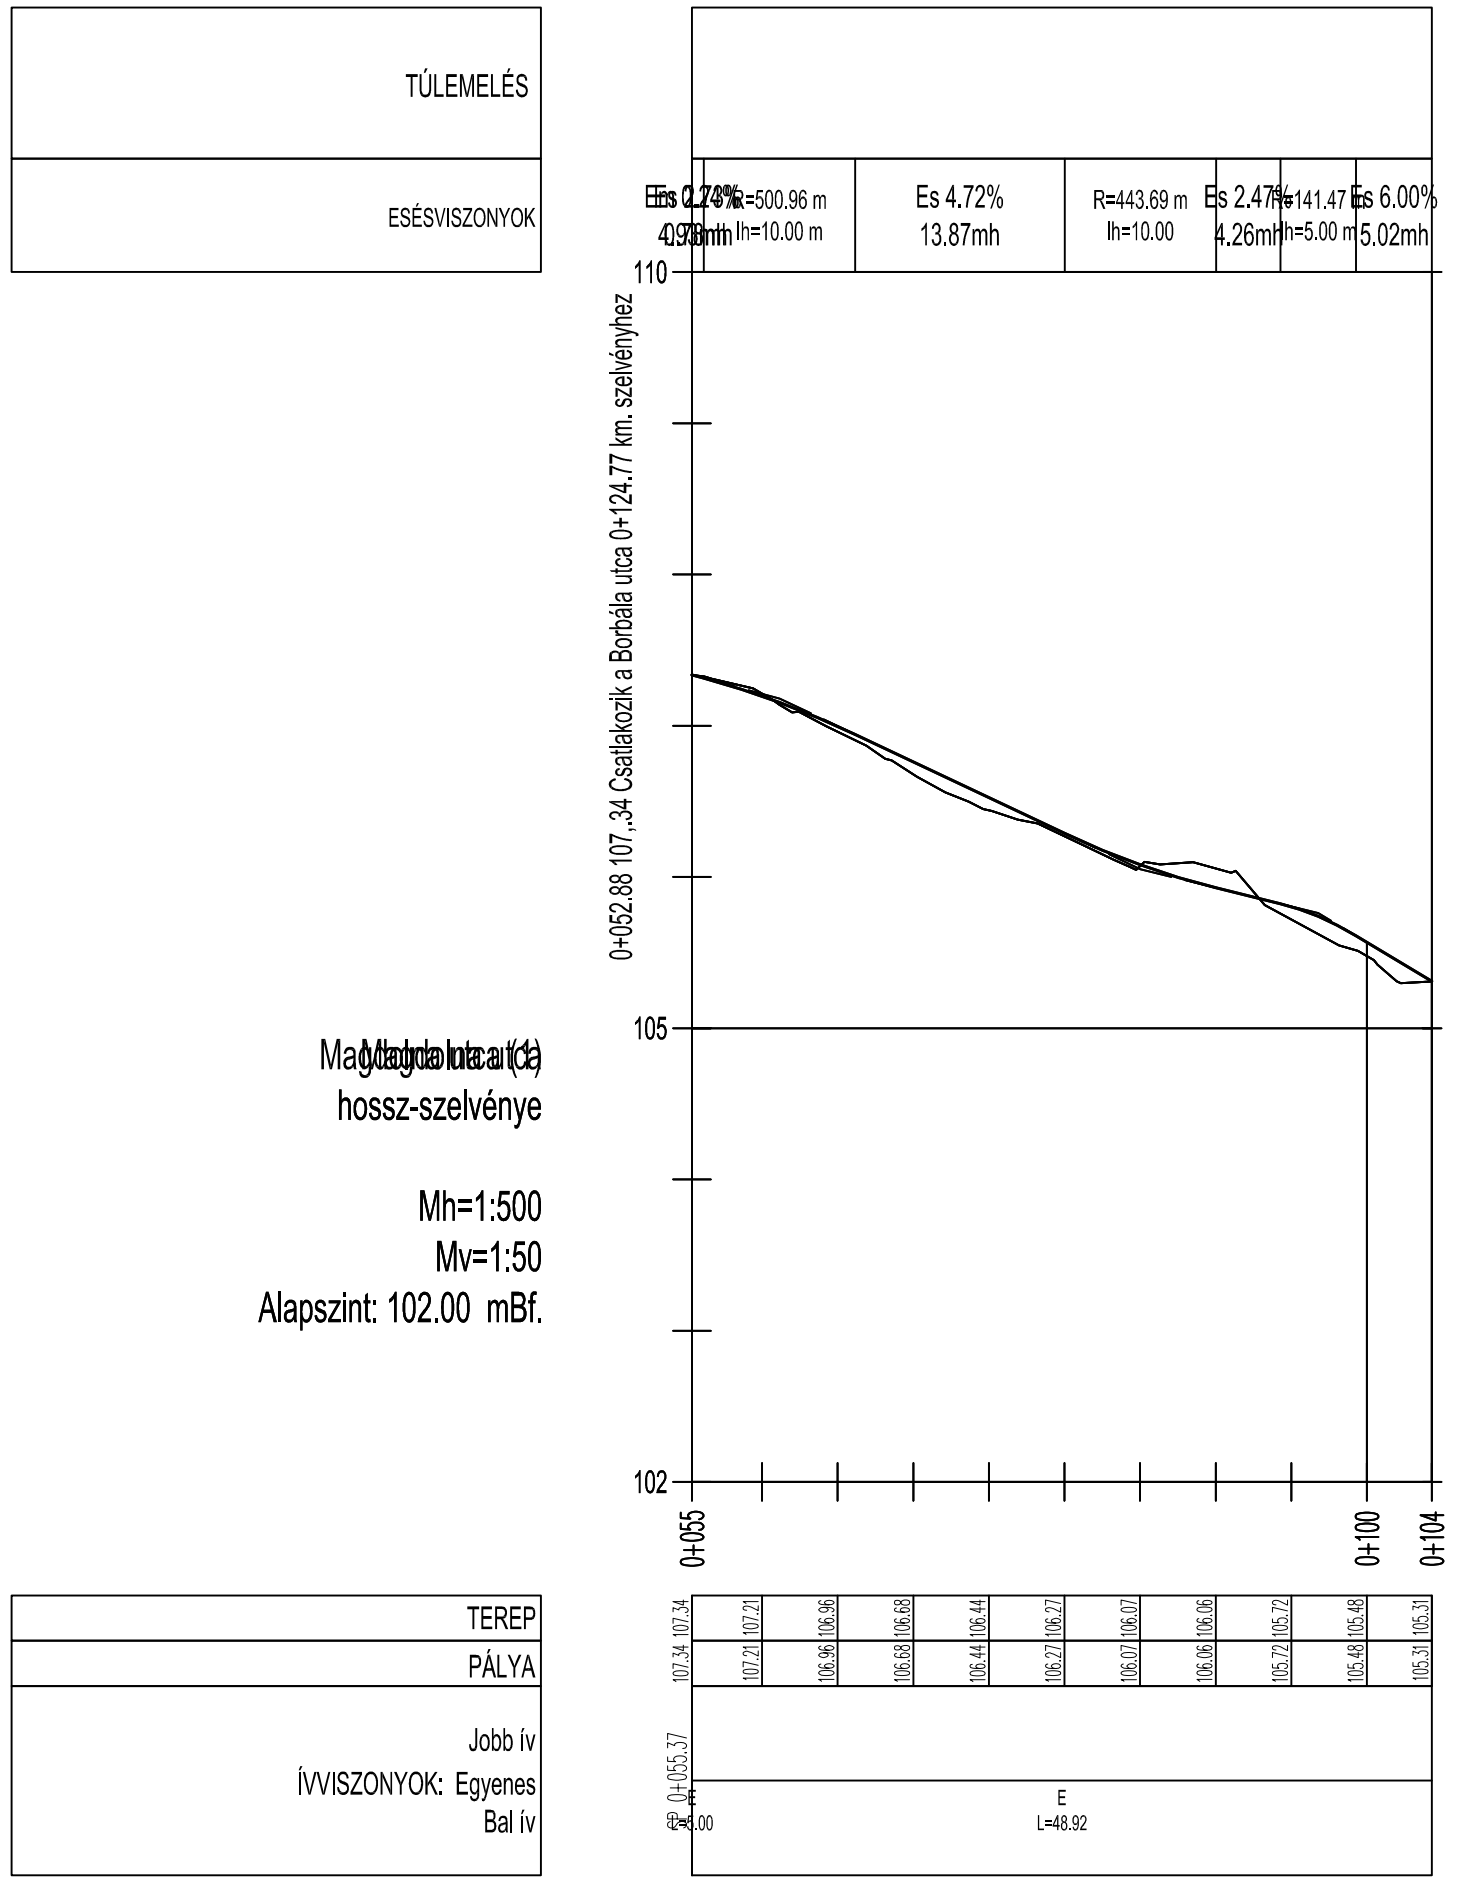

Magdolna utca (3)
hossz-szelvénye

Mh=1:500
Mv=1:50
Alapszint: 102.00 mBf.

MEGRENDELŐ	Nyíregyháza Megyei Jogú Város Önkormányzata 4400 Nyíregyháza, Kossuth tér 1. telefon: +36 52 524 010
TERVEZŐ, VEZETŐ TAG	"KŐRÉPTERV" Környezetvédelmi és Építőmérnöki Szolgáltató KFT. 4400 Nyíregyháza, Selyem u. 21./B., I./2. Nyilvántartási szám: C-15-000125 e-mail: info@korepterv.hu TERVSZÁM 2017/426
TERVEZŐ, TAG	"BÍRÓ ÉS TÁRSA" Tervező és Szolgáltató KFT. 4400 Nyíregyháza, Szegfű u. 73/A, II./2. Nyilvántartási szám: C-15-09061895 e-mail: biroestarsa@biroestarsa.hu TERVSZÁM 2017/50
TERVEZŐ, TAG	VIASYS-PLAN Szolgáltató KFT. 4551 Nyíregyháza, Ezüstfenyő u. 19. e-mail: szikszay.zoltan@gmail.com TERVSZÁM U-101-105/2017
TERVEZÉSI MUNKA TÁRGYA	"Területi infrastruktúrális fejlesztések" keretében megvalósítandó lakó utcák fejlesztése, útfelújítás, járdafelújítás, kerékpárforgalmi létesítmények felújításához kapcsolódóan kivitelezési tervdokumentáció készítése
TERV MEGNEVEZÉSE	KRISZTINA, ANNA, MAGDOLNA, BORBÁLA UTCÁK ÚTÉPÍTÉSE KIVITELI TERV
RAJZ MEGNEVEZÉSE	Magdolna utca - Útépítési hossz-szelvény V.

Tervező	Tervező	Tervező munkatárs	Tervező munkatárs	Szerkesztő, rajzoló
Bíró Károly KÉ-K/15-0402	Bíró Tamás Károly	Gyökös Marcell	Nagy Anna Mária	Bíró Ágota

VEZETŐ TERVEZŐ IFJ. MAJOR FERENC KÉ-K/15-0229 VZ-TEL/15-0229		TERVFAJTA Kiviteli terv DÁTUM 2017.11. LÉPTÉK M=1:500 M=1:50	RAJZSZÁM U-2.2.5