Csatorna jele	Cs-3-0-0
Utca neve	Magdolna utca

1:500

1:100

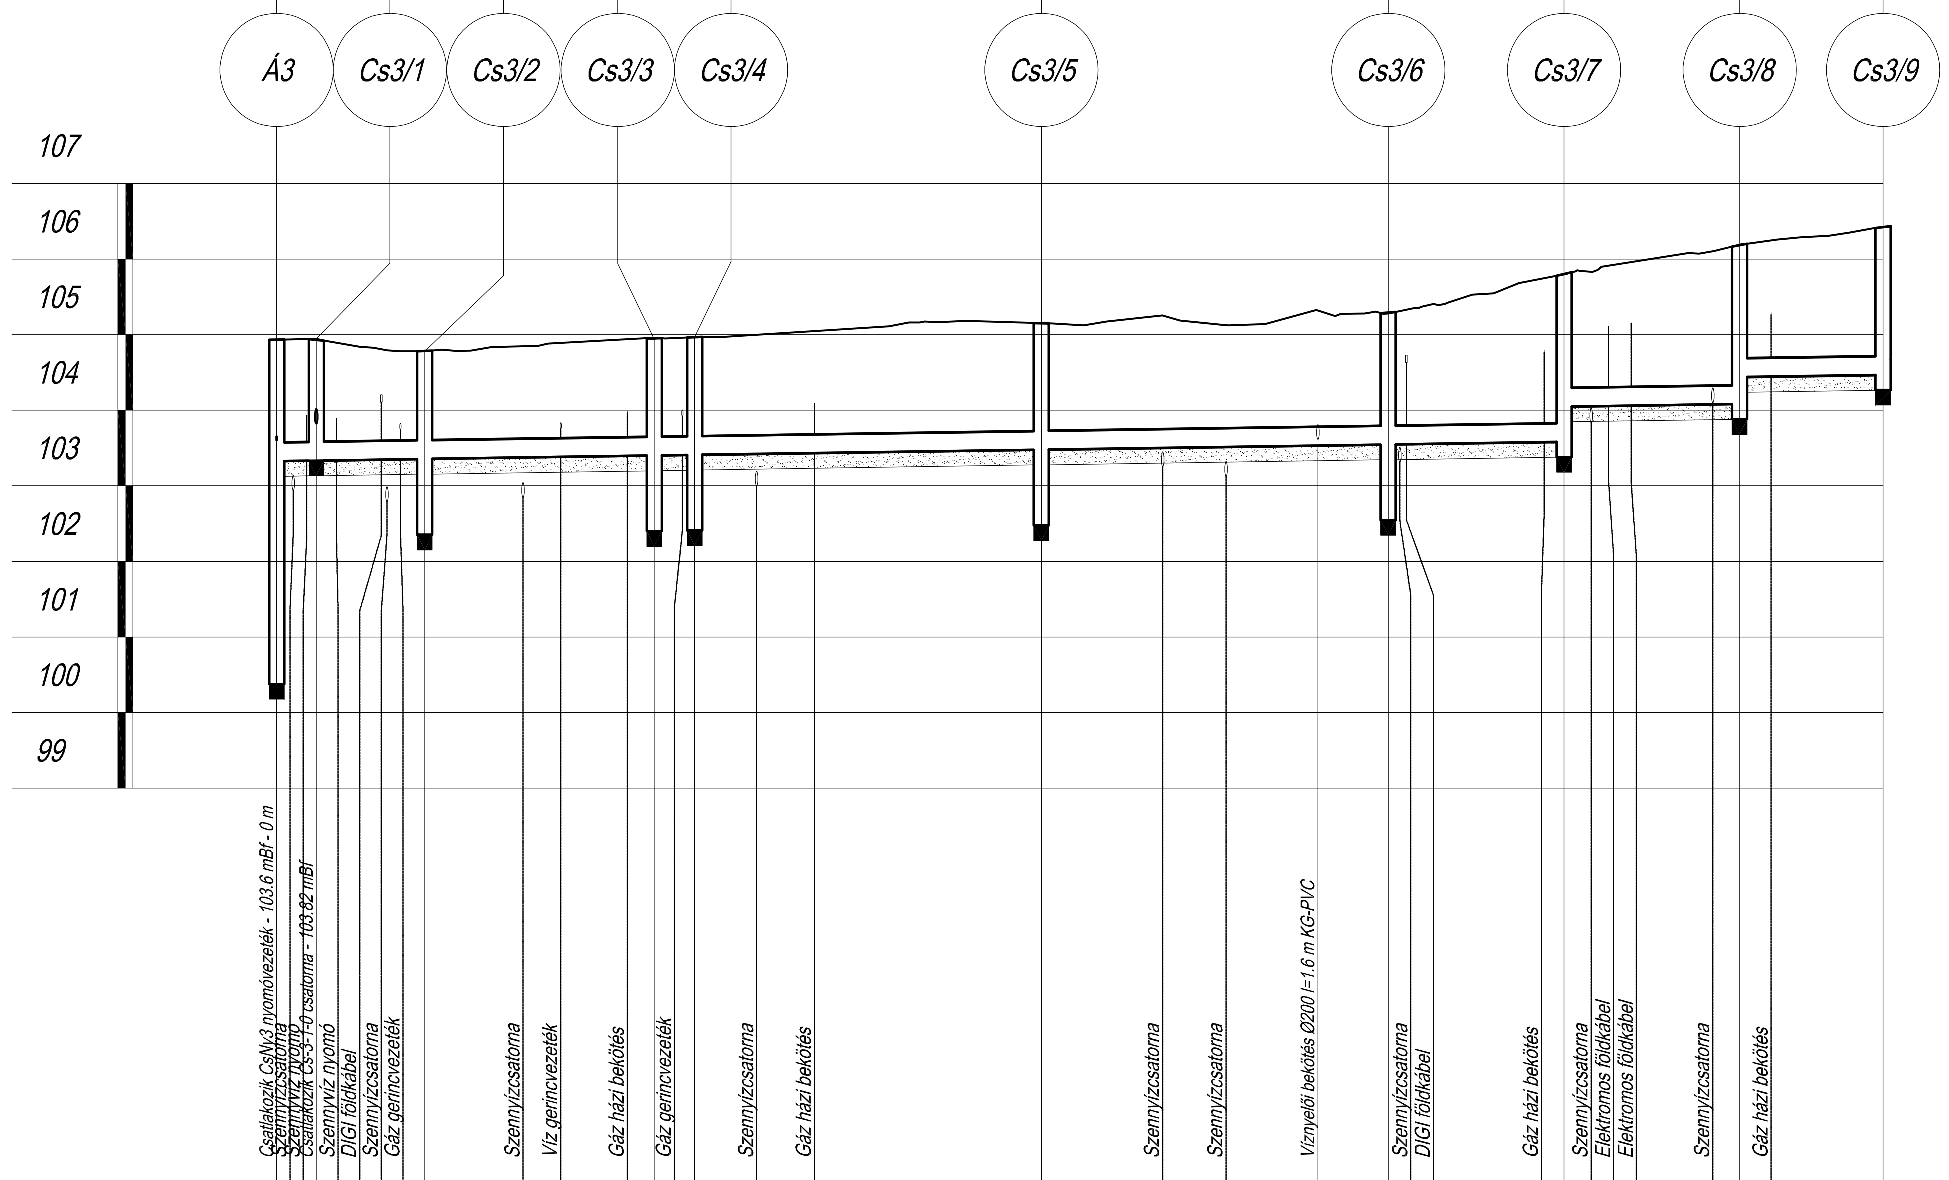

Hidraulikai adatok		DN247 I=3‰ Q_{tot}=41l/s v_{tot}=0.9m/s
Terepszint [m.B.f.]		104.93, 104.94, 104.78, 104.94, 104.97, 105.15, 105.28, 105.8, 106.19, 106.42
Hossz	Egyes [m]	0, 2.63, 7.16, 15.19, 2.67, 22.93, 22.94, 11.64, 11.6, 9.49
	Folytatólagos [m]	0, 2.63, 9.79, 24.98, 27.65, 50.58, 73.52, 85.16, 96.76, 106.25
Fedlapszint [m.B.f.]		104.93, 104.94, 104.78, 104.94, 104.97, 105.15, 105.28, 105.8, 106.19, 106.42
Folyásfenék [m.B.f.]		100.38, 103.33, 103.33, 103.36, 103.4, 103.41, 103.48, 103.55, 103.58, 104.05, 104.08, 104.44, 104.47, 104.67
Takarás [m]		4.31, 1.36, 1.36, 1.18, 1.29, 1.31, 1.42, 1.48, 1.97, 1.5, 1.86, 1.5, 1.71, 1.5
Leásás mélysége [m]		4.76, 1.81, 1.81, 2.63, 2.74, 2.76, 2.87, 2.93, 2.62, 1.95, 2.51, 1.95, 2.36, 1.95
Szelvény [m]		0+000, 0+002.6, 0+004, 0+006.9, 0+007.3, 0+008.2, 0+009.8, 0+016.3, 0+018.8, 0+023.2, 0+025, 0+026.8, 0+027.6, 0+031.8, 0+035.6, 0+050.6, 0+058.6, 0+062.8, 0+068.9, 0+073.5, 0+074.3, 0+074.7, 0+083.8, 0+085.2, 0+086.9, 0+088.1, 0+089.6, 0+095, 0+096.8, 0+098.9, 0+106.3
Épül összesen		106.25 m DN250 KD-EXTRA csapadékcsatorna

MEGRENDELŐ

Nyíregyháza Megyei Jogú Város Önkormányzata
4400 Nyíregyháza, Kossuth tér 1.
telefon: +36 52 524 010

TERVEZŐ, VEZETŐ TAG

"KÖRÉPTERV" Környezetvédelmi és Építőmérnöki Szolgáltató KFT.
4400 Nyíregyháza, Selyem u. 21./B., I./2.
Nyilvántartási szám: C-15-000125
e-mail: info@korepterv.hu

TERVSZÁM 2017/426

TERVEZŐ, TAG

"BÍRÓ ÉS TÁRSA" Tervező és Szolgáltató KFT.
4400 Nyíregyháza, Szegfű u. 73/A. II./2.
Nyilvántartási szám: C-15-09061895
e-mail: biroestarsa@biroestarsa.hu

TERVSZÁM 2017/50

TERVEZŐ, TAG

VIASYS-PLAN Szolgáltató KFT.
4551 Nyíregyháza, Ezüstfenyő u. 19.
e-mail: szikszay.zoltan@gmail.com

TERVSZÁM U-101-105/2017

TERVEZÉSI MUNKA TÁRGYA

"Területi infrastruktúrális fejlesztések" keretében megvalósítandó lakó utcák fejlesztése, útfelújítás, járdafelújítás, kerékpárforgalmi létesítmények felújításához kapcsolódóan kivitelezési tervdokumentáció készítése

TERV MEGNEVEZÉSE

KRISZTINA, ANNA, MAGDOLNA ÉS BORBÁLA UTCÁK ÚTÉPÍTÉSE
KIVITELI TERV

RAJZ MEGNEVEZÉSE

Cs-3-0-0 jelű csapadékcsatorna hossz-szelvénye

Tervező	Tervező	Tervező munkatárs	Tervező munkatárs	Szerkesztő, rajzoló
Bíró Károly KÉ-K/15-0402	Bíró Tamás Károly	Gyökös Marcell	Nagy Anna Mária	Bíró Ágota

VEZETŐ TERVEZŐ	TERVFAJTA	Kiviteli terv	RAJZSZÁM
IFJ. MAJOR FERENC KÉ-K/15-0229 VZ-TEL/15-0229	DÁTUM 2017.11.	LÉPTÉK Mh=1:500 Mv=1:100	Cs-2.2.3