Csatorna jele	CsNy3
Utca neve	Anna utca

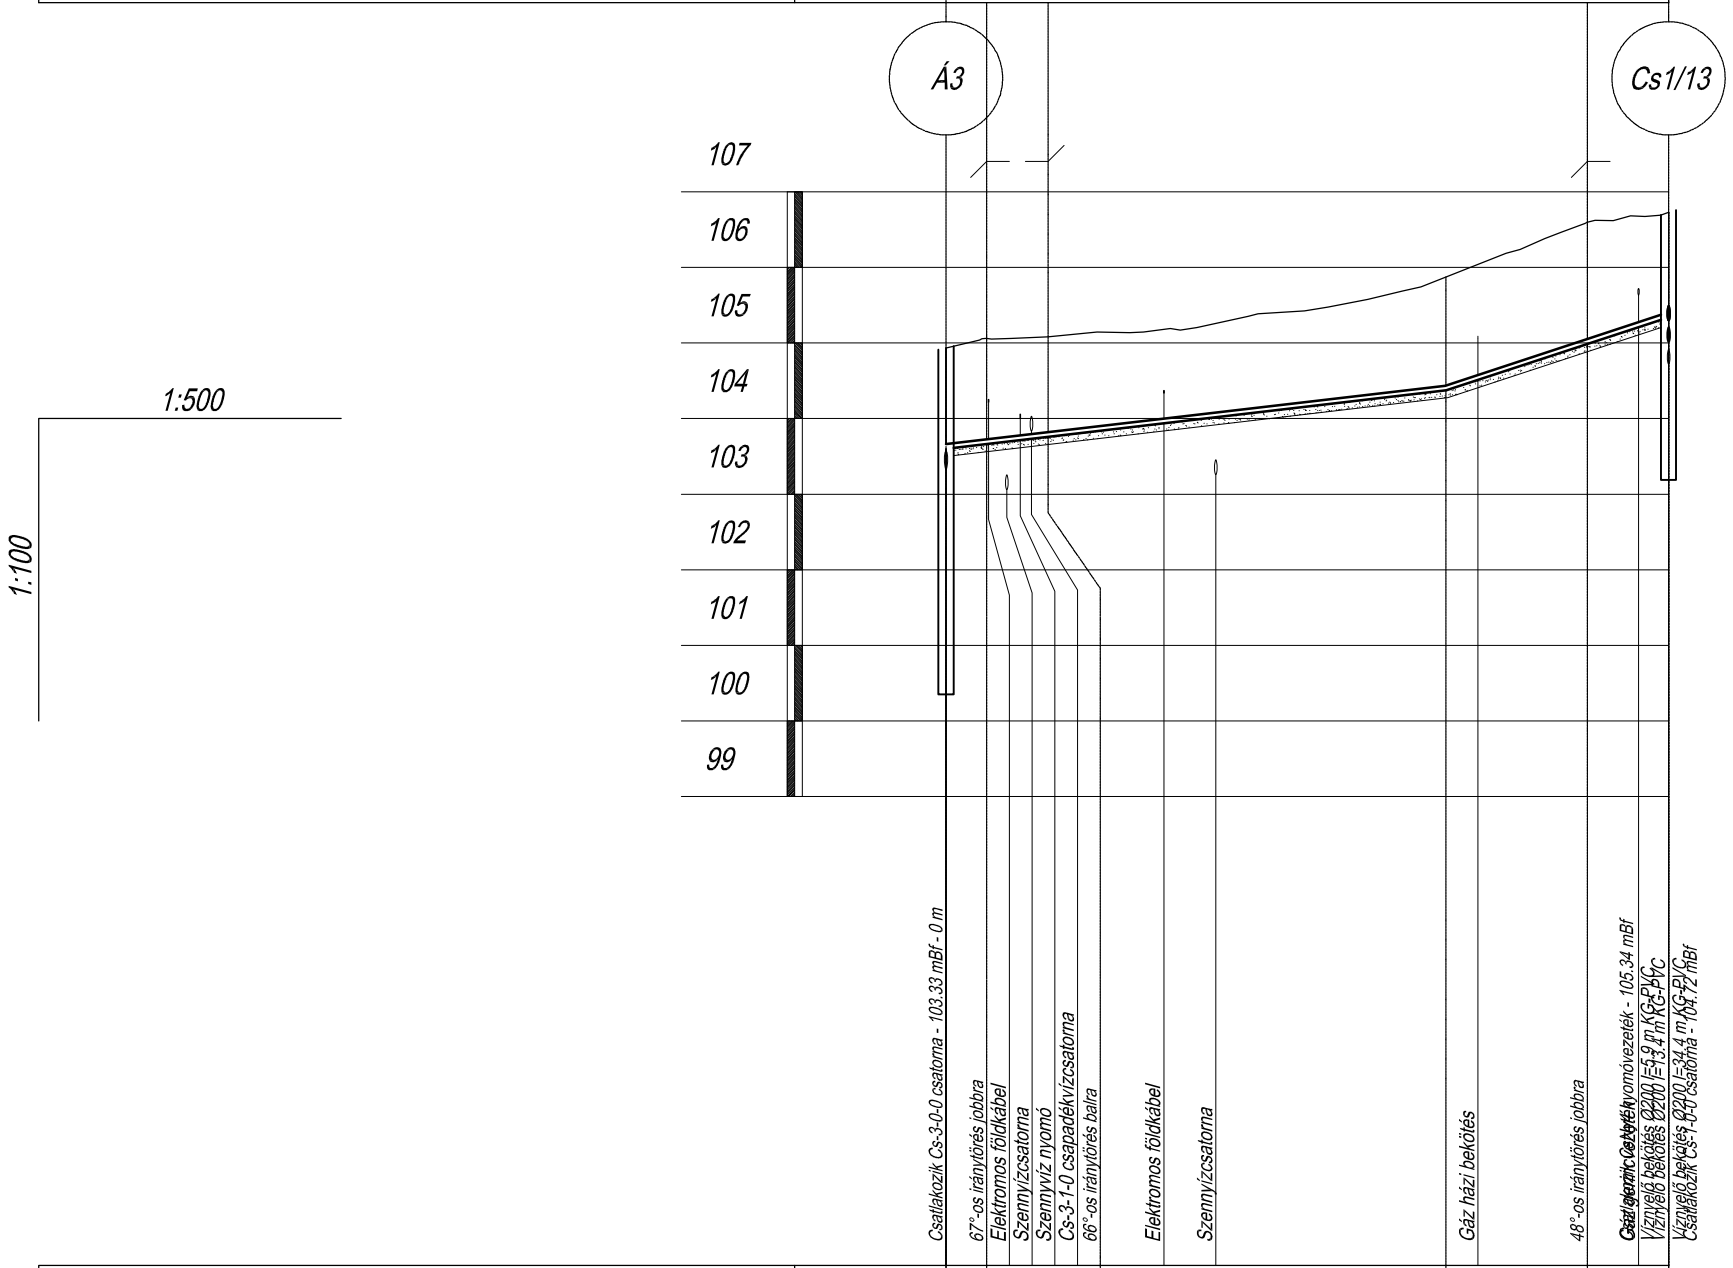

	Csatlakozik Cs-3-0-0 csatorna - 103.33 mBf - 0 m	67°-os irányítórés jobbra	Elektromos földkábel	Szennyvízcsatorna	Szennyvíz nyomó	Cs-3-1-0 csapadékvízcsatorna	66°-os irányítórés balra	Elektromos földkábel	Szennyvízcsatorna	Gáz házi bekötés	48°-os irányítórés jobbra	Csatlakozik Cs-3-1-0 csatorna - 104.72 mBf Vízvezeték bekötés Ø200 L=134.4 m KG-PVC Vízvezeték bekötés Ø200 L=5.9 m KG-PVC Csatlakozik Ny-3-0-0 nyomóvezeték - 105.34 mBf
Terepszint [m.B.f.]	104.93	105.06				105.08			105.87		106.59	106.73
Takarás [m]	1.27	1.34				1.26			1.44		1.54	1.32
Csőtető [m.B.f.]	103.66	103.72				103.82			104.44		105.05	105.4
Leásás mélysége [m]	4.66	1.5				1.42			1.6		1.71	3.61
Munkaárok fenékszint [m.B.f.]	100.28	103.56				103.66			104.27		104.89	103.12
Szelvény [m]	0+000	0+002.7	0+002.8	0+004	0+004.9	0+005.6	0+006.7	0+014.4	0+017.8	0+033.1	0+035.2	0+042.4	0+045.8	0+047.8
Lejtés [‰]		23.4‰ 33.05 m									65.6‰ 14.73 m			
Épül összesen		47.82 m D160 KPE nyomóvezeték												

MEGRENDELŐ

Nyíregyháza Megyei Jogú Város Önkormányzata
4400 Nyíregyháza, Kossuth tér 1.
telefon: +36 52 524 010

TERVEZŐ, VEZETŐ TAG

"KÖRÉPTERV" Környezetvédelmi és Építőmérnöki Szolgáltató KFT.
4400 Nyíregyháza, Selyem u. 21./B., I./2.
Nyilvántartási szám: C-15-000125
e-mail: info@korepterv.hu

TERVSZÁM 2017/426

TERVEZŐ, TAG

"BÍRÓ ÉS TÁRSA" Tervező és Szolgáltató KFT.
4400 Nyíregyháza, Szegfű u. 73/A, II./2.
Nyilvántartási szám: C-15-09061895
e-mail: biroestarsa@biroestarsa.hu

TERVSZÁM 2017/50

TERVEZŐ, TAG

VIASYS-PLAN Szolgáltató KFT.
4551 Nyíregyháza, Ezüstfenyő u. 19.
e-mail: szikszay.zoltan@gmail.com

TERVSZÁM U-101-105/2017

TERVEZÉSI MUNKA TÁRGYA

"Területi infrastruktúrális fejlesztések" keretében megvalósítandó lakó utcák fejlesztése, útfelújítás, járdafelújítás, kerékpárforgalmi létesítmények felújításához kapcsolódóan kivitelezési tervdokumentáció készítése

TERV MEGNEVEZÉSE

KRISZTINA, ANNA, MAGDOLNA, BORBÁLA ÉS UTCÁK ÚTÉPÍTÉSE
KIVITELI TERV

RAJZ MEGNEVEZÉSE

CsNy-3-0-0 jelű csapadékcsatorna hossz-szelvénye

Tervező	Tervező	Tervező munkatárs	Tervező munkatárs	Szerkesztő, rajzoló
Bíró Károly KÉ-K/15-0402	Bíró Tamás Károly	Gyökös Marcell	Nagy Anna Mária	Bíró Ágota

VEZETŐ TERVEZŐ

IFJ. MAJOR FERENC KÉ-K/15-0229 VZ-TEL/15-0229

TERVFAJTA Kiviteli terv

DÁTUM 2017.11.

LÉPTÉK Mh=1:500 Mv=1:100

RAJZSZÁM U-2.2.10