


1. DN 140 Átemelő akna
2. DN 110 KPE Csapadékvíz nyomócső
3. DN 200 KG-PVC Gravitációs csapadékcsonatorna
4. DN 100 Gumiékes tologózár, korracél házban
5. DN 100 Fogadóakna

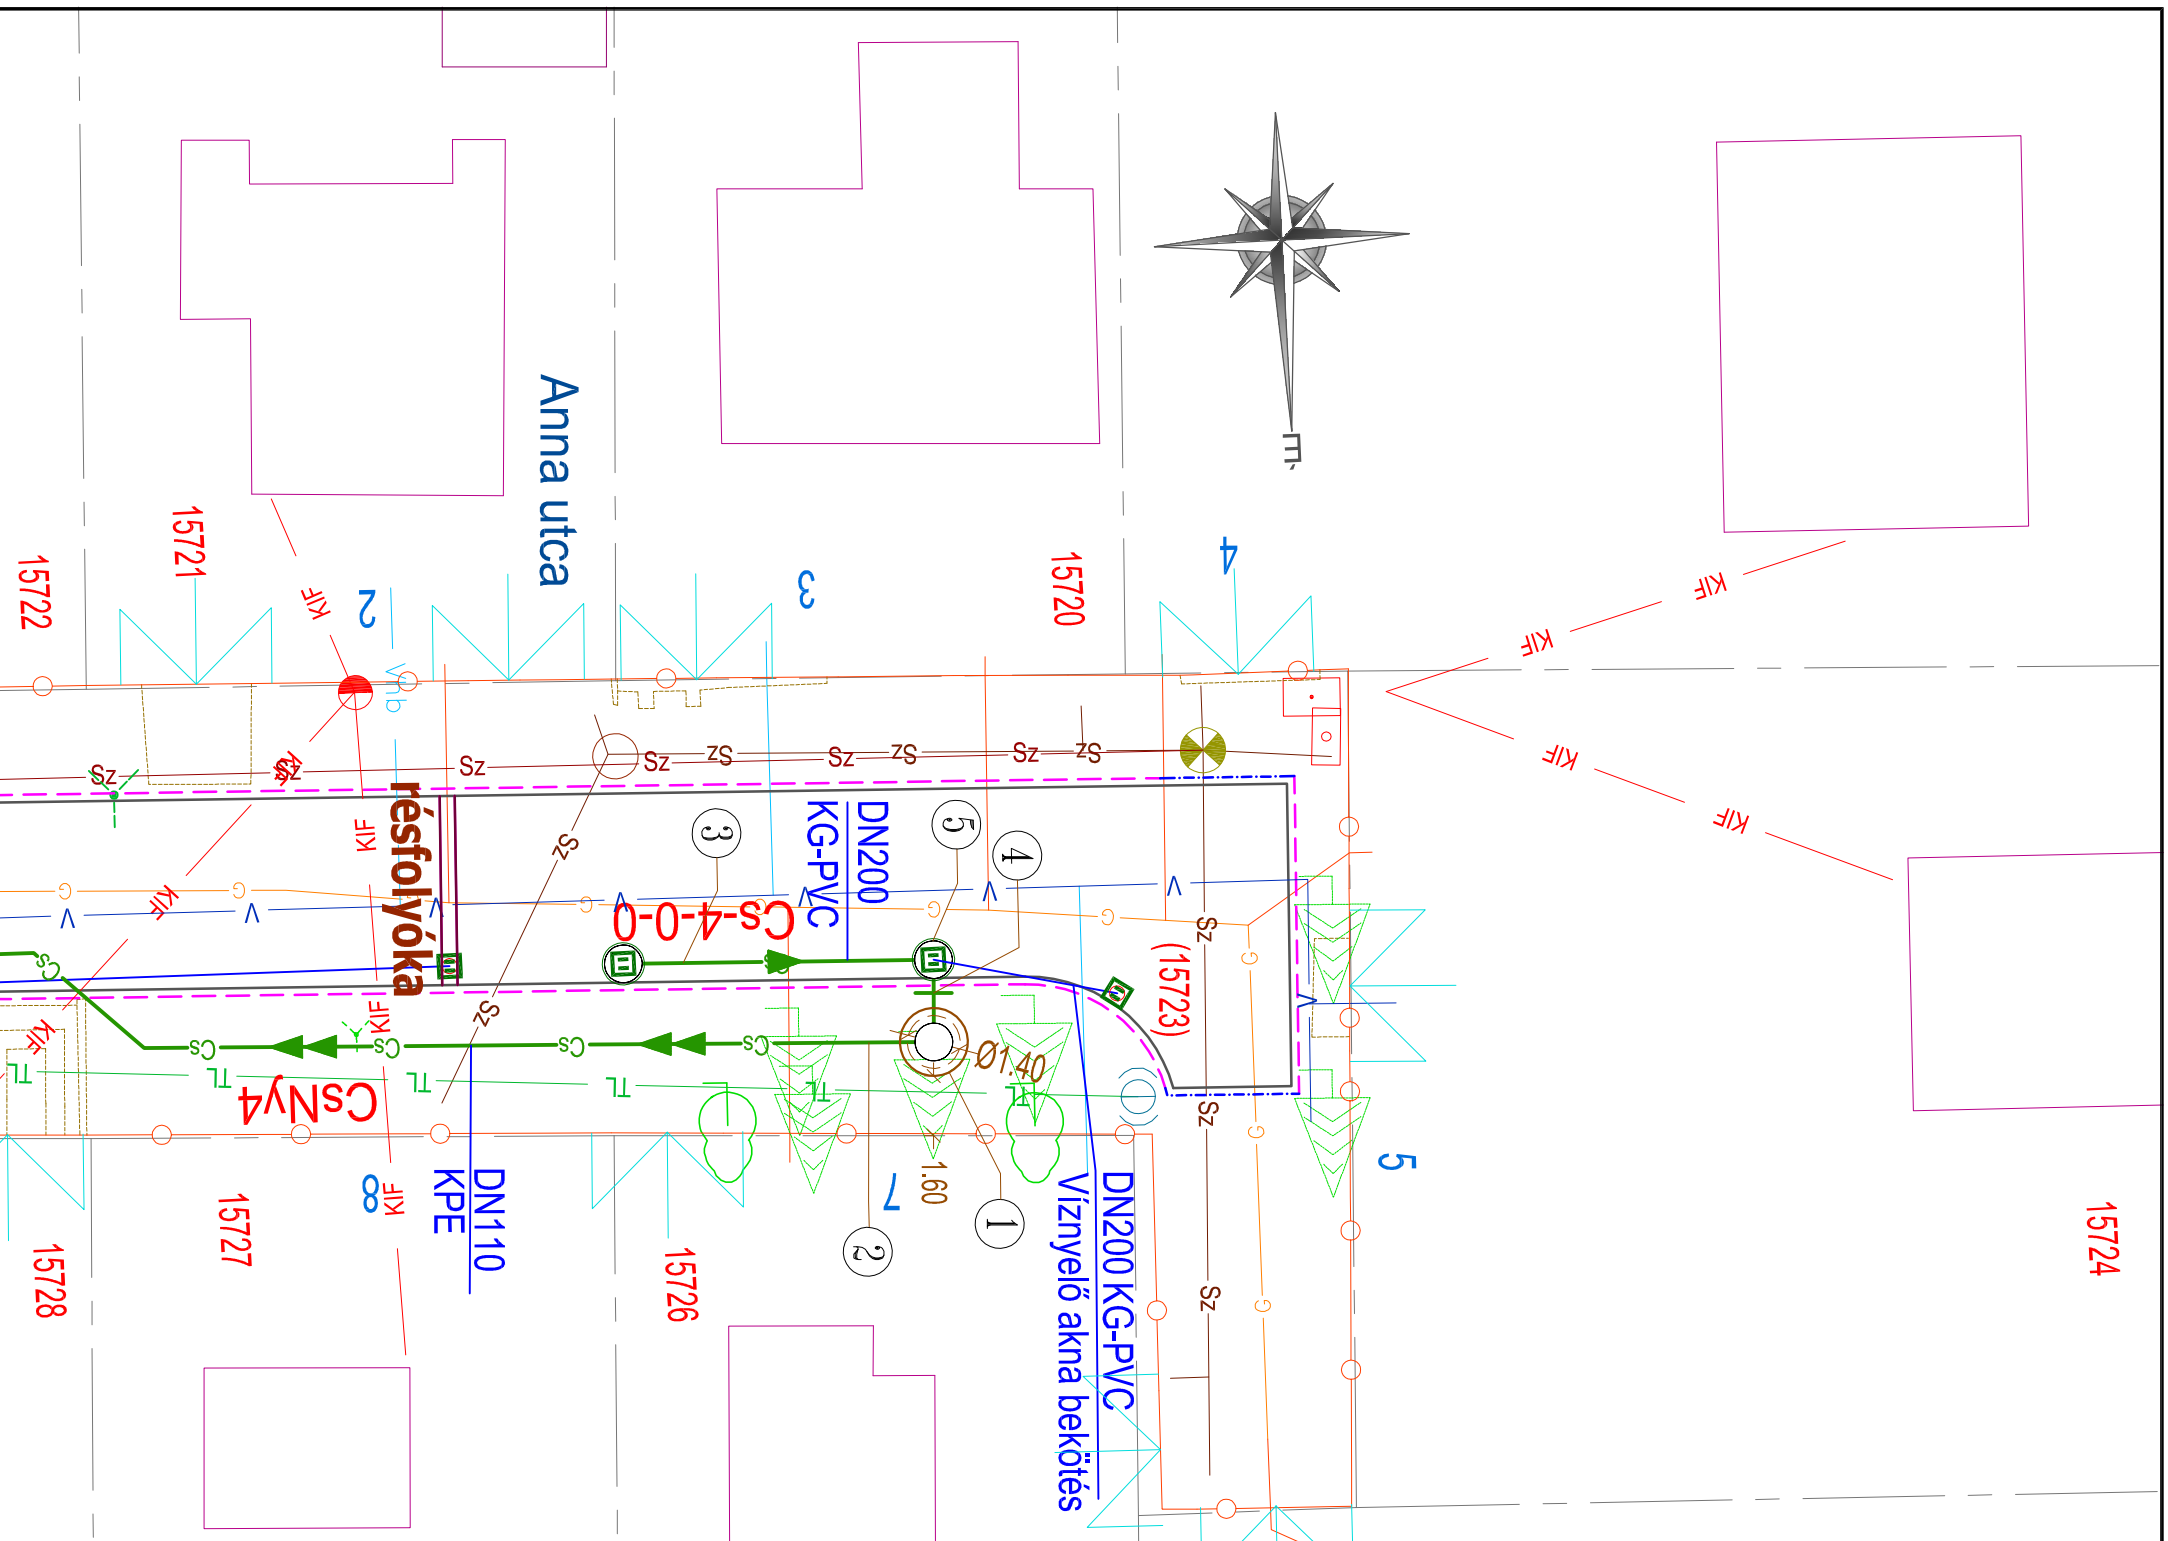

<p>MEGRENDELŐ</p> <p>Nyíregyháza Megyei Jogú Város Önkormányzata 4400 Nyíregyháza, Kossuth tér 1. telefon: +36 52 524 010</p>				TERVVSZÁM
<p>TERVEZŐ, VEZETŐ TAG</p> <p>"KÖRÉPTERV" Környezetvédelmi és Építőmérnöki Szolgáltató KFT. 4400 Nyíregyháza, Selyem u. 21./B., 1./2. Nyilvántartási szám: C-15-000125 e-mail: info@korepterv.hu</p>				TERVVSZÁM 2017/426
<p>TERVEZŐ, TAG</p> <p>"BIRÓ ÉS TÁRSA" Tervező és Szolgáltató KFT. 4400 Nyíregyháza, Szegfű u. 73/A, 11./2. Nyilvántartási szám: C-15-09061895 e-mail: biroestarsa@bireostarsa.hu</p>				TERVVSZÁM 2017/50
<p>TERVEZŐ, TAG</p> <p>VIASYS-PLAN Szolgáltató KFT. 4551 Nyíregyháza, Ezüstfenyő u. 19. e-mail: szikszay.zoltan@gmail.com</p>				TERVVSZÁM U-101-105/2017
<p>TERVEZÉSI MUNKA TÁRGYA</p> <p>"Térületi infrastruktúrális fejlesztések" keretében megvalósítandó lakó utcák fejlesztése, útfelújítás, járdafelújítás, kerékpárforgalmi létesítmények felújításához kapcsolódóan kivitelezési tervdokumentáció készítése</p>				
<p>TERV MEGNEVEZÉSE</p> <p>KRISZTINA, ANNA, MAGDOLNA, BORBÁLA, VÉNUSZ ÉS MÁRIA UTCÁK ÚTÉPÍTÉSE KIVITELI TERV</p>				
<p>RAJZ MEGNEVEZÉSE</p> <p>4. számú átemelő elrendezési részletrajza</p>				
<p>Tervező</p> <p>Biró Károly KÉ-K/15-0402</p>	<p>Tervező</p> <p>Biró Tamás Károly</p>	<p>Tervező munkatárs</p> <p>Gyökös Marcell</p>	<p>Tervező munkatárs</p> <p>Nagy Anna Mária</p>	<p>Szerkesztő, rajzoló</p> <p>Biró Ágota</p>
<p>VEZETŐ TERVEZŐ</p> <p>F.J. MAJOR FERENC KÉ-K/15-0229 VZ-TEL/15-0229</p>		<p>TERVFAJTA</p> <p>Kivitelei terv</p>	<p>RAJZSZÁM</p> <p>2.4.4.2</p>	
<p>DÁTUM</p> <p>2017.11.</p>		<p>LÉPTÉK</p> <p>M=1:200</p>		