


# Csapadékvíz tározó részletterve M=1:50

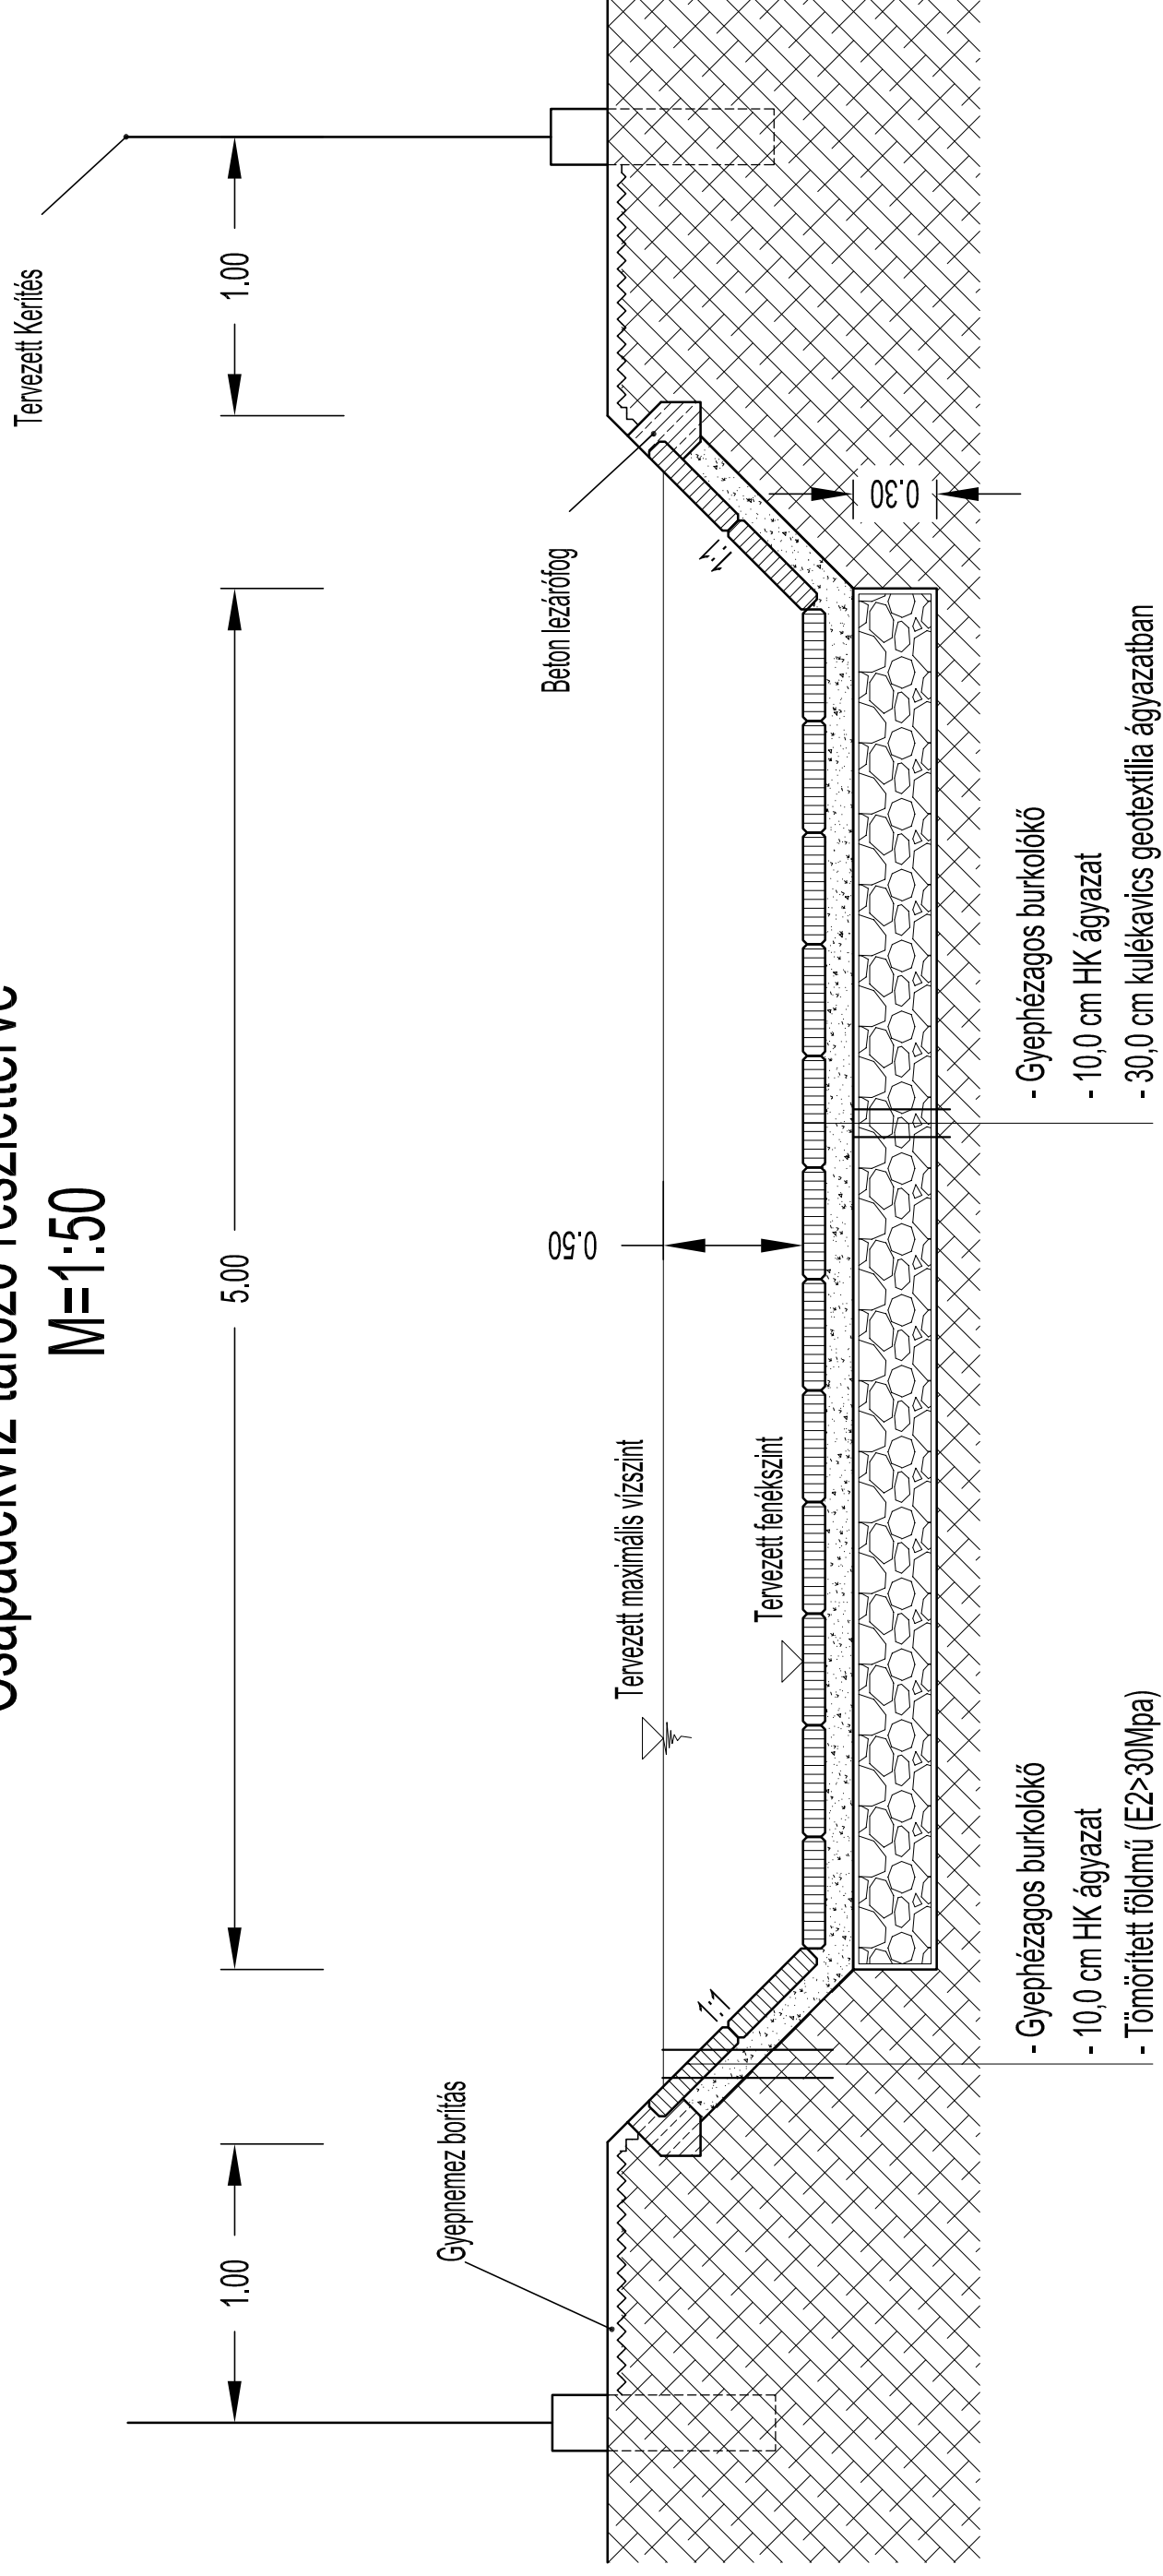

MEGRENDELŐ



Nyíregyháza Megyei Jogú Város Önkormányzata  
4400 Nyíregyháza, Kossuth tér 1.  
telefon: +36 52 524 010


TERVEZŐ, VEZETŐ TAG



"KÖREPTER" Kőművelvédelmi és Építőmérnöki Szolgáltató KFT.  
4400 Nyíregyháza, Selyem u. 21/B., I./2.  
Nyilvántartási szám: C-15-000125  
e-mail: info@korepterv.hu

TERVSZÁM


TERVEZŐ, TAG

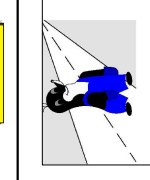

"BÍRÓ ÉS TARSAS" Tervező és Szolgáltató KFT.  
4400 Nyíregyháza, Szegő u. 73/A. II./2.  
Nyilvántartási szám: C-15-09061895  
e-mail: biroestarsa@biroestarsa.hu

TERVSZÁM

TERVEZŐ, TAG

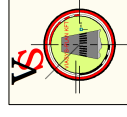

VIASYS-PLAN Szolgáltató KFT.  
4551 Nyíregyháza, Ezüstfenyő u. 19.  
e-mail: szikszay.zoltan@gmail.com

TERVSZÁM

TERVEZÉSI MUNKA TÁRGYA "Területi infrastrukturális fejlesztések" keretében megvalósítandó lakó utcák fejlesztése, útfelújítás, járdafelújítás, kerékpárgamai létesítmények felújításához kapcsolódóan kivitelezési tervdokumentáció készítése

U-101-105/2017

TERV MEGNEVEZÉSE

KRISZTINA, ANNA, MAGDOLNA ÉS BORBÁLA UTCÁK ÚTÉPÍTÉSE  
KIVITELI TERV

RAJZ MEGNEVEZÉSE

Csapadékvíz tározó részletterve

Tervező	Tervező	Tervező munkatárs	Tervező munkatárs	Szerkesztő, rajzoló
Bíró Károly KÉ-K/15-0402	Bíró Tamás Károly	Gyökös Marcell	Nagy Anna Mária	Bíró Ágota
VEZETŐ TERVEZŐ		TERVFAJTA	Kiviteli terv	RAJZSZÁM
		DÁTUM	LÉPTÉK	
		2017.11.	M=1:50	
IFJ. MAJOR FERENC	KÉ-K/15-0229			CS-2.6
	VZ-TEL/15-0229			