




## A-A metszet

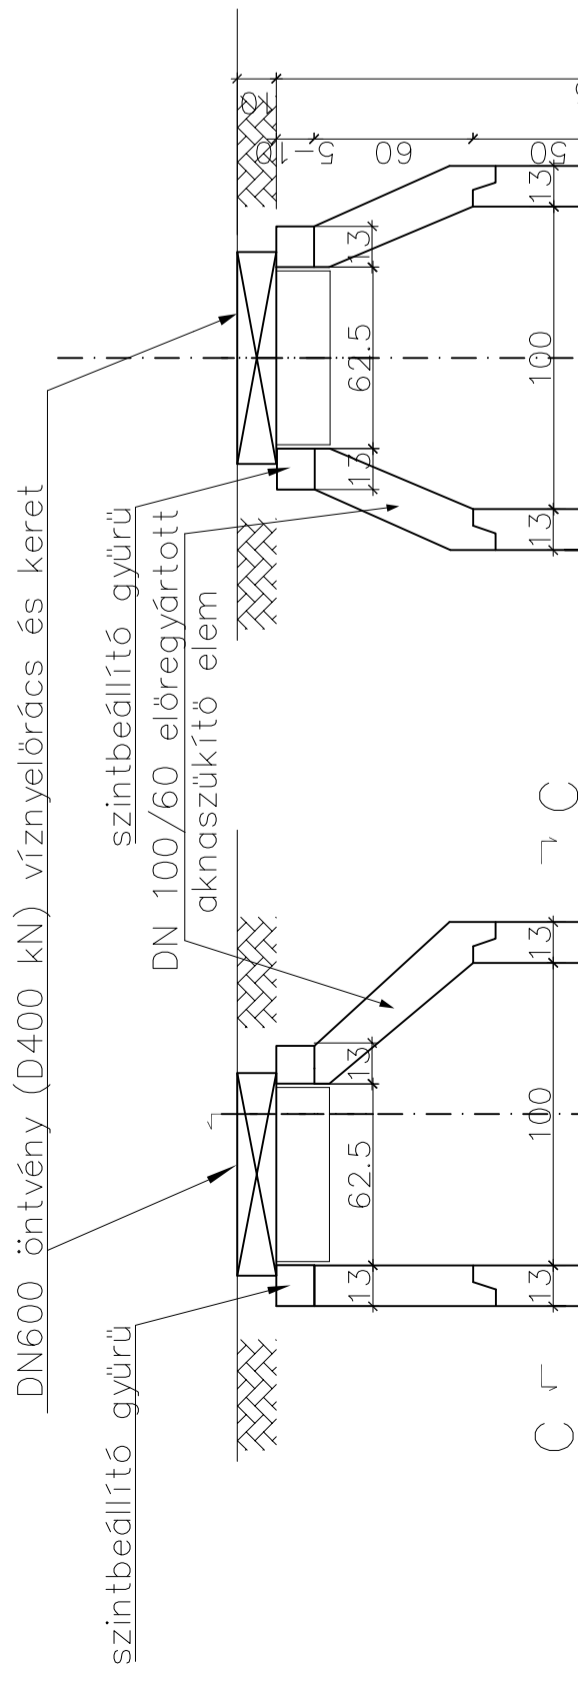

## B-B metszet

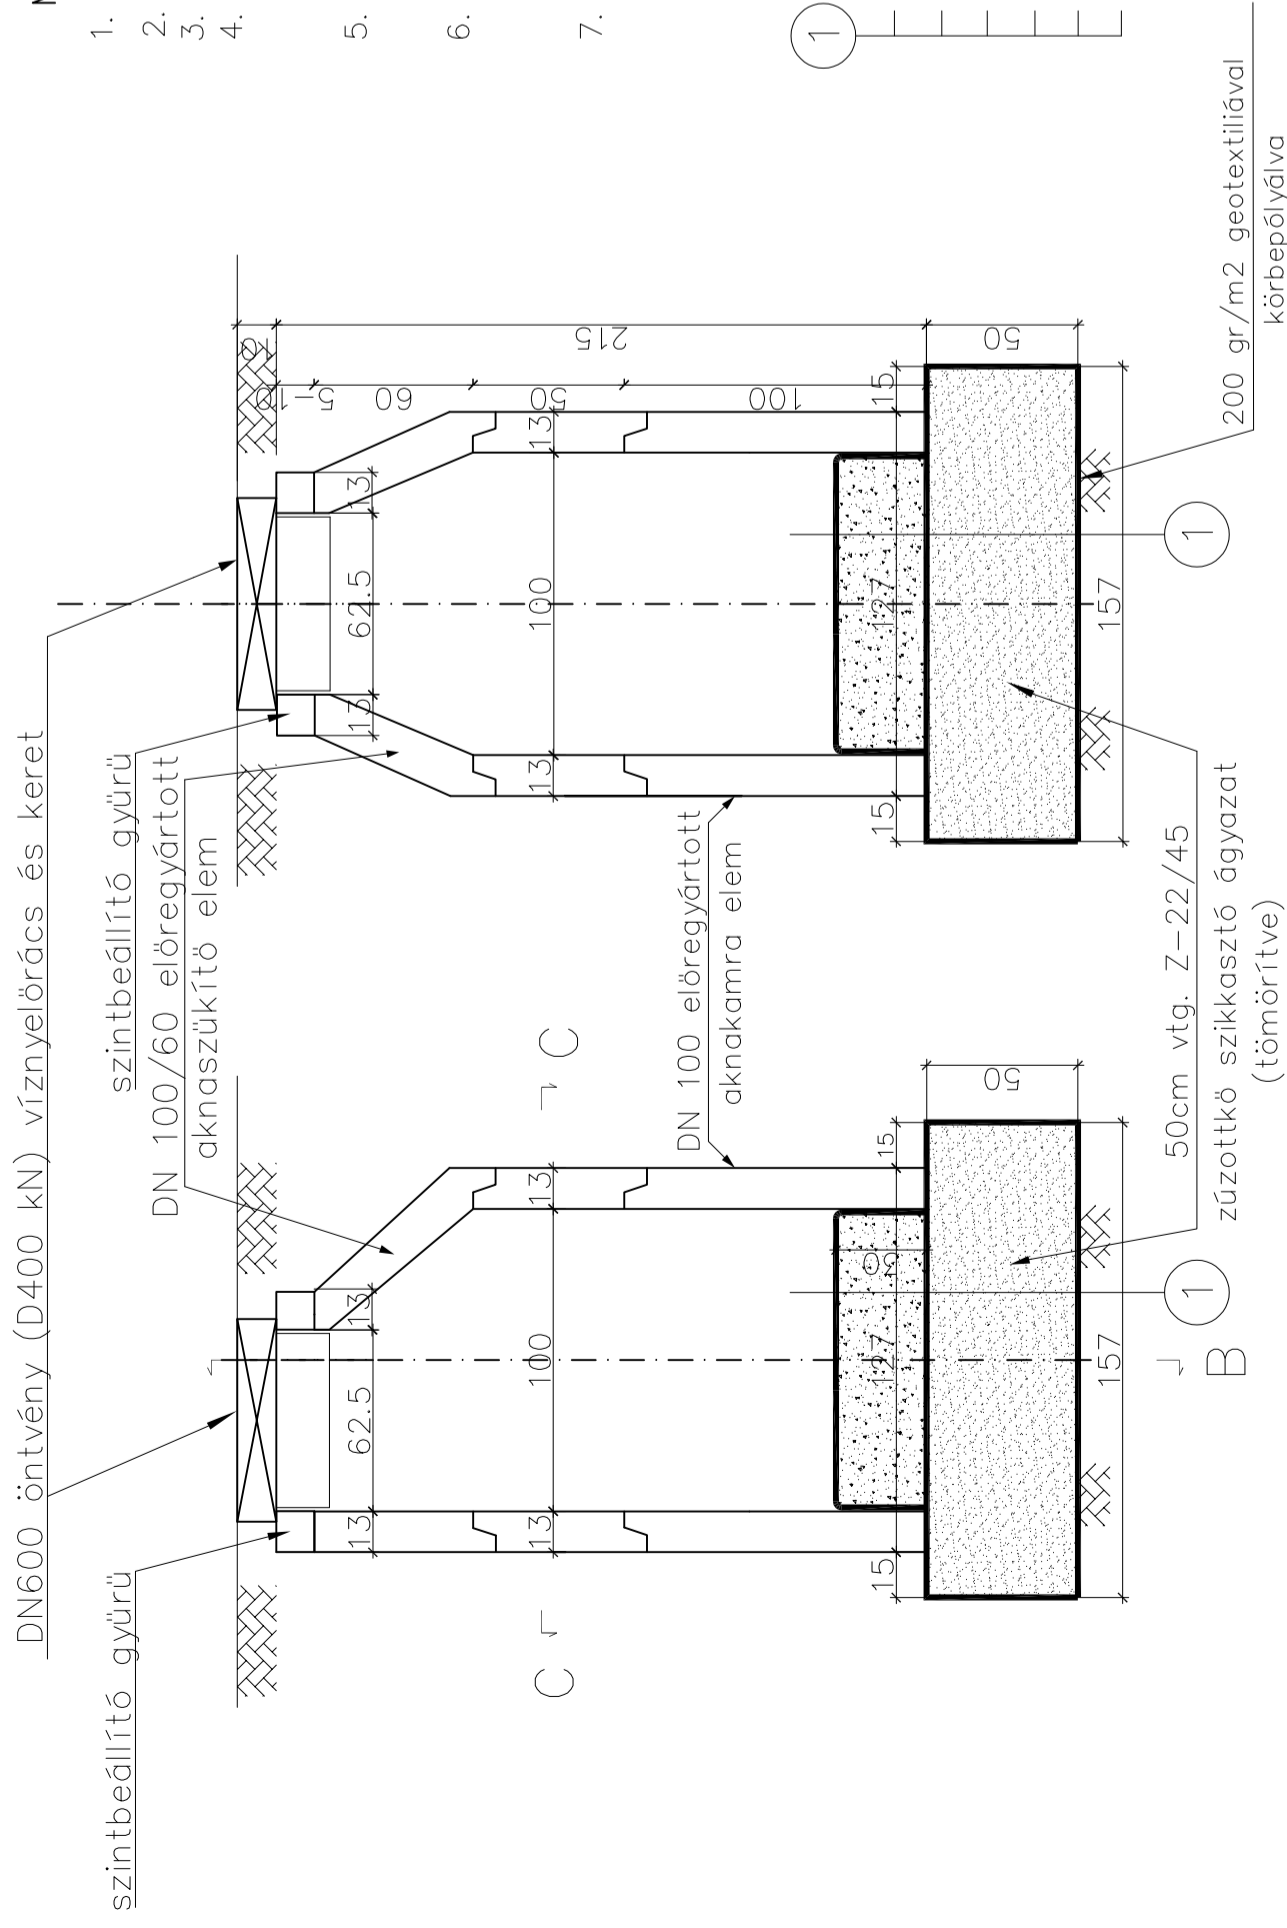

## C-C metszet

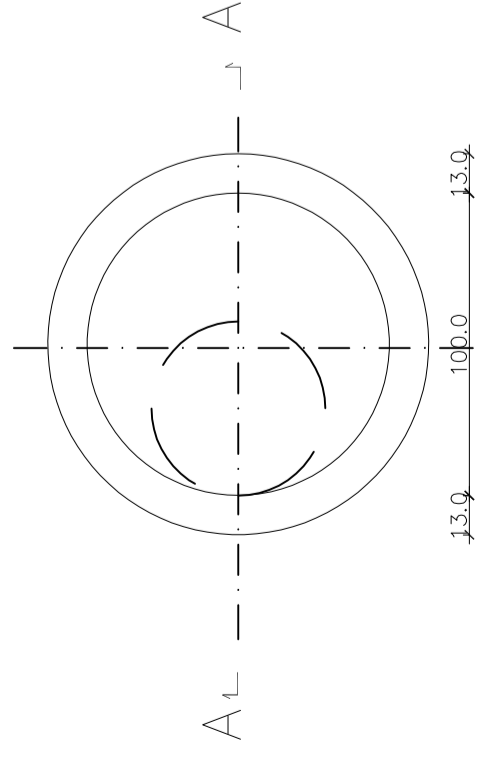

### Megjegyzések:

1. Az aknák előregyártott elemekből készüljenek, szulfátálló kivitelben.
2. Betonminőség: C30/37–F2–XC4–XF2–XA2
3. Betonkészítés: MSZ EN 206–1:2002, MSZ 4798–1:2004 szerint.
4. Az aknák szerkezeti betonja bedolgozott állapotban legalább 300 kg/m<sup>3</sup> 350-es (vagy ezzel egyenértékű) cementet tartalmazzon.
5. Az előregyártott aknaelemek egymáshoz illesztése kizárólag cementhabarccsal történhet.
6. A burkolaton kívül elhelyezett akna keret C20/25–24–F2 betonból készített 1,0x1,0x0,20 m-es, 30 cm vtg. homokos–kavics ágyazatra épített betongallérral kell körülvenni.
7. A 10 cm-nél nagyobb fedlapemelést az aknaszűkítő elem alatt elhelyezendő aknamagasztó elemmel kell megoldani.

1. 200 gr/m<sup>2</sup> geotextília
  - 30 cm D24/32 kulé kavicságyazat
  - 200 gr/m<sup>2</sup> geotextília
  - 50 cm Z–22/45 ágyazat 3 rétegben tömörítve
  - 200 gr/m<sup>2</sup> geotextília
- termett talaj (Trg>=85%)

200 gr/m<sup>2</sup> geotextiliával körbepólyálva

50cm vtg. Z–22/45 zúzottkő szikkasztó ágyazat (tömörítve)

1

B

1




Nyíregyháza Megyei Jogú Város Önkormányzata  
4400 Nyíregyháza, Kossuth tér 1.  
telefon: +36 52 524 010




"KÖRÉPTERV" Környezetvédelmi és Építőmérnöki Szolgáltató KFT.  
4400 Nyíregyháza, Selyem u. 21./B. II./2.  
Nyilvántartási szám: C-15-000125  
e-mail: info@korepterv.hu

TERVEZŐ, VEZETŐ TAG TERVSZÁM  
2017/426

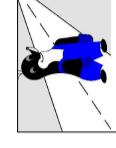

"BIRÓ ÉS TÁRSA" Tervező és Szolgáltató KFT.  
4400 Nyíregyháza, Szegfű u. 73/A. II./2.  
Nyilvántartási szám: C-15-09061895  
e-mail: biroestarsa@biroestarsa.hu

TERVEZŐ, TAG TERVSZÁM  
2017/150

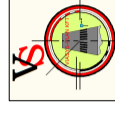

VIASYS-PLAN Szolgáltató KFT.  
4551 Nyíregyháza, Ezüstfenyő u. 19.  
e-mail: szikszay.zoltan@gmail.com

TERVEZŐ, TAG TERVSZÁM  
U-101-105/2017

TERVEZÉSI MUNKA TÁRGYA "Területi infrastrukturális fejlesztések" keretében megvalósítandó lakó utcák fejlesztése, útfelújítás, járdafelújítás, kerékpárforgalmi létesítmények felújításához kapcsolódóan kivitelezési tervdokumentáció készítése

TERV MEGNEVEZÉSE KRISZTINA, ANNA, MAGDOLNA ÉS BORBÁLA UTCAK ÚTÉPÍTÉSE  
KIVITELI TERV

RAJZ MEGNEVEZÉSE DN100/60 Szikkasztóakna építési terve

Tervező Bíró Károly KÉ-K/15-0402	Tervező Bíró Tamás Károly	Tervező munkatárs Gyökös Marcell	Tervező munkatárs Nagy Anna Mária	Szerkesztő, rajzoló Bíró Ágota
VEZETŐ TERVEZŐ F.J. MAJÓR FERENC	KÉ-K/15-0229 VZ-TEL/15-0229	TERVFAJTA DÁTUM 2017.11.	Kiviteli terv LEPTÉK M=1:25	RAJZSZÁM

CS-2.7