


TÜLEMLÉS
ESÉS/ISZONYOK

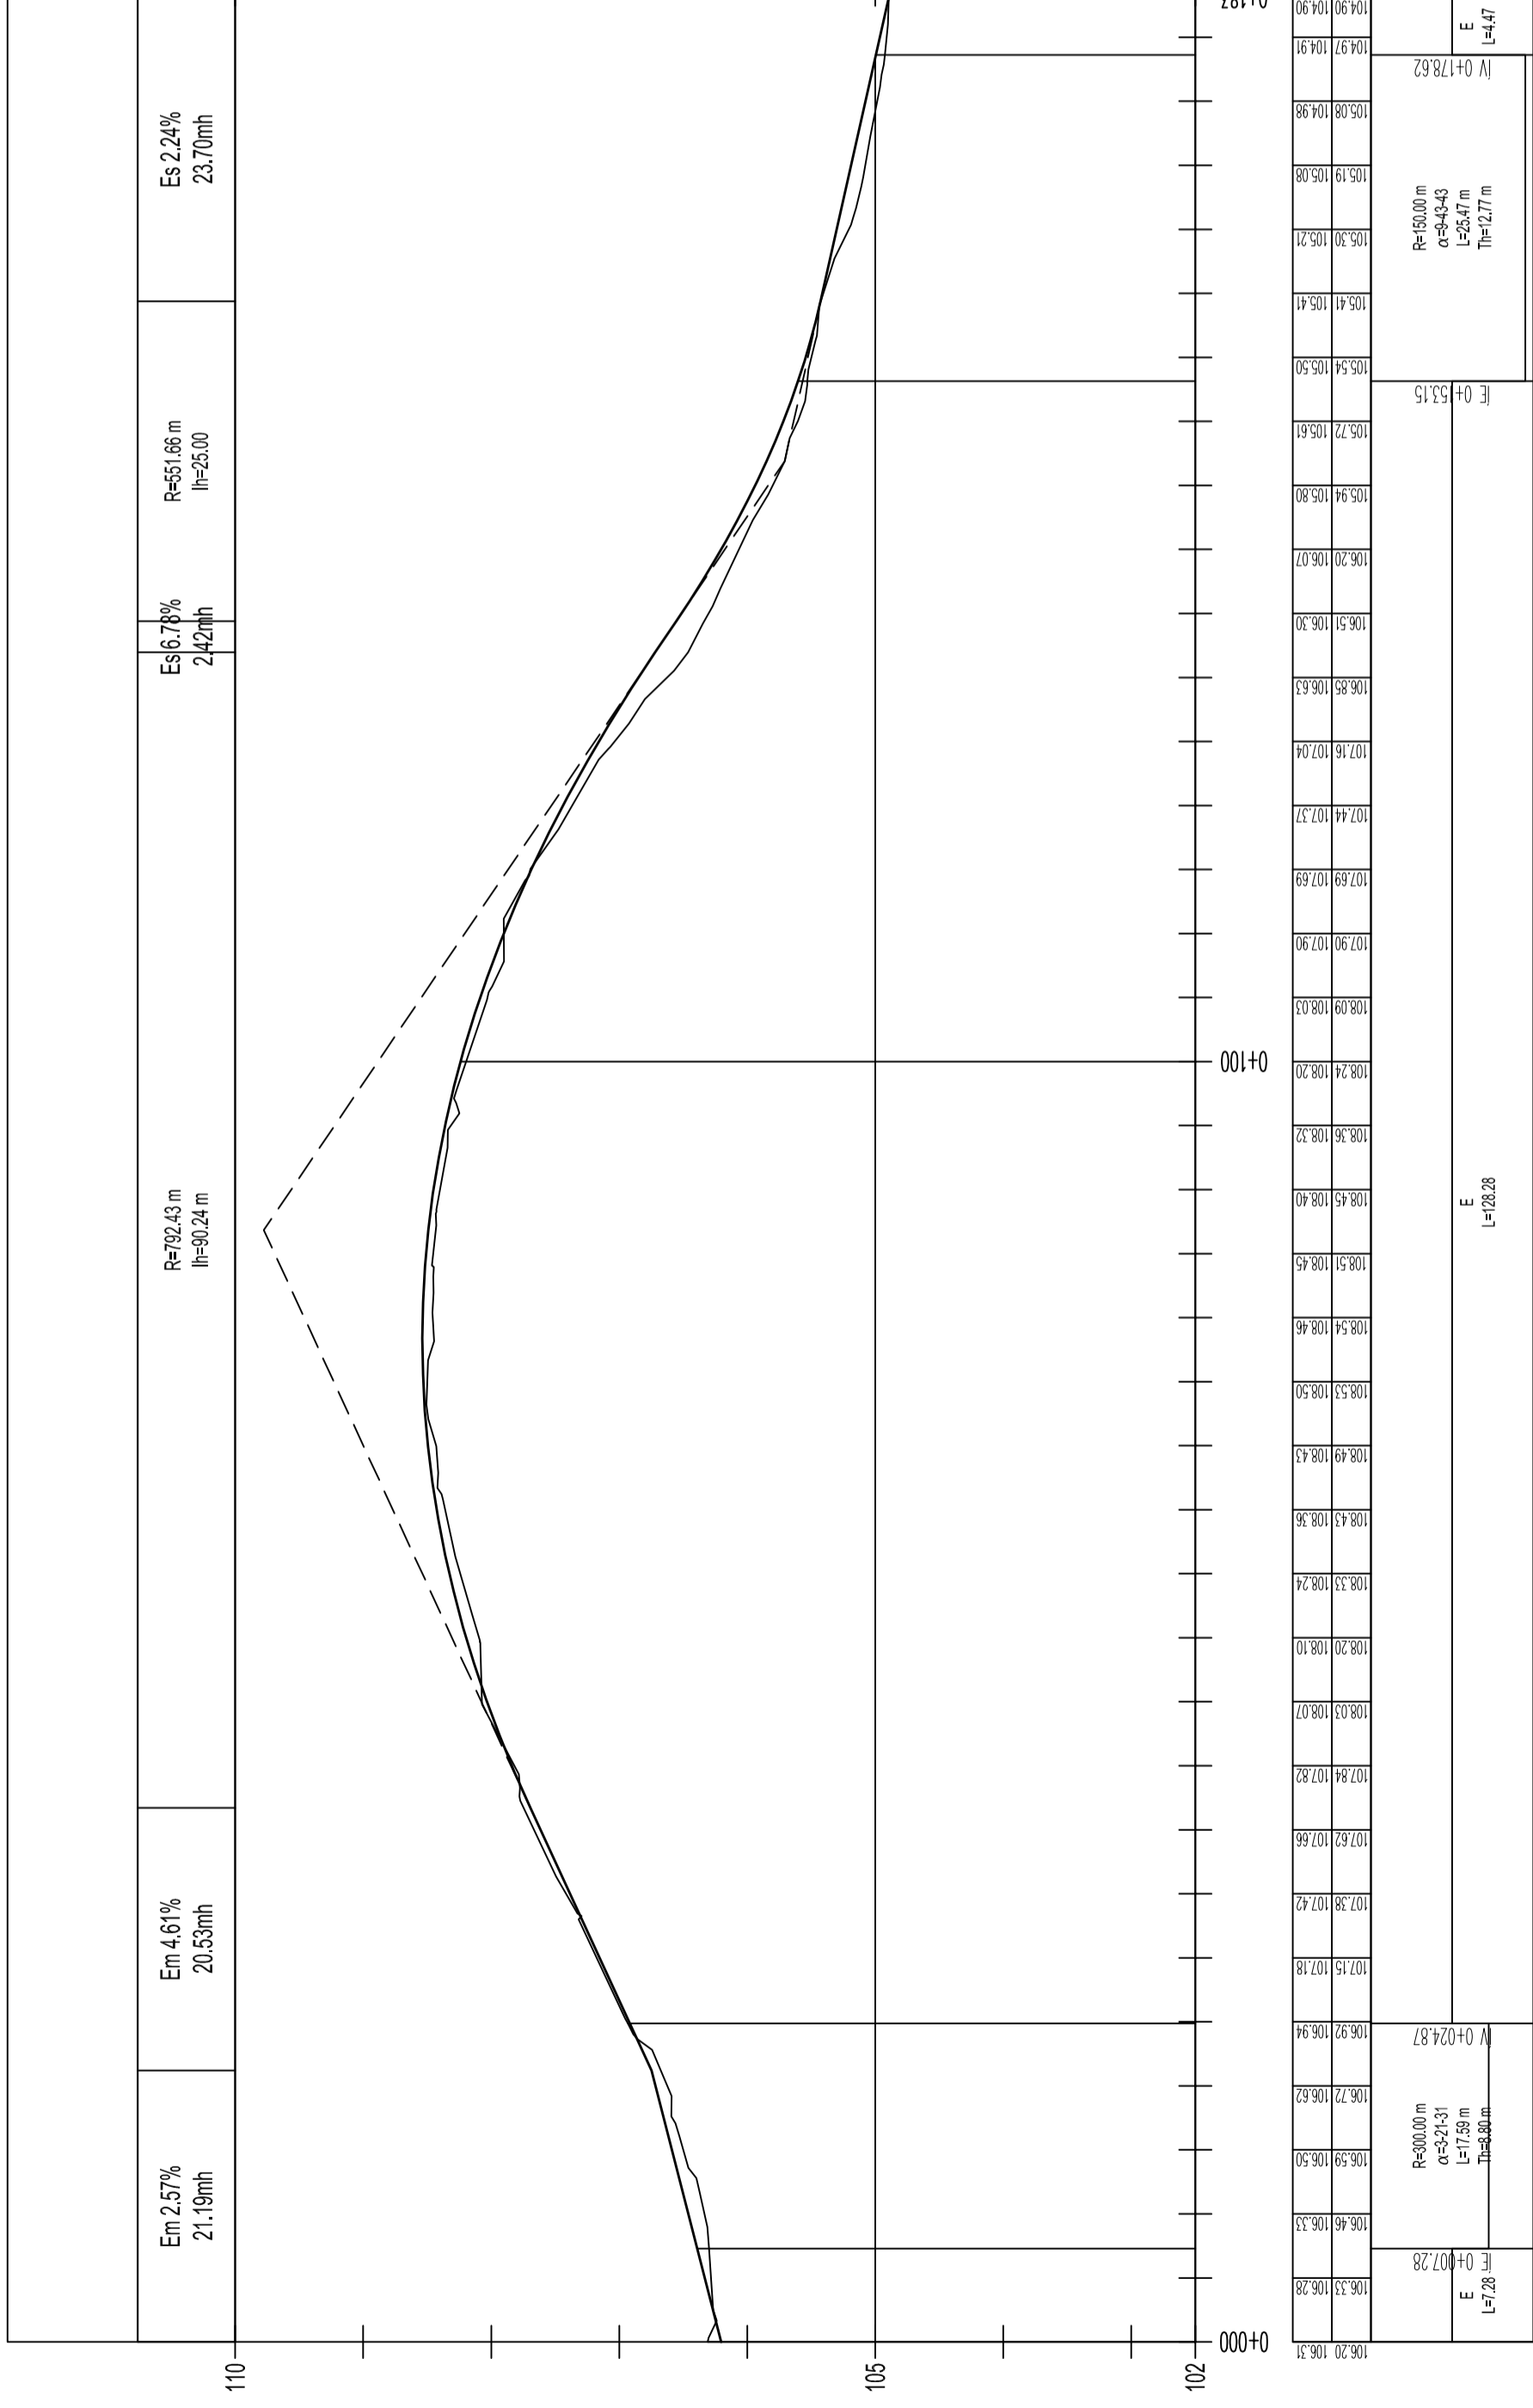

TEREP PÁLYA
Jobb iv Egyenes Bal iv
ÍVVISZONYOK:

Mária utca
hossz-szelvénye
Mh=1:500
Mv=1:50
Alapszint: 102.50 mBf.

MEGRENDELŐ	Nyíregyháza Megyei Jogú Város Önkormányzata 4400 Nyíregyháza, Kossuth tér 1. telefon: +36 52 524 010	TERVSZÁM	2017/426
TERVEZŐ, VEZETŐ TAG	"KÖRÉPTEK" Környezetvédelmi és Építőmérnöki Szolgáltató KFT. 4400 Nyíregyháza, Selyem u. 21.B., II/2. Nyilvántartási szám: C-15-09061895 e-mail: info@korepterv.hu	TERVSZÁM	2017/50
TERVEZŐ, TAG	"BÍRÓ ÉS TÁRSA" Tervező és Szolgáltató KFT. 4400 Nyíregyháza, Szegfű u. 73/A, II/2. Nyilvántartási szám: C-15-09061895 e-mail: biroestarsa@biroestarsa.hu	TERVSZÁM	U-101-105/2017
TERVEZŐ, TAG	VIASYS-PLAN Szolgáltató KFT. 4551 Nyíregyháza, Ezüstfenyő u. 19. e-mail: szikszay.zoltan@gmail.com		
TERVEZÉSI MUNKA TÁRGYA	"Területi infrastrukturális fejlesztések" keretében megvalósítandó lakó utcák fejlesztése, útfelújítás, járdafelújítás, kerékpárgalimi létesítmények felújításához kapcsolódóan kivitelezési tervdokumentáció készítése		
TERV MEGNEVEZÉSE	MÁRIA UTCA ÚTÉPÍTÉSE KIVITELI TERV		
RAJZ MEGNEVEZÉSE	Útépítési hossz-szelvény		
Tervező	Tervező munkatárs	Tervező munkatárs	Szerkesztő, rajzoló
Bíró Károly	Gyökös Marcell	Nagy Anna Mária	Bíró Ágola
VEZETŐ TERVEZŐ	TERVFAJTA	RAJZSZÁM	
KÉ-K/15-0229 VZ-TEL/15-0229	DÁTUM 2017.11.	Kiviteleti terv	
IF.J. MAJOR FERENC		LÉPTÉK Mh=1:500 Mv=1:50	U-3.2