



BÍRÓ ÉS TÁRSA

Tervező és Szolgáltató KFT
4400 Nyíregyháza, Szegefi út 73/A III/2.
Tel./Fax: +36/42/421-310 Mobil : +36/30/445-1895

Megrendelő/Építető:

Nyíregyháza Megyei Jogú Város Önkormányzata
4400 Nyíregyháza, Kossuth tér 1.

Méretarány:
M=1:100

Építés helyszíne:

Nyíregyháza - Kemecsei Szervizút

Dátum:

2017.03.

Terv megnevezései:

Lakóutcák utfejlesztése 2017
Útépítés és Csapadékvíz elvezetés
Kivitelezési Terv
Útépítés és Csapadékvíz elvezetés
Keresztszelvények

Tervrajza:

Kivitelezési

Tervrész megnevezései:

Törzsszáma:

6/1/2017

Cégvezető, Felelős tervező:

Tervező:

Adminisztráció:

Rajzterület:

Rajzszáma:

Bíró Károly


Bíró Tamás Károly

K-2

Kam.sz.:15-0402, 15-20096


Kemecsei
0+100.00

M=1:100
Alapszint: 102.00 mBf.

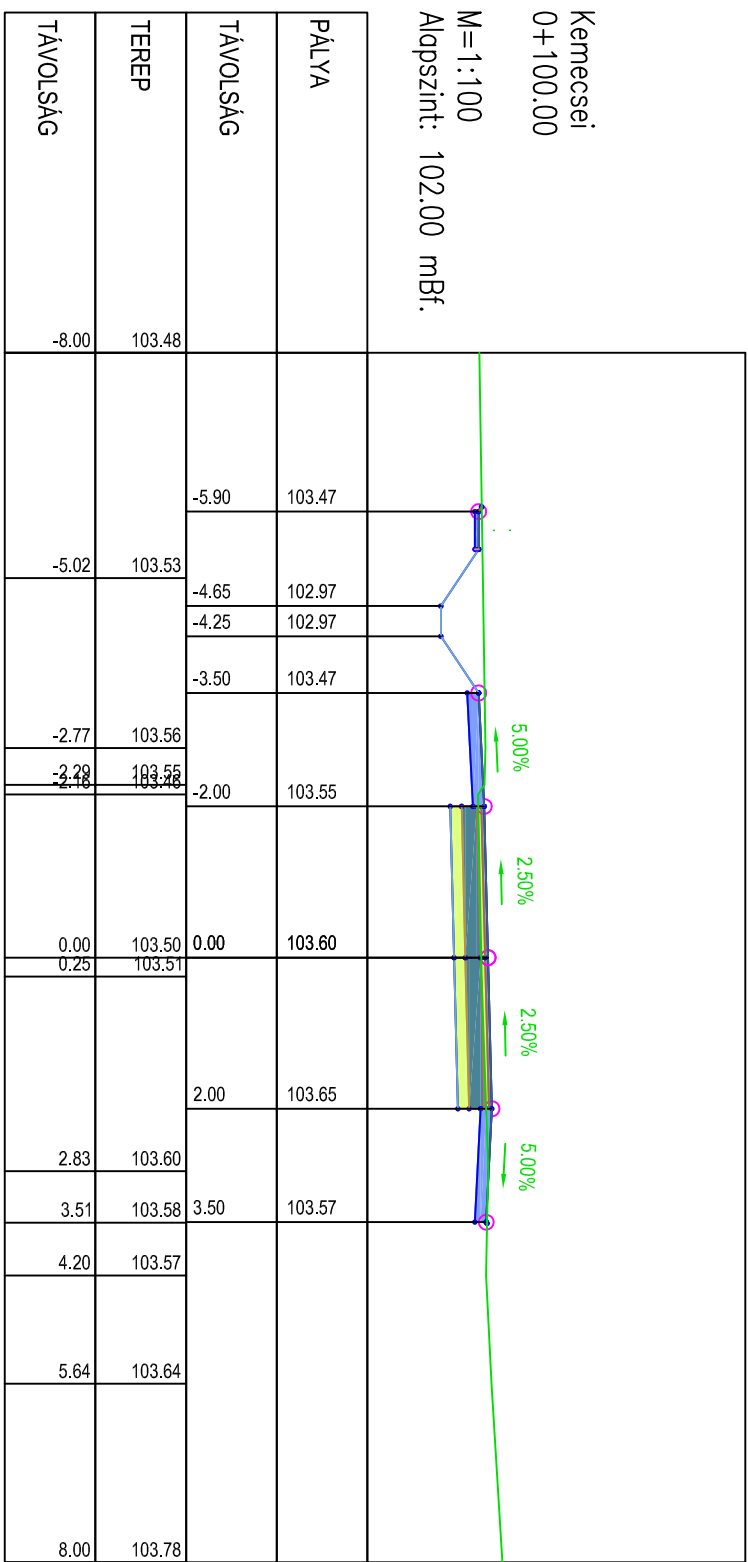

Kemecsei
0+200.00

M=1:100
Alapszint: 102.00 mBf.

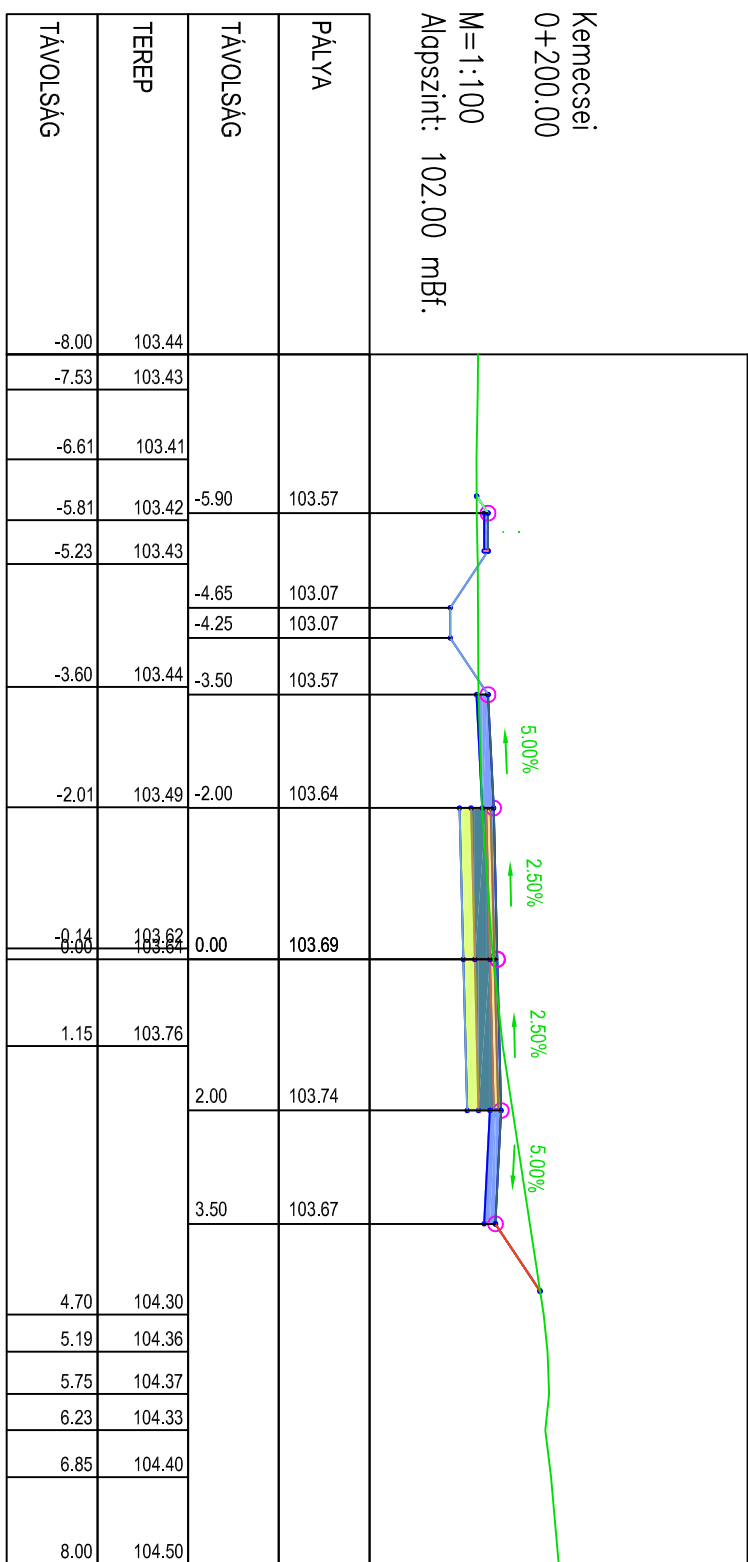

Kemecsei
0+300.00

M=1:100
Alapszint: 101.00 mBf.

