Tervezett falazott kerítés kialakítása

Keresztmetszet

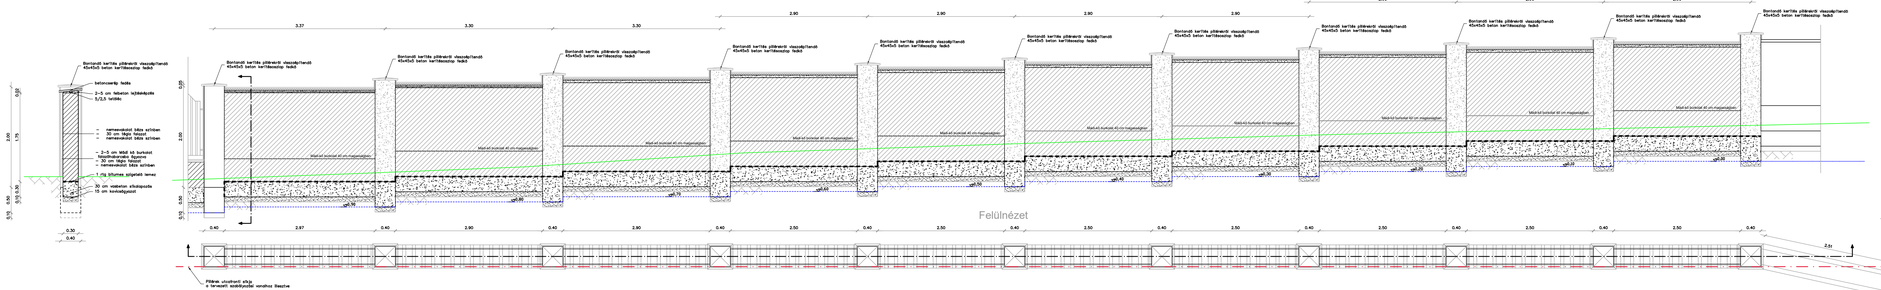
Bontandó kerítés pilléreinél visszaépítendő 45x45x5 beton kerítésposztop helyé
betoncserép fedés
2-5 cm lebeton hajlásszögre
5,0,5 vetőléc
– nemesvakolat bála színben
– 30 cm tégla falazat
– nemesvakolat bála színben
– 2-5 cm kőbél kő burkolat
Hajlásszögre figyelni
– 30 cm tégla falazat
– nemesvakolat bála színben
– 1 rég bitumen szigetelő lemez
30 cm vízelvezet ellátópárna
15 cm kavicságyazat
Mért kőszint el van magasodva
Mért kőszint el van magasodva
Mért kőszint el van magasodva