




1. Mintakeresztmetszvény

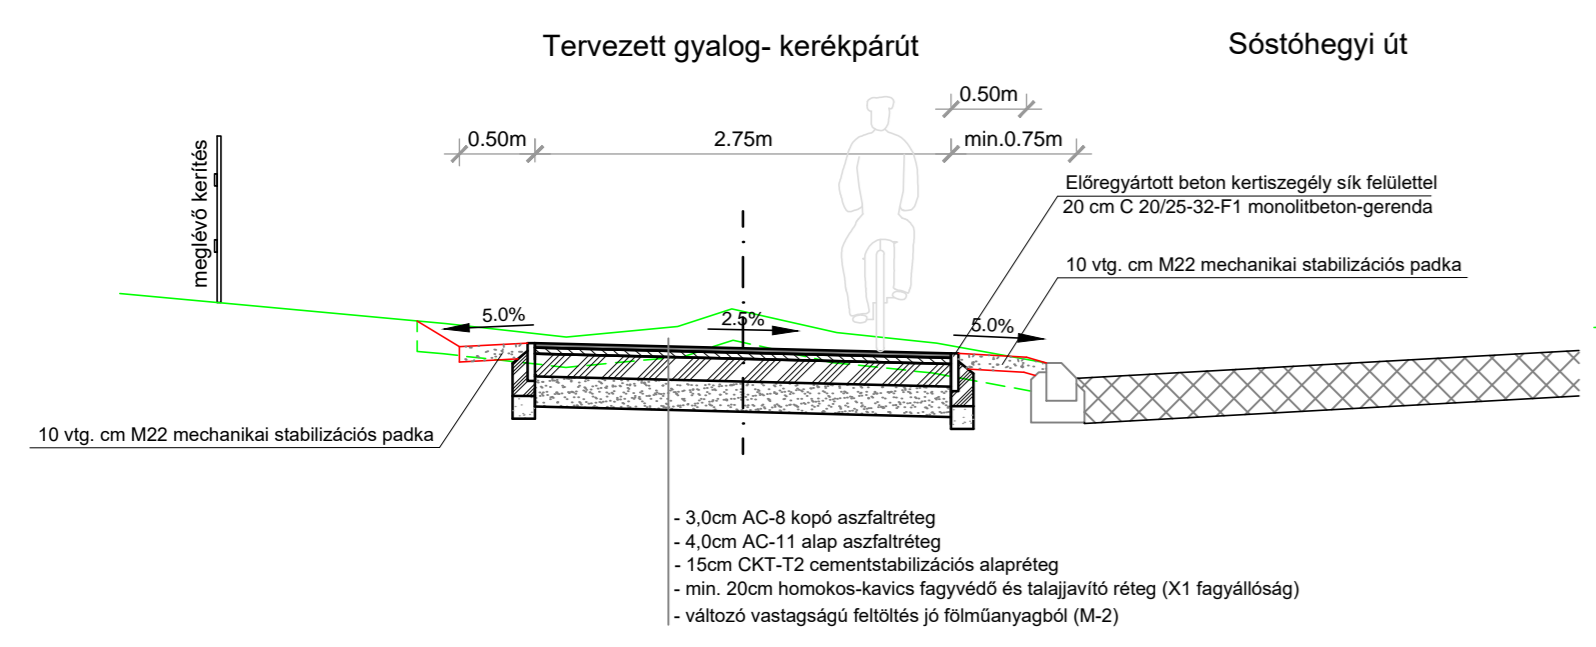


3. Mintakeresztmetszvény

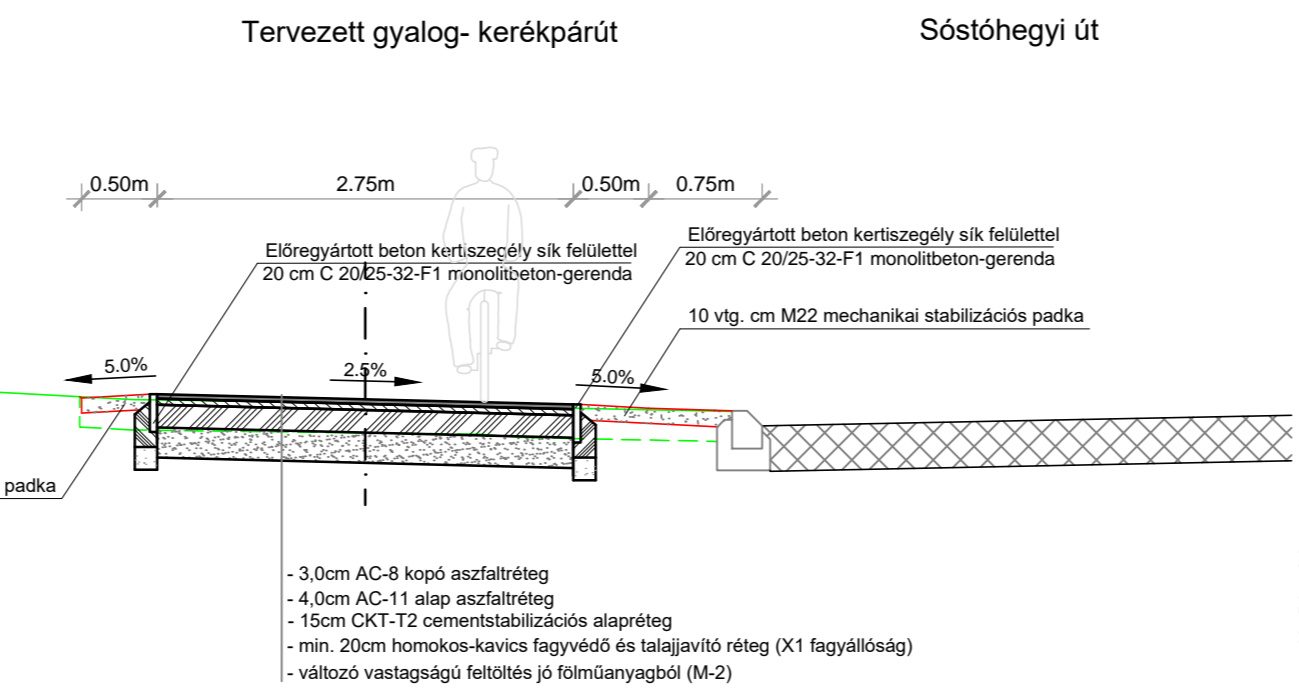


2. Mintakeresztmetszvény

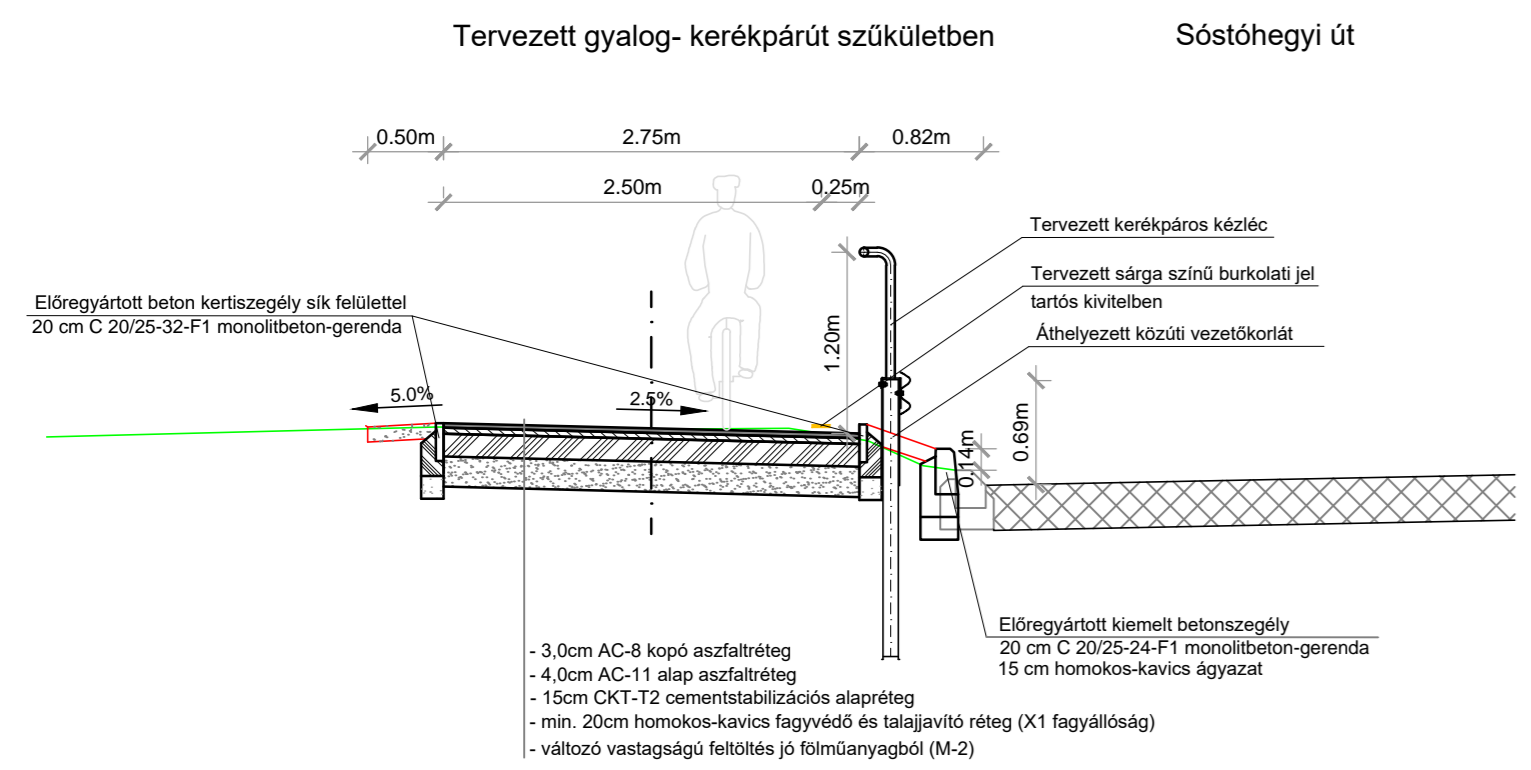


4. Mintakeresztmetszvény

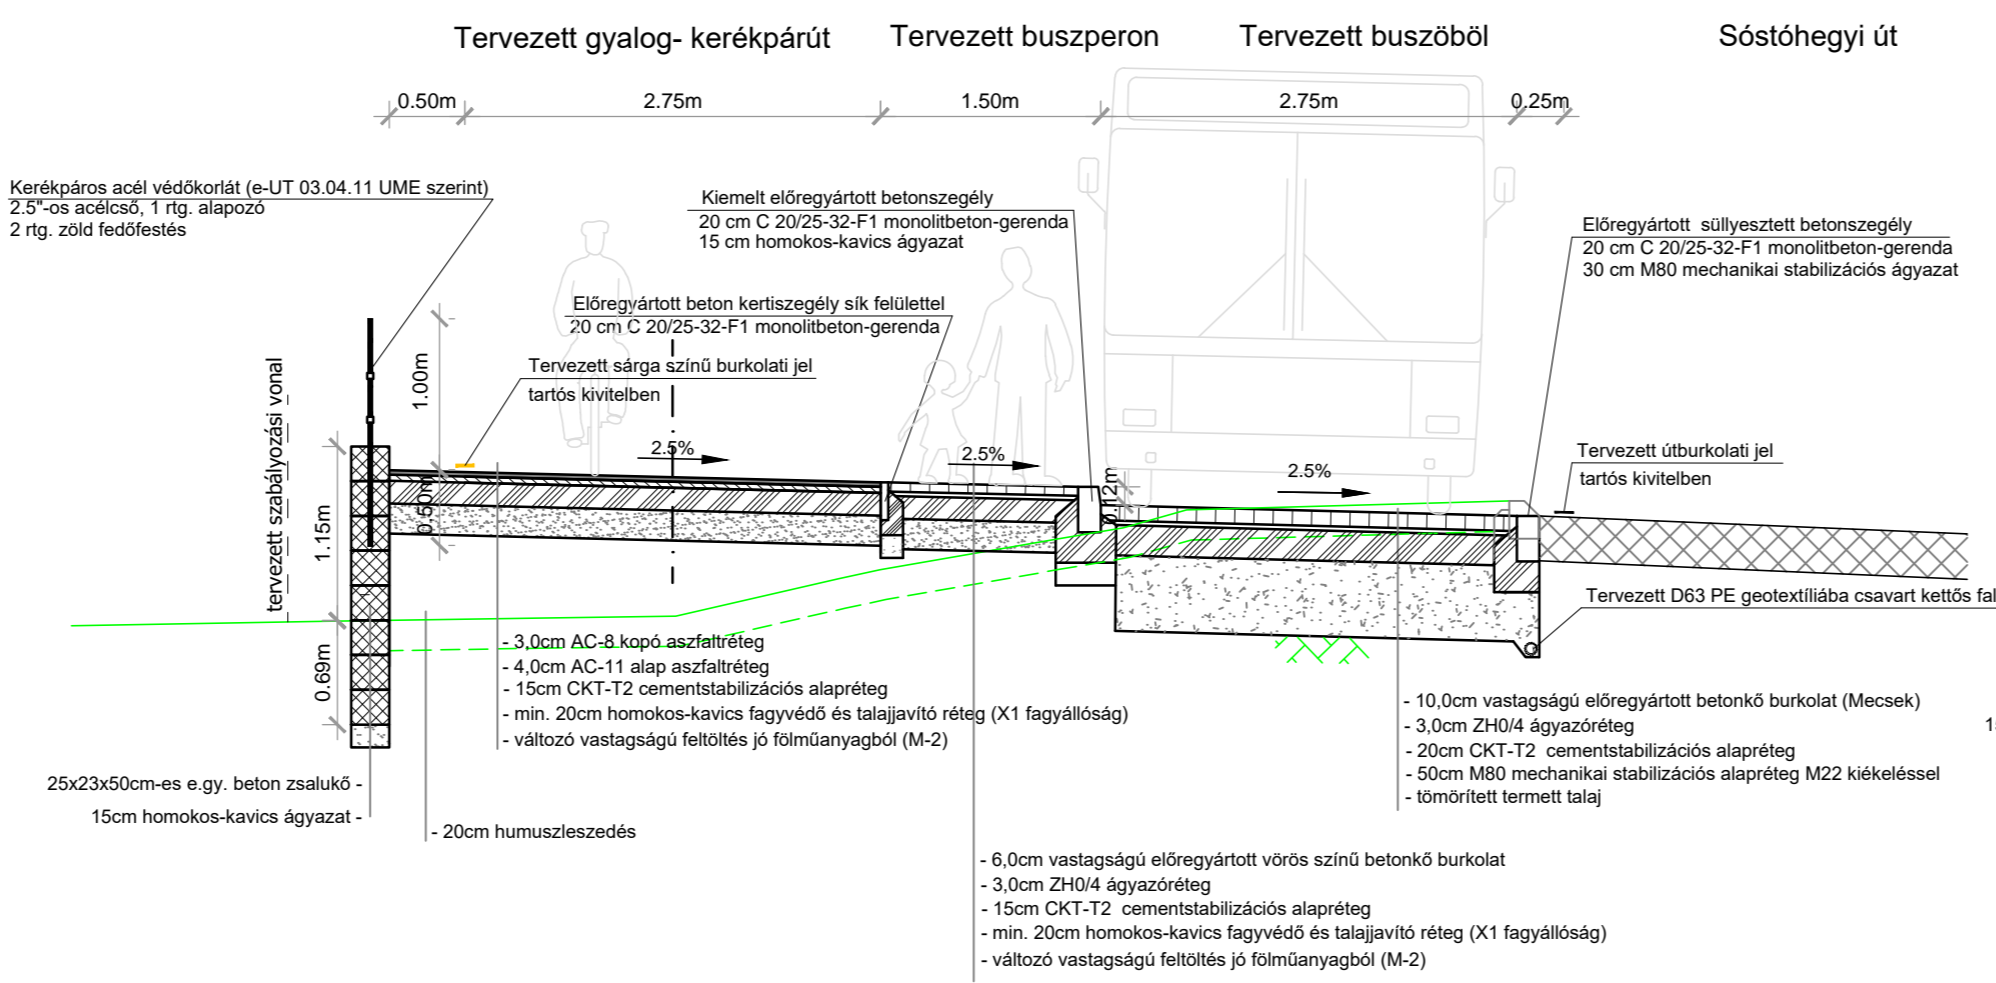

5. Mintakeresztmetszvény

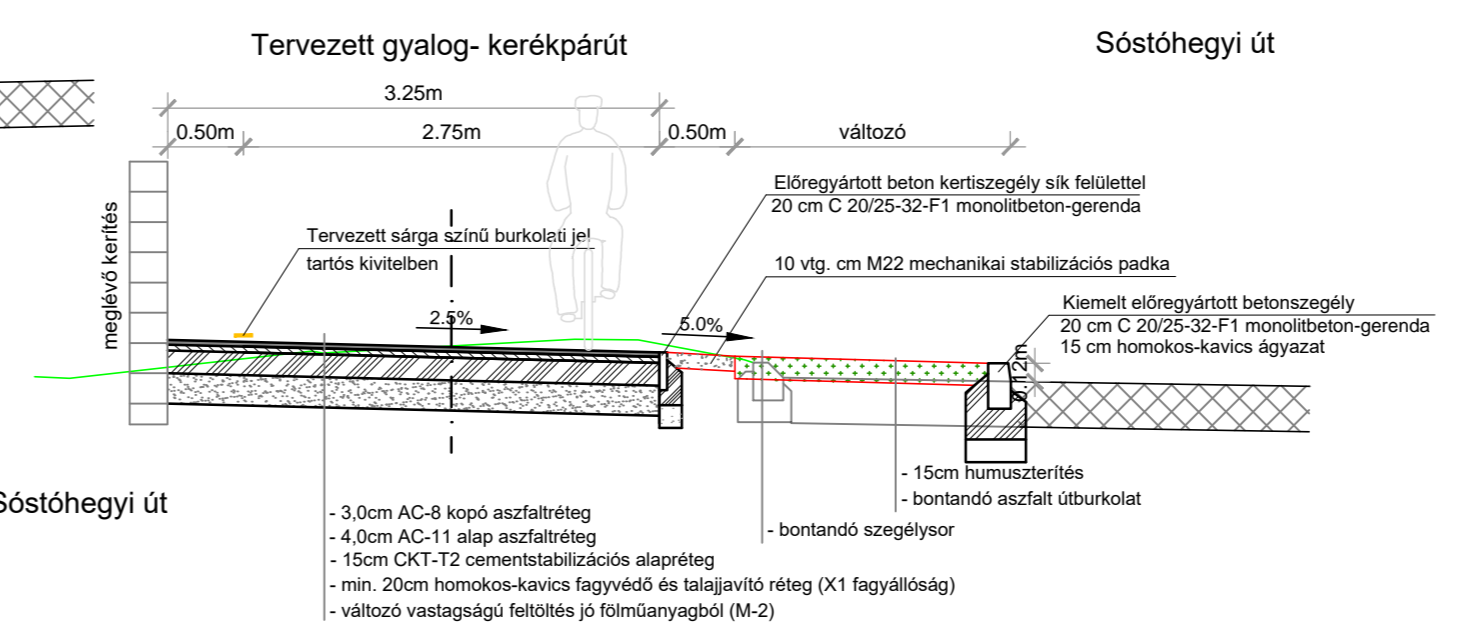

Szikasztásos mederburkolás
0+724 - 0+733 km. szelvények között

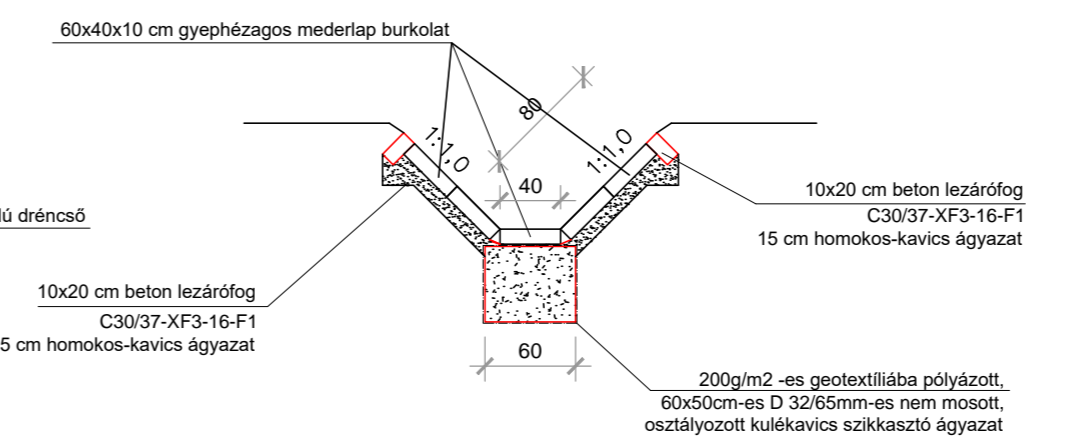

<p>"KÖZMŰTERV-M'93" Kft. 4400 NYÍREGYHÁZA, Selyem u. 21/B. 1/1. Tel.: 42-437-201 info@kozmuterm93.hu Mérnök kamarai nysz.: C-15-000126</p>	Munka megnevezése:	Nyíregyháza Sóstóhegyi úton elválasztás nélküli gyalog-kerékpárút kialakítása	Törzsszám:	515/17
	Rajz megnevezése:	Kiviteli terv	Kelt:	2017.08.
		Mintakeresztmetszvények	Méretarány:	1:50
			Tervfajta:	KT.
			Rajzszám:	U-5
Ügyvezető: Major Gabriella	Vezető-tervező: Név: Major Ferenc Eng. szám: KE-K/15-0229	Tervező: Név: Kovács Marcell Eng. szám: KE-K/15-0917	Szerkesztő:	

Ez a terv az érvényes jogszabályok alapján szerzői jogvédelem alatt áll. A jogtulajdonos engedélye nélkül felhasználni, másolni, módosítani TILOS!