




Fényvezető kábel	Típusa:
	Kötések közti kábelhossz:
	Gyártási hossz:
Kötések száma, tartalék:	

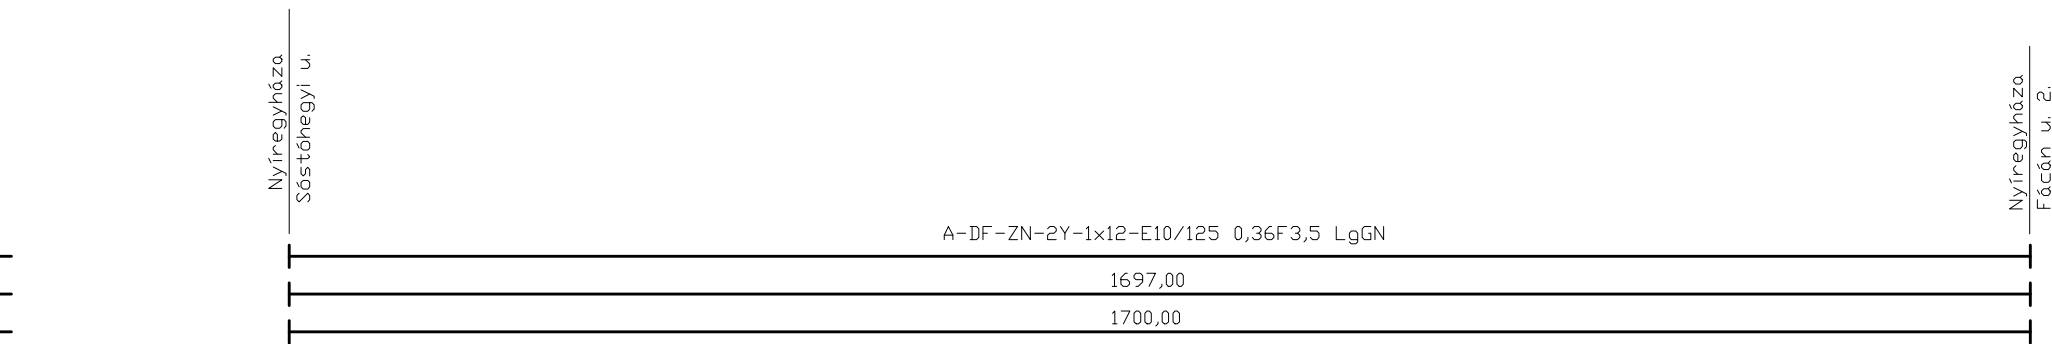

Nyomvonal adatok	Nyomvonal szelvények:
	Helyszínrajz sorszáma:
	Nyomvonal hossz:

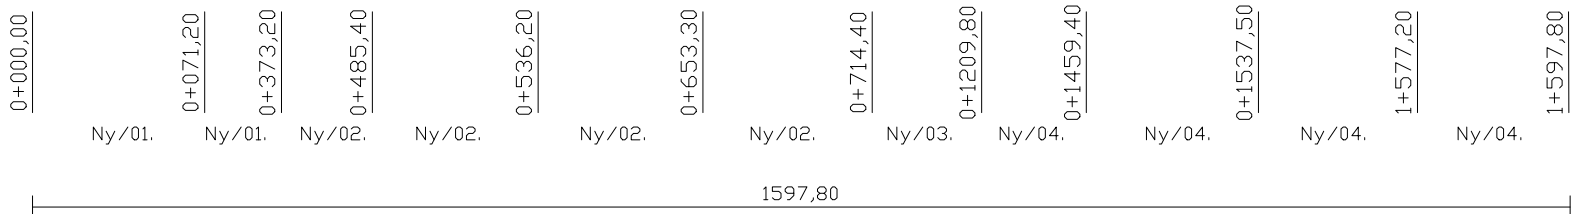

Meglévő alépítmény	Csővek száma, típusa:
	Csőszakaszok hossza:
	Megszakító létesítmény típusa:

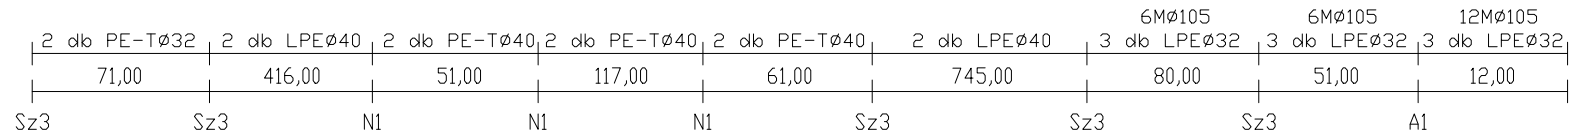

<p>"KÖZMŰTERV-M'93" Kft. 4400 NYÍREGYHÁZA, Selyem u. 21/B. 1/1. Tel.: 42-437-201 info@kozmutervm93.hu Mérnökkamarai nysz.: C-15-000126</p> <p>Ez a terv az érvényes jogszabályok alapján szerzői jogvédelem alatt áll. A jogtulajdonos engedélye nélkül felhasználni, másolni, módosítani TILOS!</p>	Munka megnevezése:		Nyíregyháza Sóstóhegyi úton elválasztás nélküli gyalog - kerékpárút kialakítása Kiviteli terv		Törzsszám: 515/17	
	Rajz megnevezése:		HÍRKÖZLÉSI KIVÁLTÁS TERVFEJEZET 3. MAGYAR TELEKOM Nyrt. Optikai kábel cseréje Egyenesvonalú elvi rajz		Kelt: 2017. 08.	
	Ügyvezető:		Vezető-tervező:		Tervező:	Szerkesztő:
	Majgor Gabriella		Név: ifj. Major F. VZ-TEL/15-0229 Eng szám: KE+K/15-0229		Név: Palkó László Eng szám: HI-V, HI-VN 15-0514	Palkó László
					Méretarány: -	
					Tervfajta: K.T.	
					Rajzsám: T-3.E1.	