

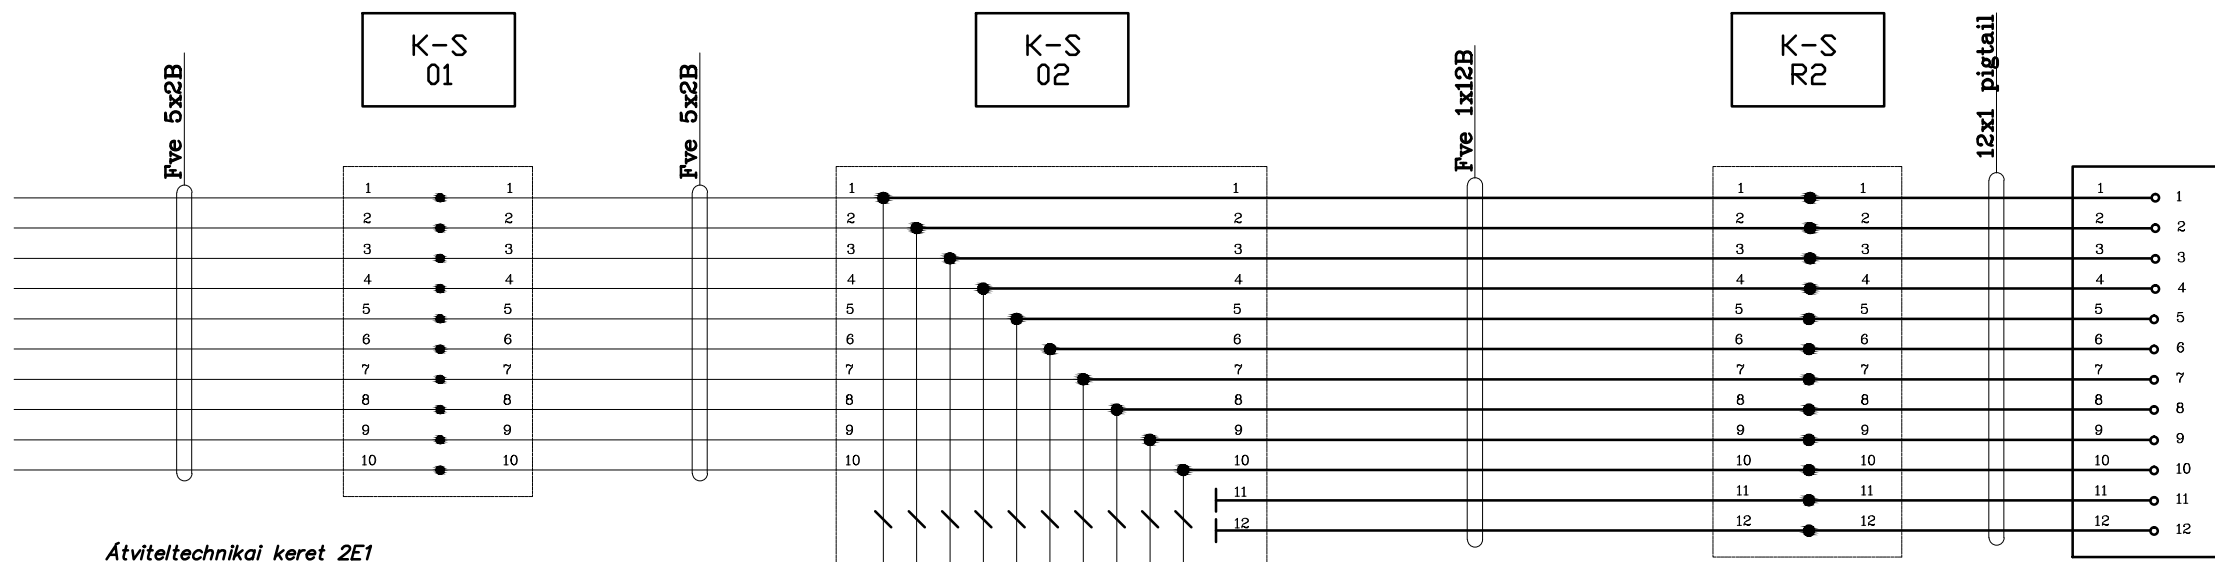


Krúdy kihelyezett fokozat

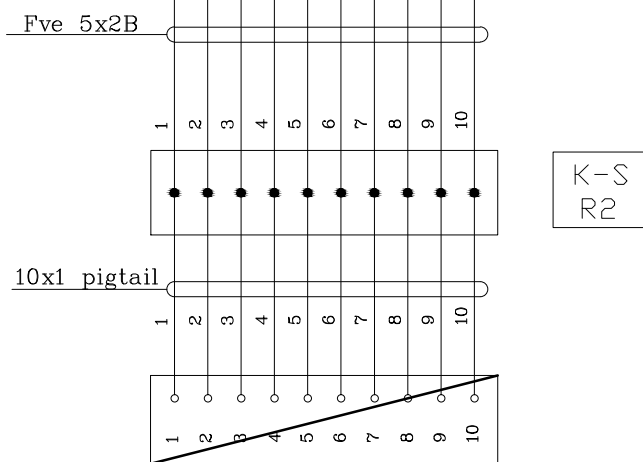


Sóstóhegy kihelyezett fokozat optikai rendező

Átviteltechnikai keret 2E1
R&M 19" 1U 24/12xE2000

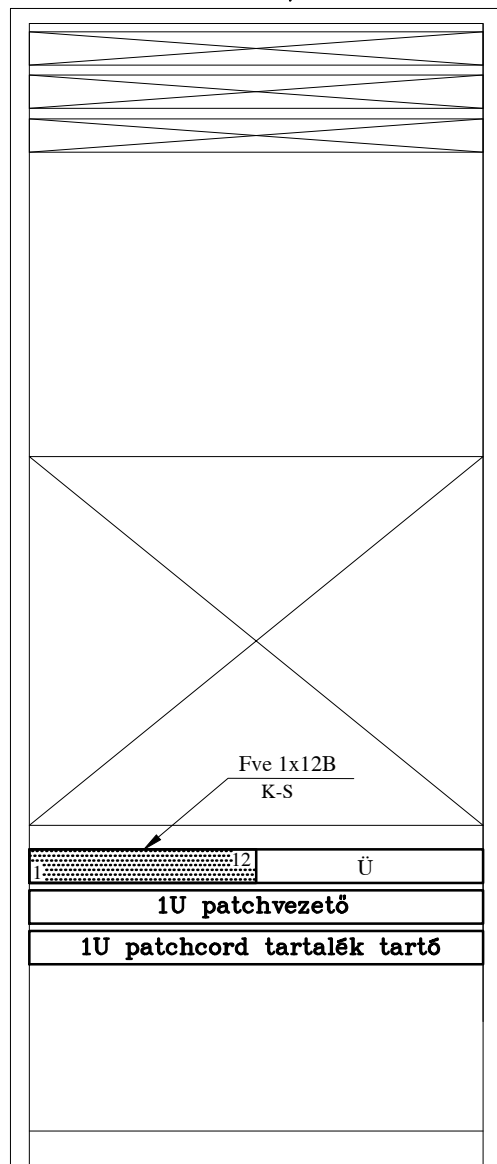

Sóstóhegy kihelyezett fokozat optikai rendező
FC-PC 12x1

R&M 19" 1U 24/12xE2000

 "KÖZMŰTERV-M'93" Kft. 4400 NYÍREGYHÁZA, Selyem u. 21/B. I/1. Tel.: 42-437-201 info@kozmuterm93.hu Mérnökkamarai nysz.: C-15-000126	Munka megnevezése: Nyíregyháza Sóstóhegyi úton elválasztás nélküli gyalog - kerékpárút kialakítása Kiviteli terv	Törzsszám: 515/17
	Rajz megnevezése: HÍRKÖZLÉSI KIVÁLTÁS TERVFEJEZET 3. MAGYAR TELEKOM Nyrt. Optikai kábel cseréje Szálkötési rajz	Kelt: 2017. 08.
Ez a terv az érvényes jogszabályok alapján szerzői jogvédelem alatt áll. A jogtulajdonos engedélye nélkül felhasználni, másolni, módosítani TILOS!	Ügyvezető: Major Gabriella	Vezető-tervező: Név: ifj. Major F. VZ-TEL/15-0229 Eng szám: KE+K/15-0229
Tervező: Név: Palkó László Eng szám: HI-V, HI-VN 15-0514	Szerkesztő: Palkó László	Méretarány: -
		Tervfajta: K.T.
		Rajzsám: T-3.E2.