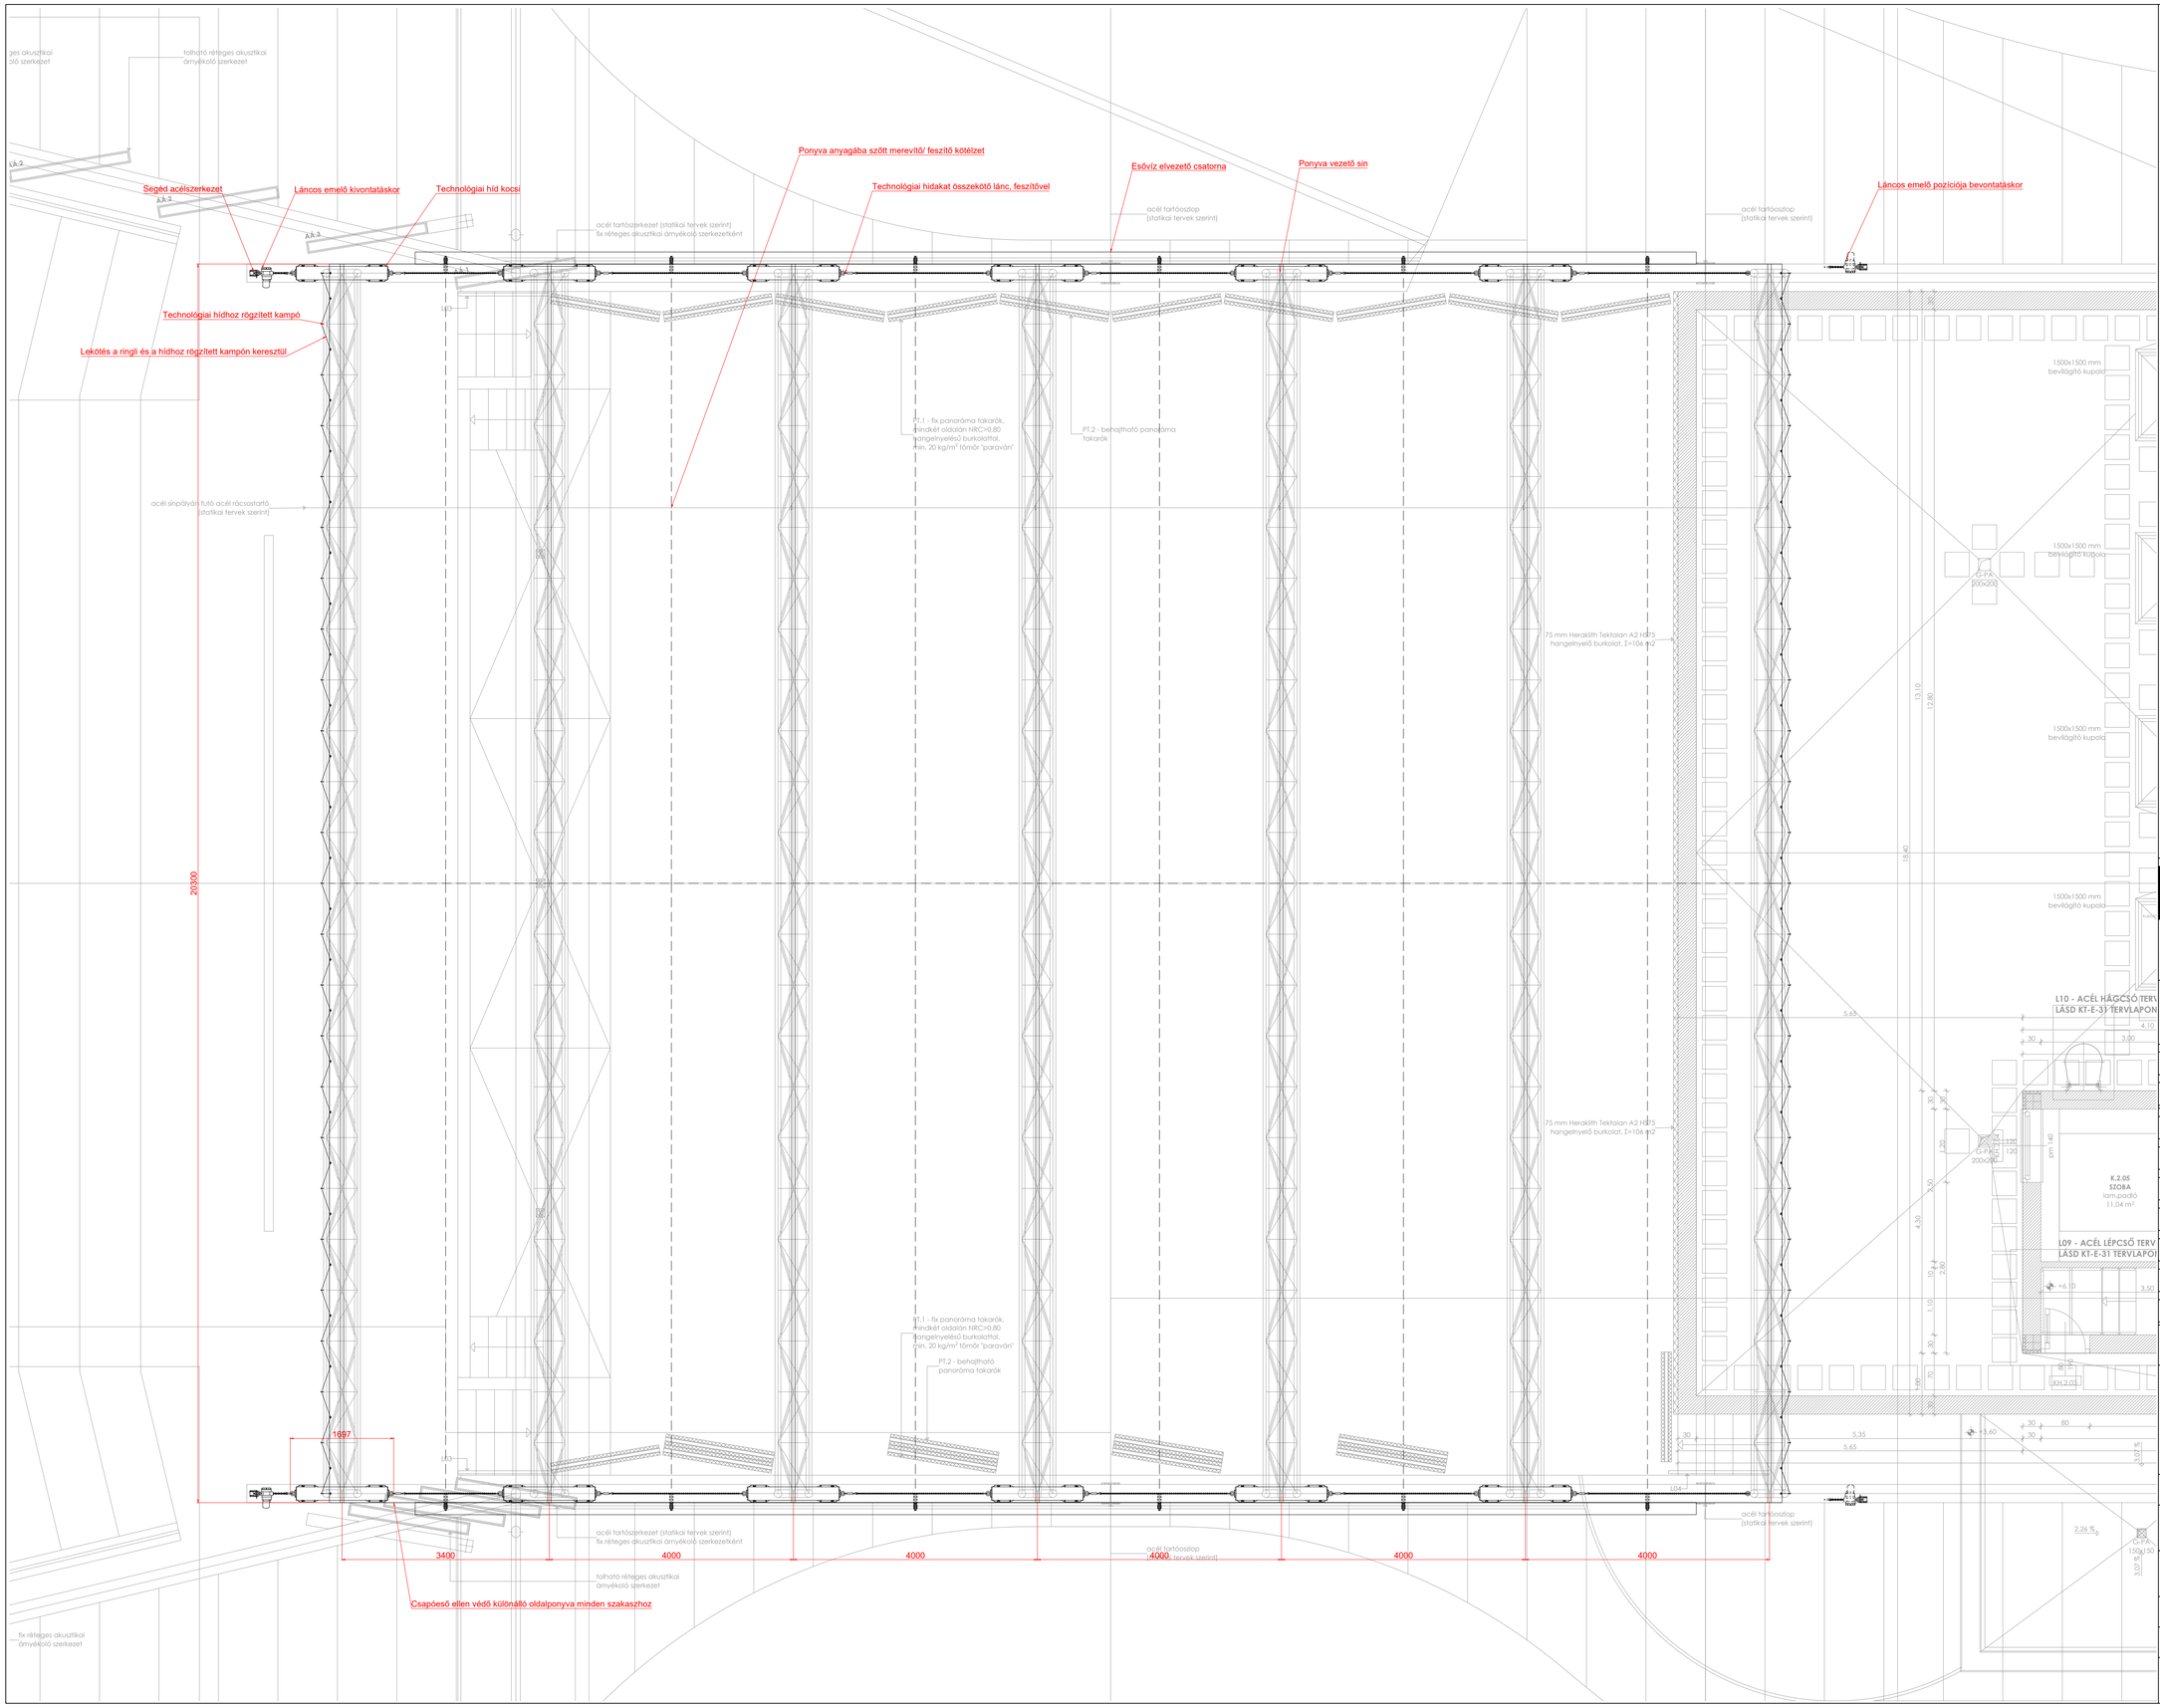

GENERÁL TERVEZŐ:

A STUDIO'90
ÉPÍTÉSZTERVEZŐ KFT
4400 NYÍREGYHÁZA, DÓZSA GYÖRGY UTCA 5. TEL.: (42)785-320, FAX:(42) 785-325

MEGBÍZÓ:

NYÍREGYHÁZA VÁROS ÖNKORMÁNYZATA

4401 NYÍREGYHÁZA, KOSSUTH TÉR 1.

MUNKA MEGNEVEZÉSE:

SZABADTÉRI SZÍNPAD REKONSTRUKCIÓJA

4400 NYÍREGYHÁZA, BENCZÚR TÉR, HRSZ.: 6177/1

ÜGYVEZETŐ IGAZGATÓ: Tenkely Szabolcs	FELELŐS TERVEZŐK: Tenkely Szabolcs E-15-0347 Banu Roland E-15-0351
ÉPÍTÉSZ MUNKATÁRSAK: Kótai Norbert Tomiku Gergely	
TARTÓSZERKEZET: **STEEL-SOFT KFT. Tóth Zoltán** **PRO-STAT KFT. Méry Zsolt**	KÖRNYEZETRENDEZÉS: **FŐ-KERT-ÉSZ BT. Márton Péter**
ÉPÜLETGÉPÉSZET: **OPTI-TEAM KFT. Tímár Tamás**	SZÍNHÁZTECHNOLÓGIA: **ANIMATIVE KFT. Schramm Péter**
ÉPÜLETVILLAMOSSÁG: - **Hepp Viktor**	AKUSZTIKA: - **Fürjes Andor Zsolt**
KÖRNYEZETVÉDELEM: - -	TALAJMECHANIKA: **NYÍRGEO KFT. Jóvor Csaba**
ÚT-KÖZLEKEDÉSTECHNIKA, KÜLSŐ KÖZMŰ: **BARTHERV BT. Bartha Miklós**	TŰZVÉDELEM: - **Réfkövi Ferenc**

Jelen tervdokumentáció és valamennyi melléklete a szerzői jogról szóló 1999. évi LXXVI. törvény X. fejezet 67. §.-71. §-ai hatálya alá tartozik, ennek figyelembevételével a tervdokumentáció egészének vagy bármely részének felhasználása a tervező(k) előzetes hozzájárulása nélkül tilos!

MEGJEGYZÉS:

A láncos emelők az összes lehetséges függesztési pontba be vannak rajzolva, a tényleges működéshez nincs szükség mindre. A pontos darabszámot a Műszaki leírás tartalmazza.

SZAKAG:

SZÍNPADGÉPÉSZET

TERVTÍPUS:

KIVITELI TERV DOKUMENTÁCIÓ

TARTALOM:

Nyíregyházi szabadtéri színház
Ponyva fedés alaprajz

ELSŐ KIADÁS: 2017. 04.07.	MUNKASZÁM: 18/2016
KIADÁS DÁTUMA: 2017. 04.27.	LÉPTÉK: M=1:50
INDEX: 01	RAJZSZÁM: **AN6092-AL-003**