


Csatorna jele	CSVKNY 1-0-0
Utca neve	Kökény utca 115

1:100
1:500

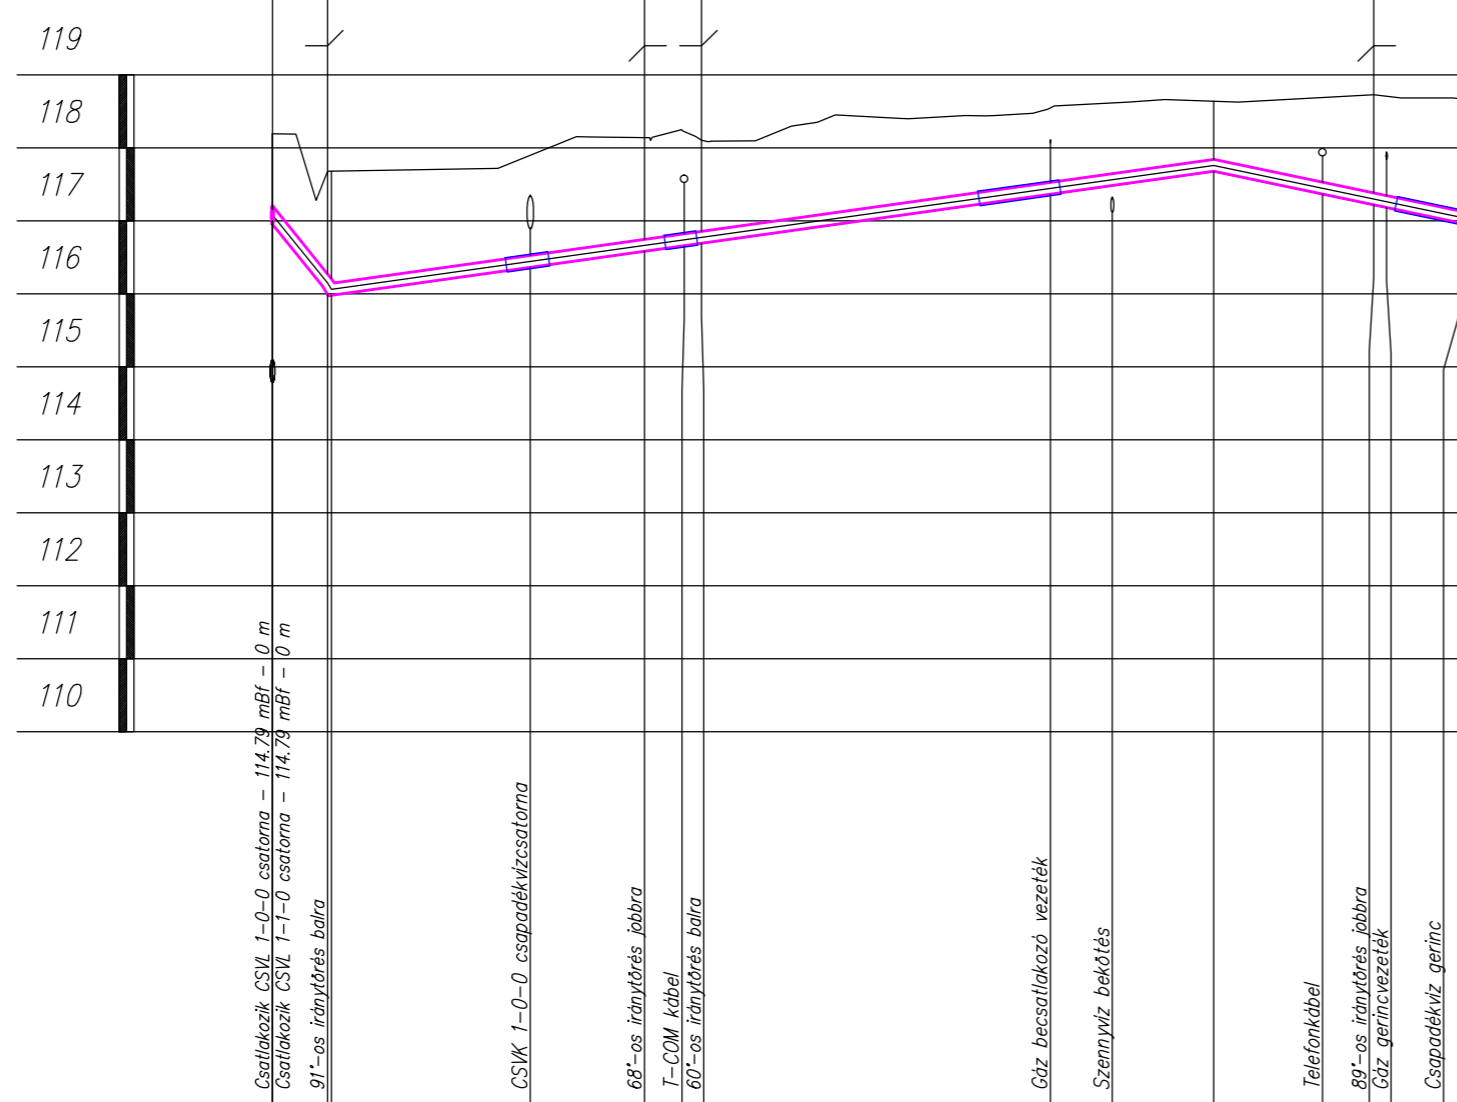

Terepszint [m.B.f.]	118.19	117.68	118.14	118.11	118.64	118.73	118.62						
Takarás [m]	1.03	1.45	1.4	1.25	0.8	1.35	1.51						
Csőtető [m.B.f.]	117.16	116.24	116.74	116.85	117.84	117.38	117.12						
Leásás mélysége [m]	1.19	1.42	1.56	1.41	0.96	1.51	1.67						
Munkaárok fenékszint [m.B.f.]	117	116.07	116.58	116.69	117.68	117.22	116.95						
Szelvény [m]	0+000	0+003.8	0+017.7	0+025.5	0+028.2	0+029.4	0+053.3	0+057.5	0+064.5	0+072	0+075.5	0+076.3	0+081.7
Lejtés [%]	-24.70%		28.1%				-41.9%						
Épül összesen	3.70 m		60.47 m				17.25 m						

81.7 m D160 KPE 160 nyomóvezeték

Megjegyzés:

A terven szereplő aknák és műtárgyak paramétereit a részlettervek alapján veendő figyelembe.

		BARTHÉRV Vállalkozási és Tervező Betéti Társaság 4400. Nyíregyháza, Dózsa György utca 4-6.V/4. Tel.: 42/504298 Fax.: 42-504299 e-mail: bartherv@chello.hu	
ÉPÍTETŐ Nyíregyháza Megyei Jogú Város Önkormányzata 4400 Nyíregyháza, Kossuth tér 1.		LÉTESÍTMÉNY Nyíregyháza Megyei Jogú Város területén csapadékvíz elvezetésre vonatkozó tanulmányterv és vízjogi engedélyes tervek elkészítése I. rész (Borbánya Alma utca, Kökény utca)	
TERV MEGNEVEZÉSE Kökény utca 115. tervezett CSVKNY 1-0-0 jelű vezeték hossz-szelvénye			
VEZETŐ TERVEZŐ	KÖZREMŰKÖDŐ MÉRNÖK	DÁTUM	TERVFAJTA
	Balogh Adrienn	2015. 12. hó	Vízjogi létesítési engedélyezési terv
TERÜLET	LEPTÉK	TÖRZSSZÁM	RAJZSZÁM
0.15 m ²	M 1:500, 1:100	BARTH-0037/2015.	
Bartha Miklós VZ-TELL 15-0150		K-CS-02.7.	