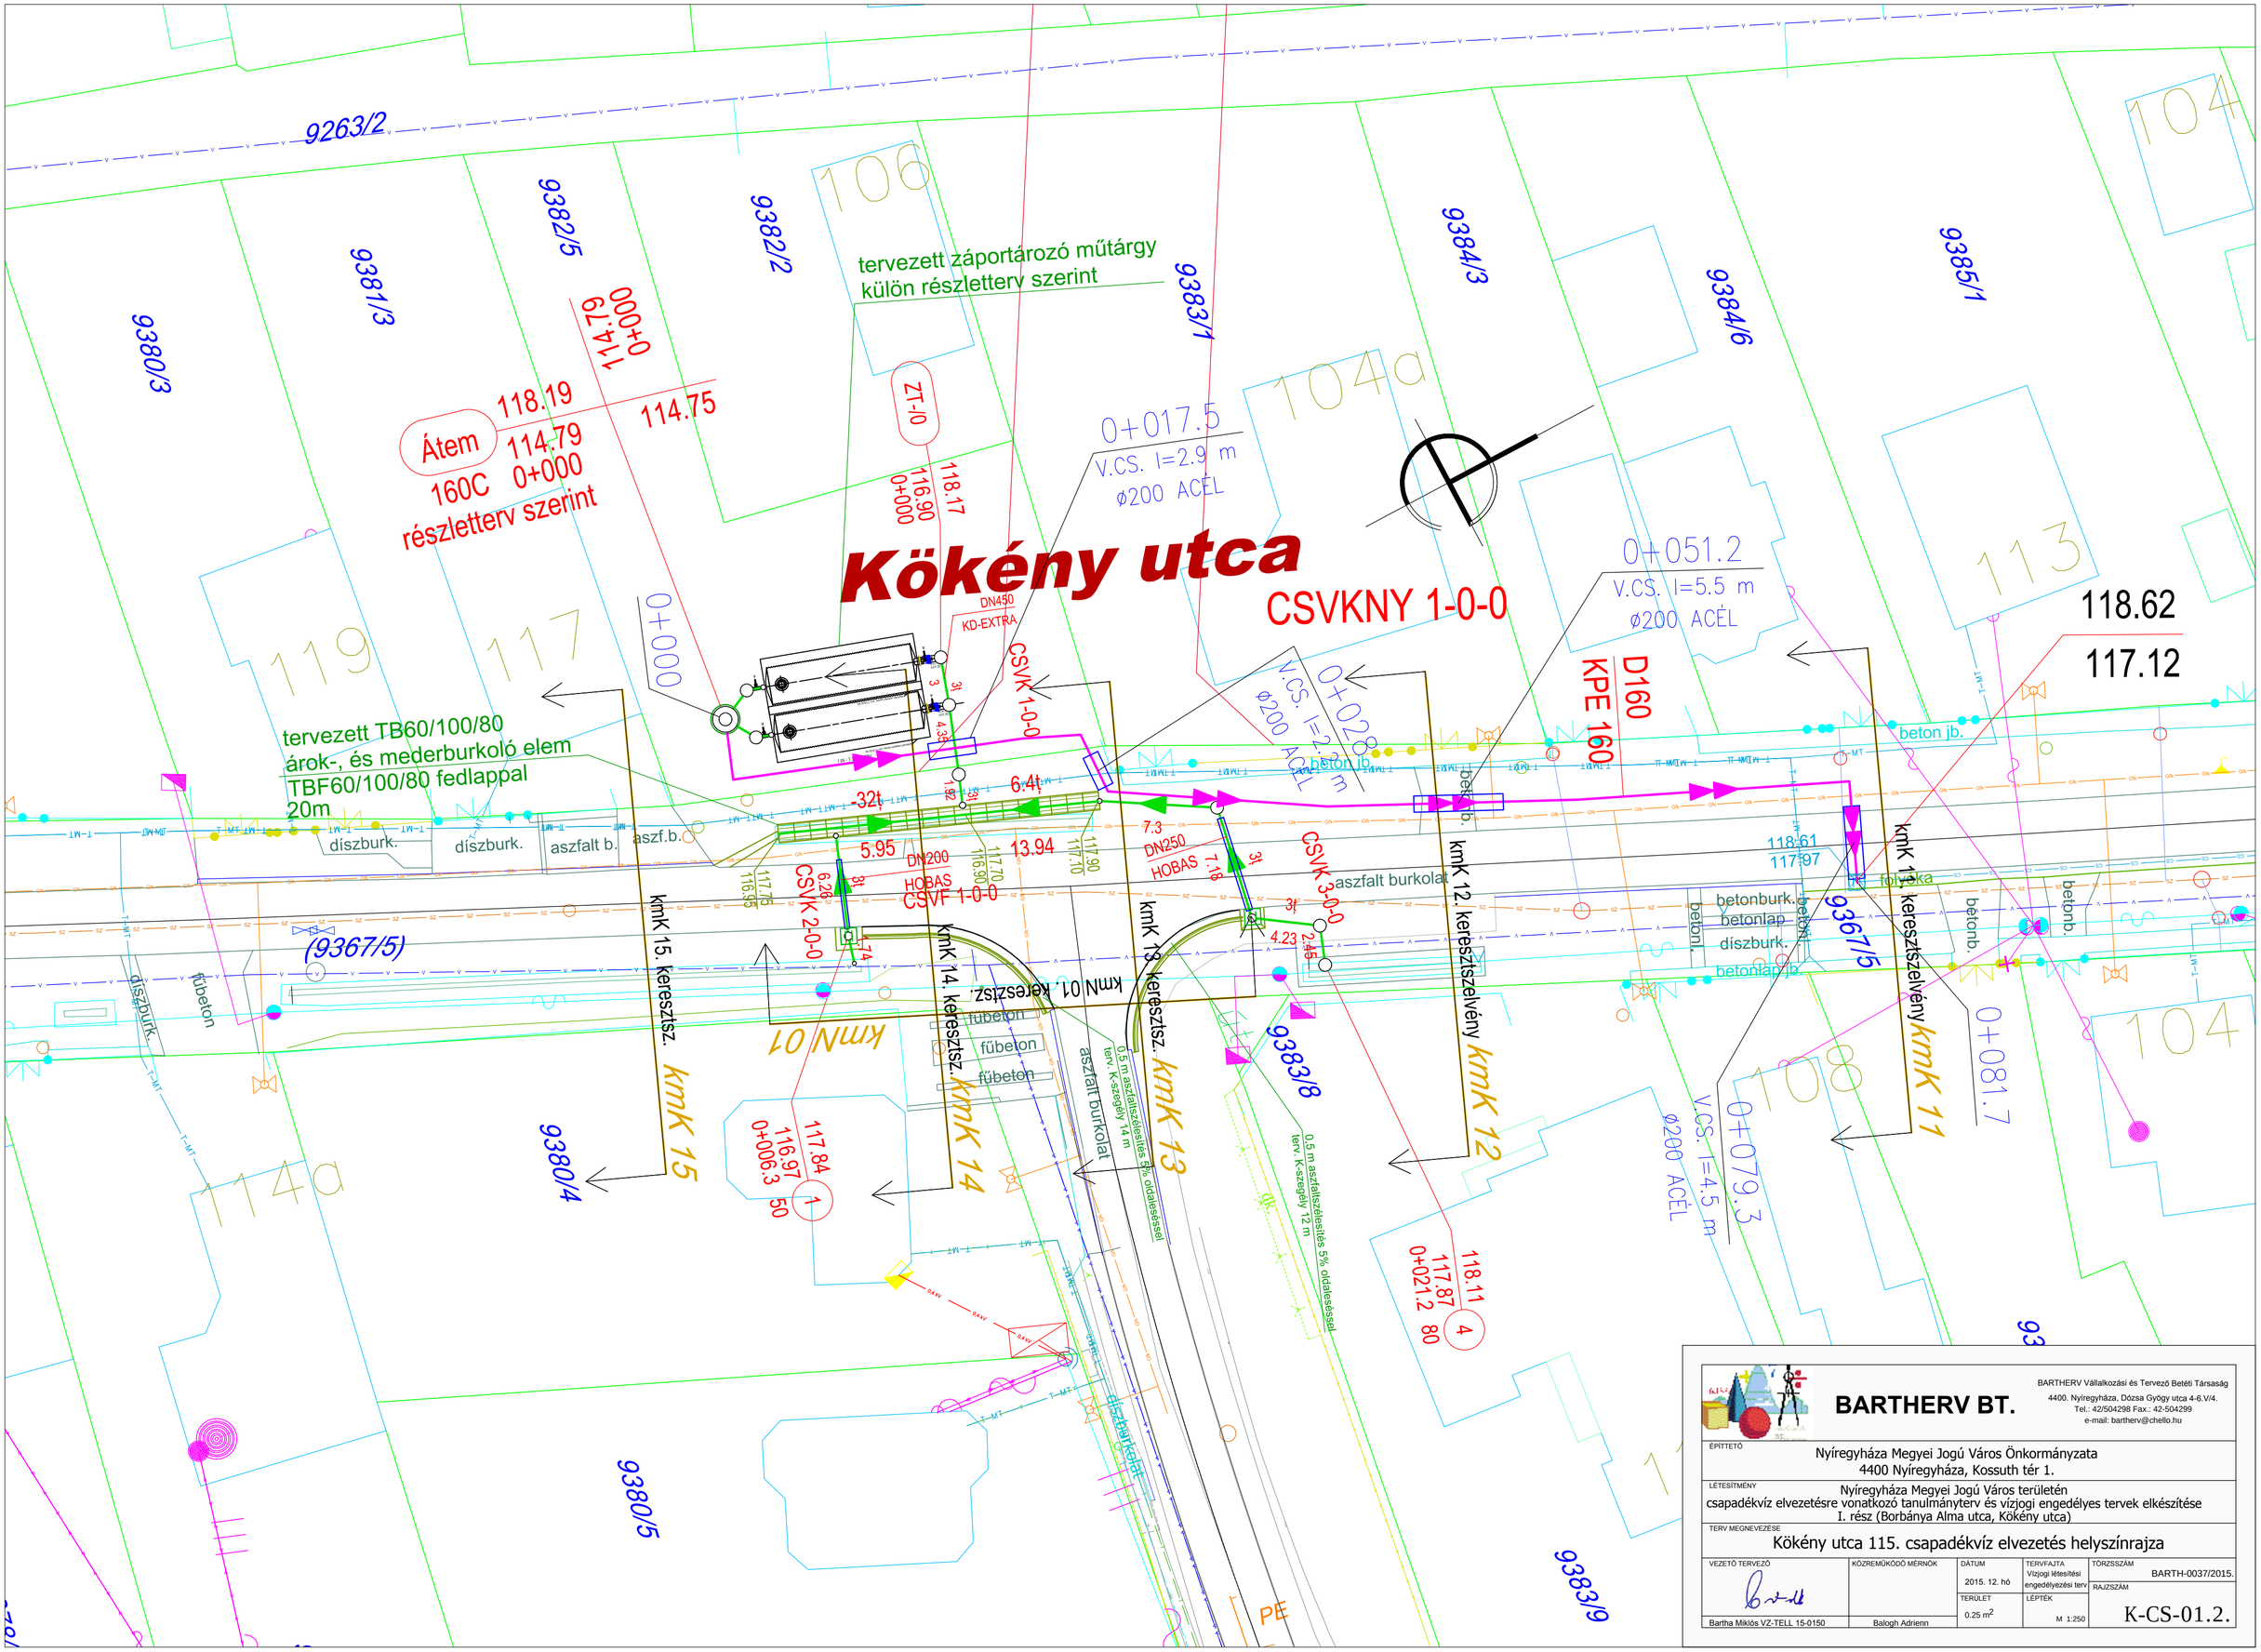

BARTHERV BT.

BARTHERV Vállalkozási és Tervező Betéti Társaság
4400. Nyíregyháza, Dózsa György utca 4-6.V/4.
Tel.: 42/504298 Fax.: 42-504299
e-mail: bartherv@chello.hu

ÉPÍTTETŐ
Nyíregyháza Megyei Jogú Város Önkormányzata
4400 Nyíregyháza, Kossuth tér 1.

LÉTESÍTMÉNY
Nyíregyháza Megyei Jogú Város területén
csapadékvíz elvezetésre vonatkozó tanulmányterv és vízjogi engedélyes tervek elkészítése
I. rész (Borbánya Alma utca, Kökény utca)

TERV MEGNEVEZÉSE
Kökény utca 115. csapadékvíz elvezetés helyszínrajza

VEZETŐ TERVEZŐ	KÖZREMŰKÖDŐ MÉRNÖK	DÁTUM	TERVFAJTA	TÖRZSSZÁM
		2015. 12. hó	Vízjogi létesítési engedélyezési terv	BARTH-0037/2015.
		TERÜLET	LÉPTÉK	RAJZSZÁM
Bartha Miklós VZ-TELL 15-0150	Balogh Adrienn	0.25 m^2	M 1:250	K-CS-01.2.