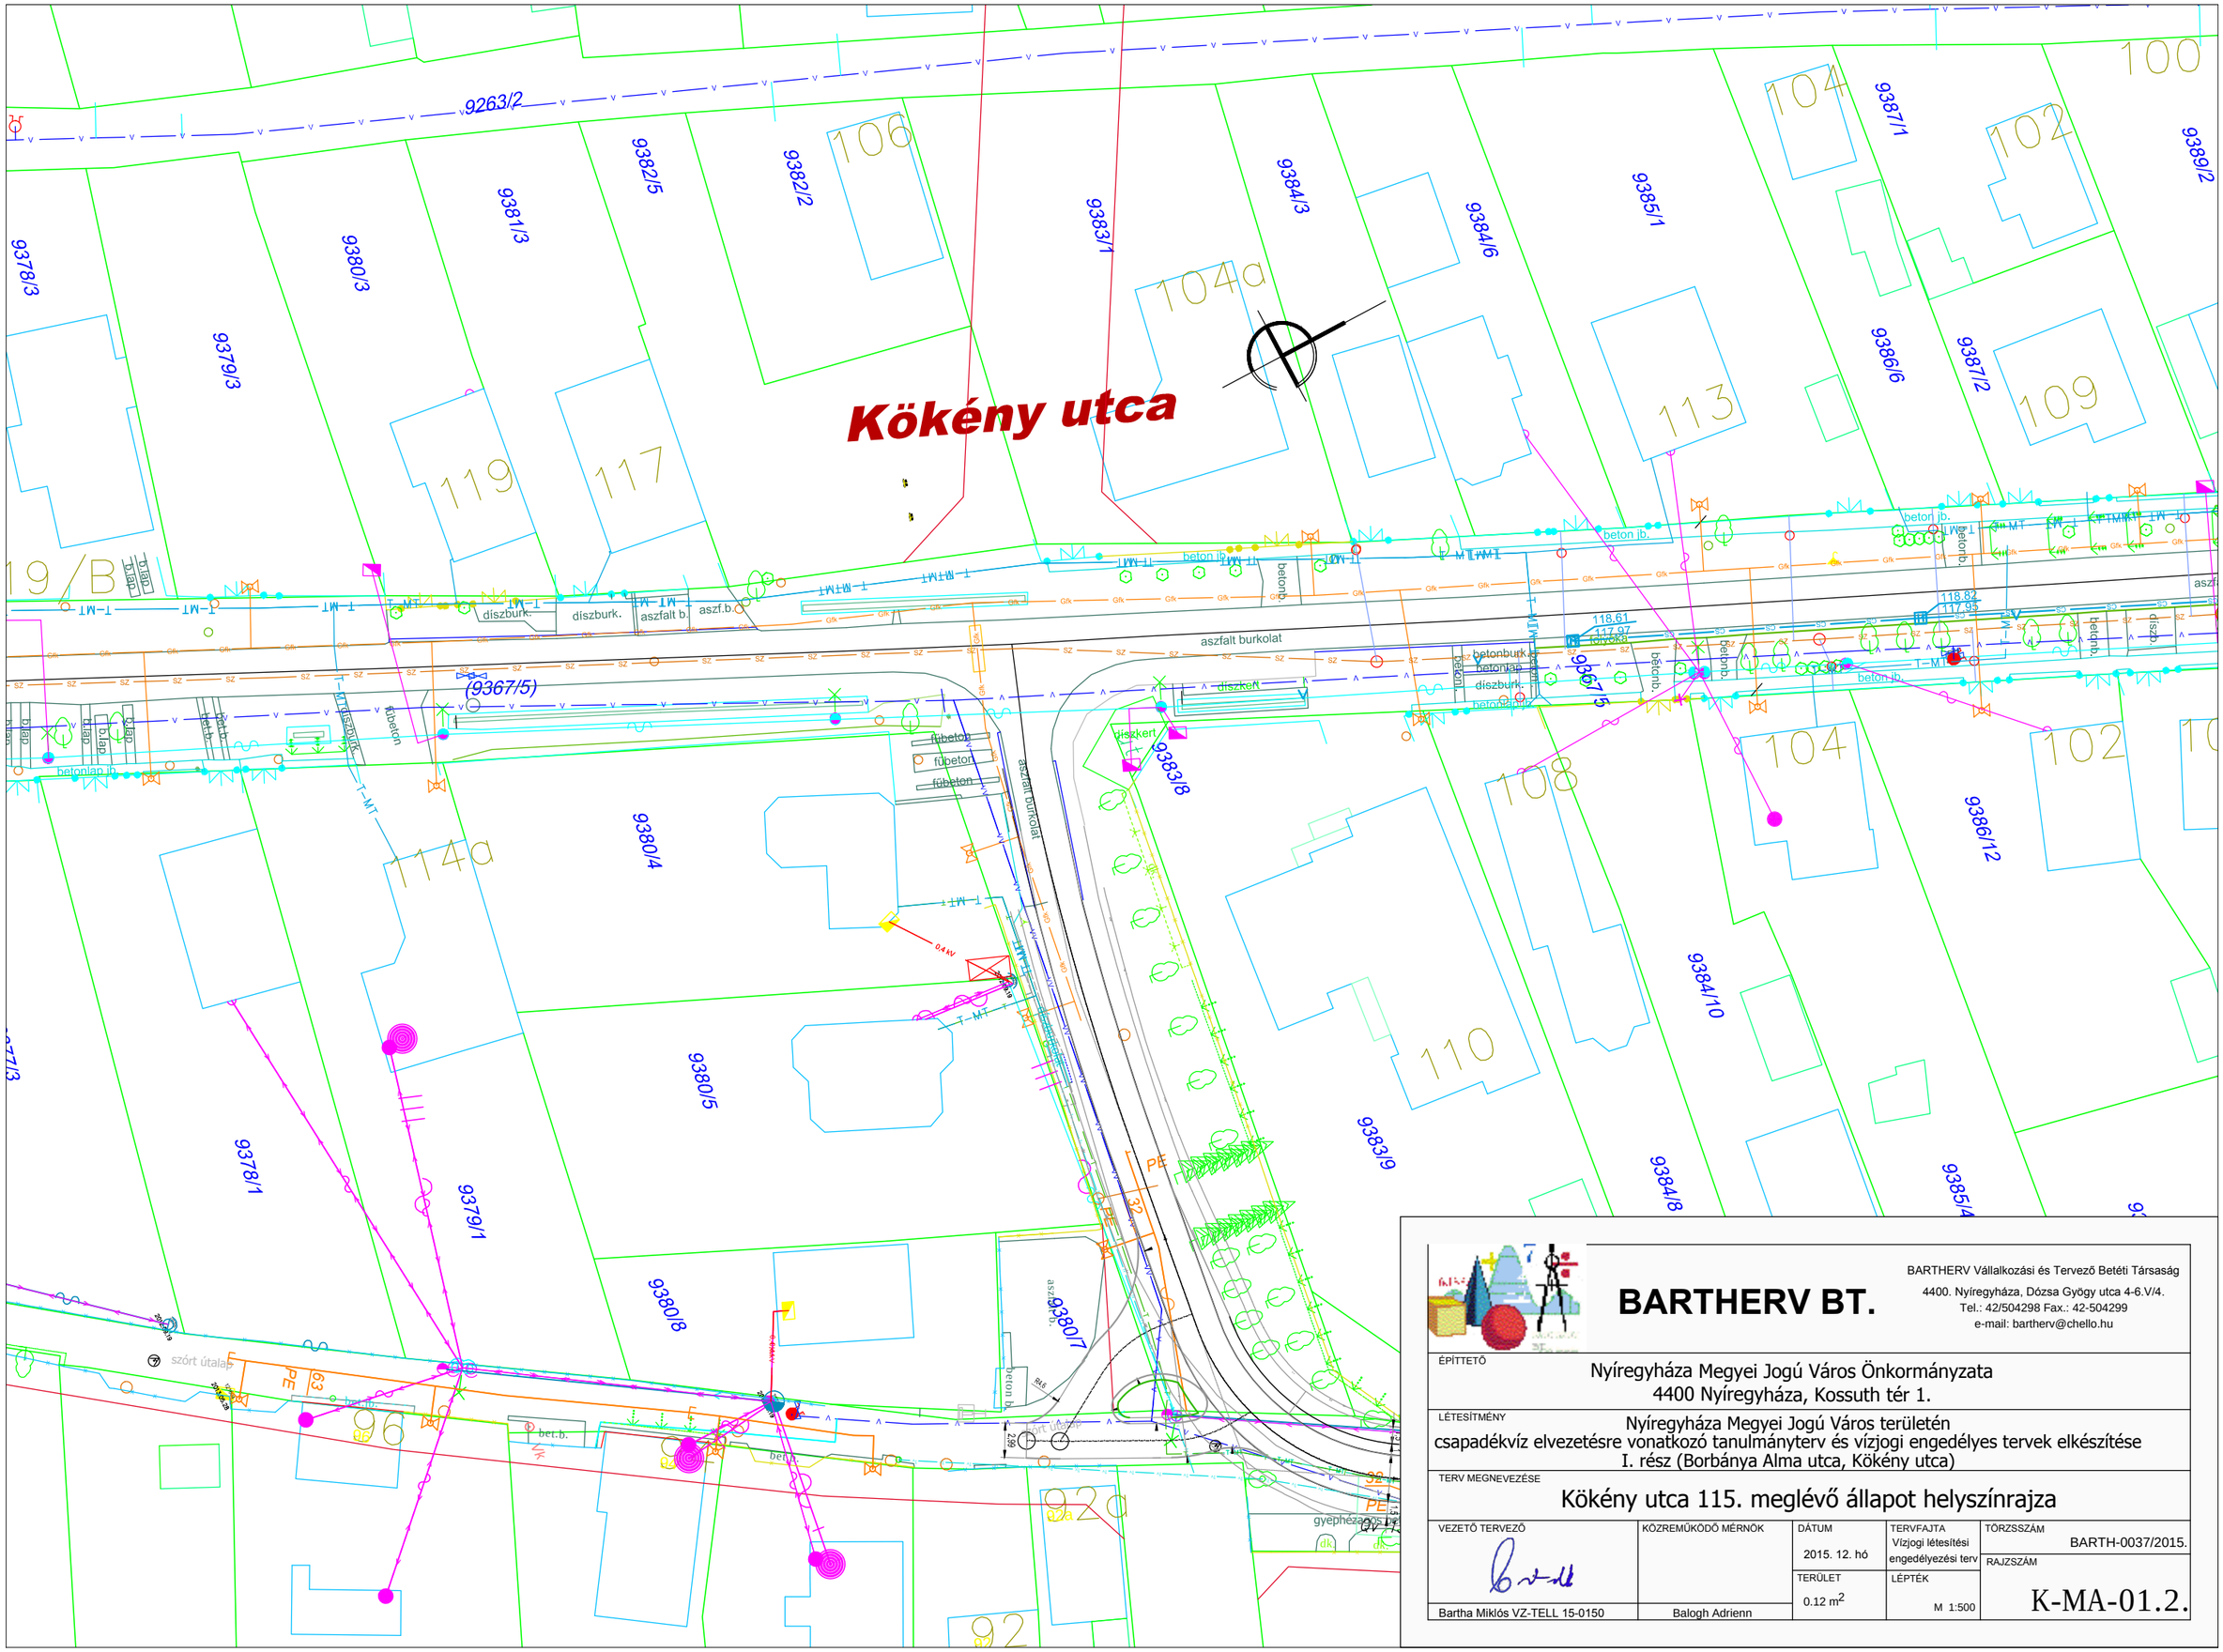

BARTHERV BT.

BARTHERV Vállalkozási és Tervező Betéti Társaság
4400. Nyíregyháza, Dózsa Gyögy utca 4-6.V/4.
Tel.: 42/504298 Fax.: 42-504299
e-mail: bartherv@chello.hu

ÉPÍTTETŐ Nyíregyháza Megyei Jogú Város Önkormányzata 4400 Nyíregyháza, Kossuth tér 1.				
LÉTESÍTMÉNY Nyíregyháza Megyei Jogú Város területén csapadékvíz elvezetésre vonatkozó tanulmányterv és vízjogi engedélyes tervek elkészítése I. rész (Borbánya Alma utca, Kökény utca)				
TERV MEGNEVEZÉSE Kökény utca 115. meglévő állapot helyszínrajza				
VEZETŐ TERVEZŐ	KÖZREMŰKÖDŐ MÉRNÖK	DÁTUM 2015. 12. hó	TERVFAJTA Vízjogi létesítési engedélyezési terv	TÖRZSSZÁM BARTH-0037/2015.
		TERÜLET 0.12 m^2	LÉPTÉK M 1:500	RAJZSZÁM K-MA-01.2.
Bartha Miklós VZ-TELL 15-0150	Balogh Adrienn			