


# 100m<sup>3</sup>-es záportározó műtárgy


A-A


DN400  
Töltőcsonk

TEREPSZINT  
800×800-as  
lemezfedlap


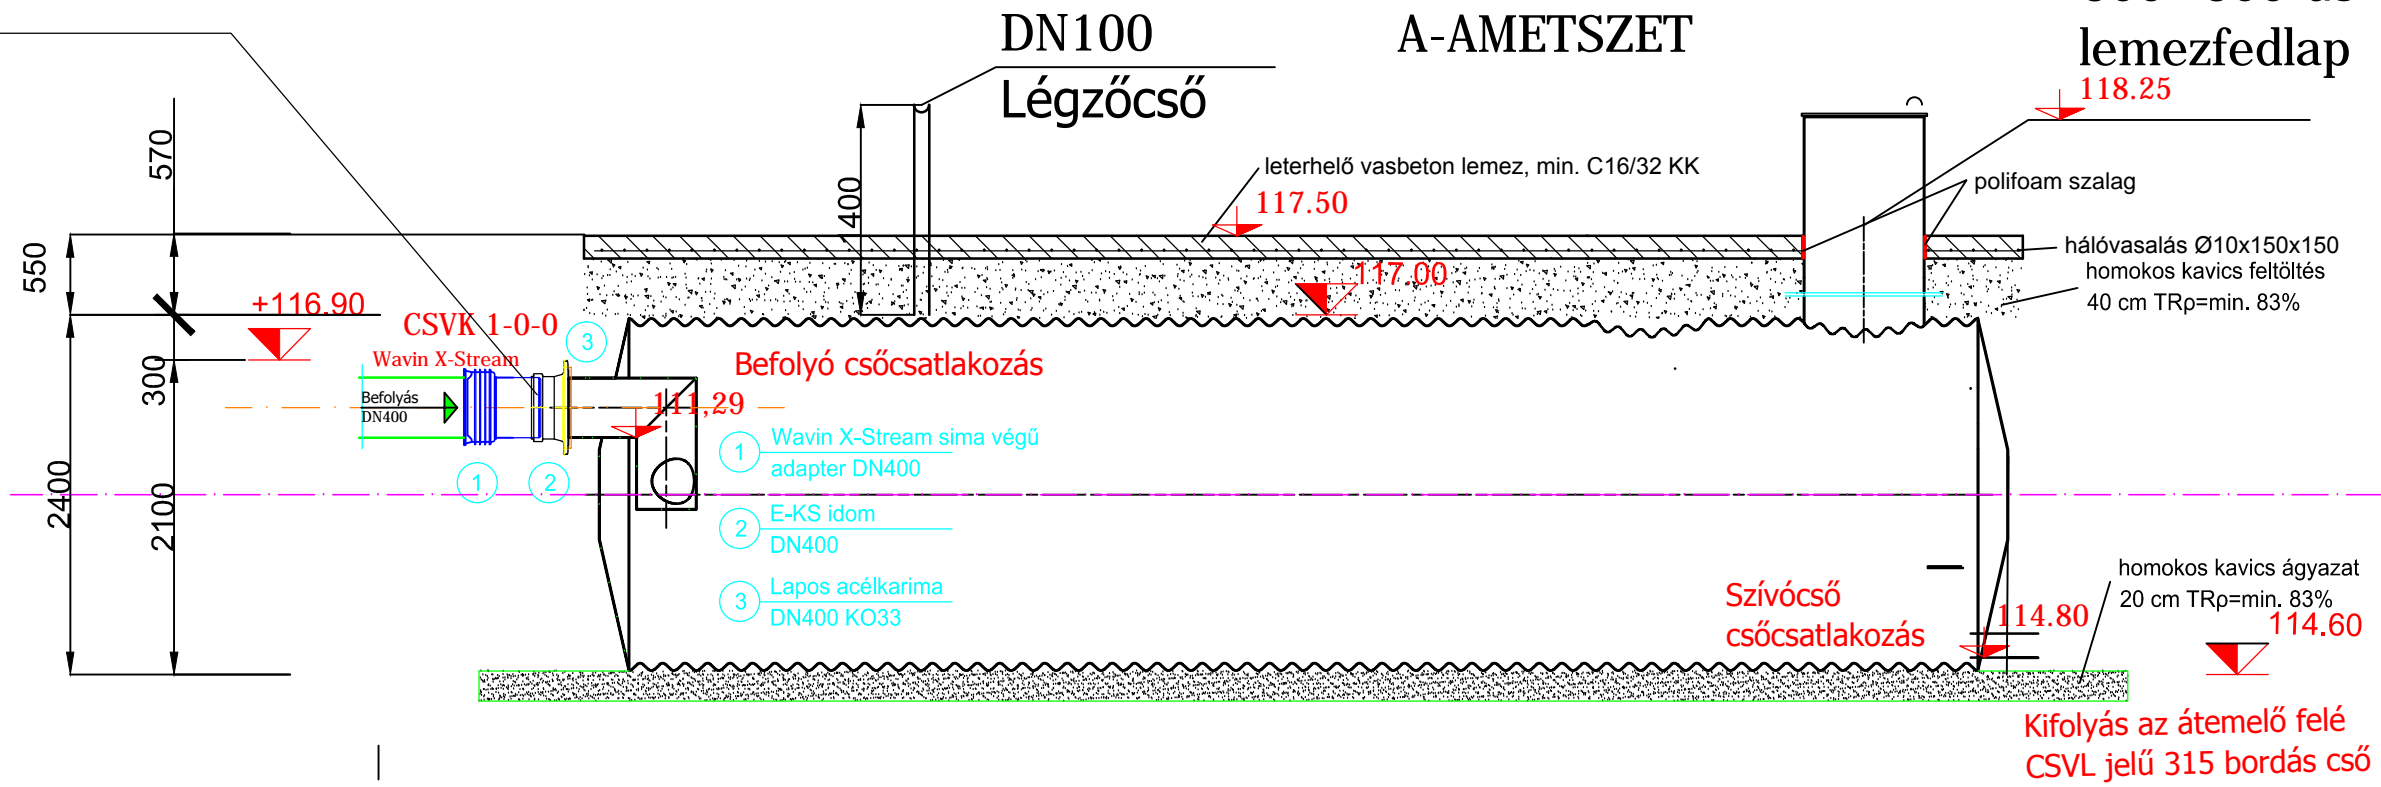


Felülnézet

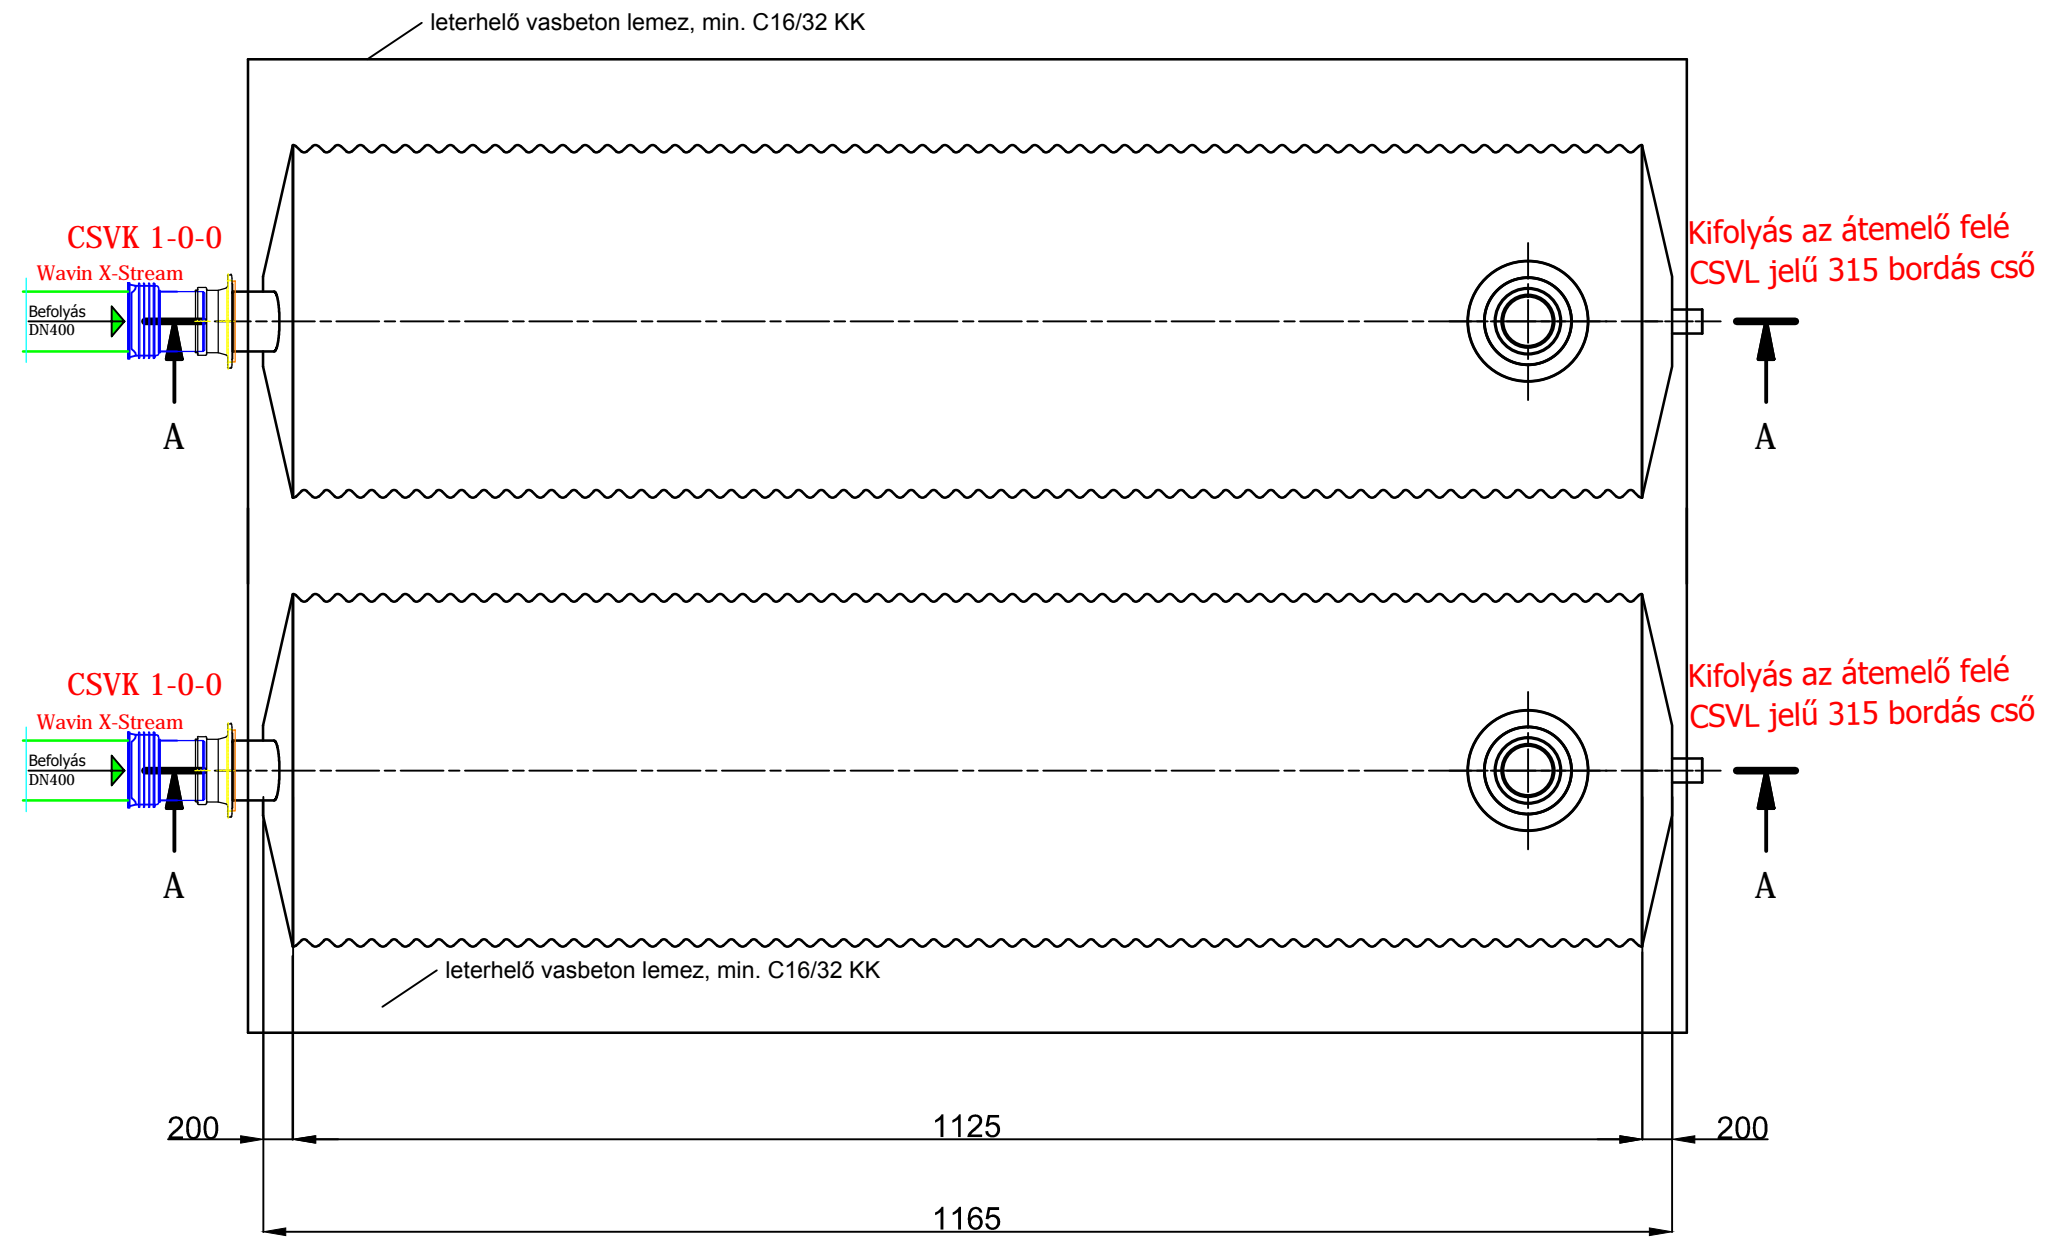

 <p>www.pureco.hu</p>	EN VIA Acél tartályos záportározó berendezés	
	Munka: Kökény utca 115 szám NYÍREGYHÁZA	Típus: 2*50 m <sup>3</sup> acél tartály
	Rajzszám:	FELÚSZÁS ELLENI VÉDELEM   M 1:50

Ez a terv a PURECO Környezetvédelmi Kft. szellemi tulajdona. A jelen terven ábrázolt termék engedély nélküli felhasználása, másolása tilos.

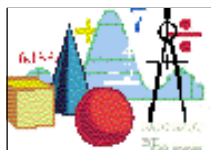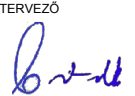		BARTHÉRV Vállalkozási és Tervező Betéti Társaság 4400. Nyíregyháza, Dózsa György utca 4-6. V/4. Tel.: 42/504298 Fax.: 42-504299 e-mail: bartherv@chello.hu	
ÉPÍTETŐ Nyíregyháza Megyei Jogú Város Önkormányzata 4400 Nyíregyháza, Kossuth tér 1.		LÉTESÍTMÉNY Nyíregyháza Megyei Jogú Város területén csapadékvíz elvezetésre vonatkozó tanulmányterv és vízjogi engedélyes tervek elkészítése I. rész (Borbánya Alma utca, Kökény utca)	
TERV MEGNEVEZÉSE Záportározó műtárgy terve			
VEZETŐ TERVEZŐ  Bartha Miklós VZ-TELL 15-0150	KÖZREMŰKÖDŐ MÉRŐK Balogh Adrienn	DÁTUM 2015. 12. hó TERÜLET 0.25 m <sup>2</sup>	TERVFAJTA Vízjogi létesítési engedélyezési terv TORZSSZÁM BARTH-0037/2015. RAJZSZÁM T-10.