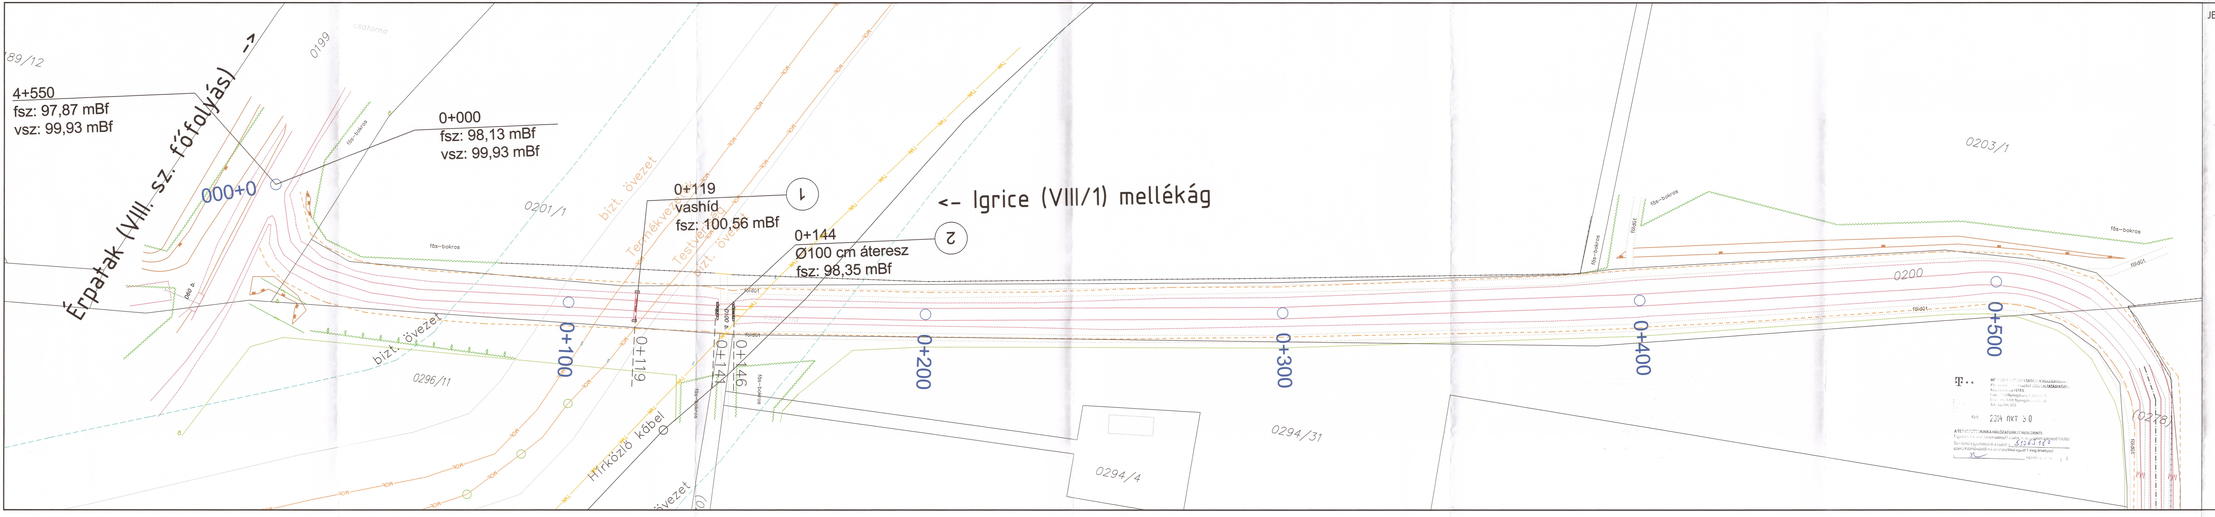

JELMAGYARÁZAT :

- meglévő vízvezeték
- meglévő gázvezeték
- gázvezeték utólagos védőcsövezése, szaggal
- Testvérvíség gázvezeték
- Testvérvíség gázvezeték védőcsövezete
- termékvezeték
- termékvezeték védőcsövezete
- meglévő csapadékvíz csatorna
- meglévő szennyvíz csatorna
- meglévő szennyvíz nyomóvezeték
- meglévő kisfeszültségű elektromos földkábel
- meglévő középfeszültségű elektromos földkábel
- meglévő elektromos légvezeték
- meglévő középfeszültségű elektromos légvezeték
- meglévő távközlési földkábel vagy alépítmény
- meglévő távközlési légvezeték
- meglévő OPT távközlési földkábel
- meglévő DIGI földkábel
- meglévő DIGI földkábel
- meglévő UPC optika távközlési földkábel
- vezetéktartó oszlop (elektromos v. távközlési)
- fasor
- meglévő útfest
- meglévő földmedrű csatorna
- meglévő zárt csatorna
- meglévő burkolt csatorna
- meglévő rézsű
- meglévő kerítés
- jogi határ
- csatorna tengely
- meglévő partél
- meglévő tisztítóakna
- kezelősáv határa nyílt csatornánál
- kezelősáv határa zárt csatornánál

Megbízó: **Nyíregyháza Megyei Jogú Város Önkormányzata**
4400 Nyíregyháza, Kossuth tér 1.

Tervező: **AQUA Tervező Kft.**
4400 Nyíregyháza, Kótaji u. 1. Tel.: 42-431-383

A terv tárgya: **Nyíregyháza MJV Önkormányzati belvíz csatorna vízjogi létesítési engedélyes terve II. rész**

A rajz megnevezése: **Igrice (VIII/1. sz. mellékág) csatorna Berenát utcától északra eső részének medernövítése Helyszínrajz I.**

Tervfázis: Engedélyes
Dátum: 2014.10.
Munkaszám: 008-2014
Méretarány: 1:500
Rajzszám: Cs-1.1

Ügyvezető:	Irányító tervező:	Tervező:	Szerkesztő:
Eisert László		Korcsmáros R.	Korcsmáros R.