Csatorna jele	Igrice (VIII/1) mellékág
Utca neve	0278 hrsz.

Létesítési Vízjogi Engedélyes szakasz

1:500

1:100

Árok jobb oldali rézsűéle

Árok bal oldali rézsűéle

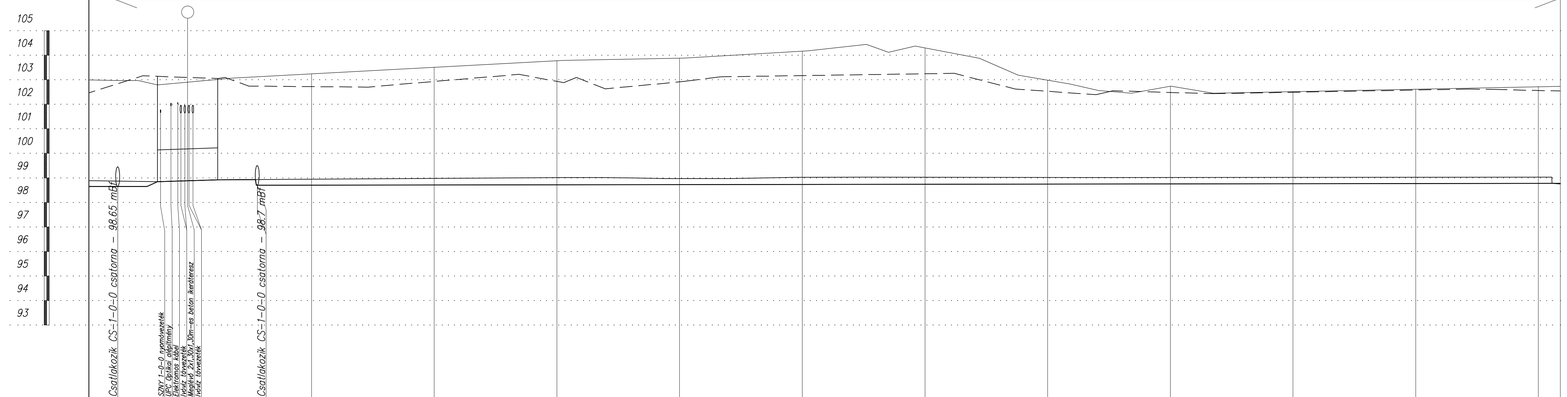

| | | |