



Csatorna jele	CSK 1-0-0
Utca neve	Korong utca

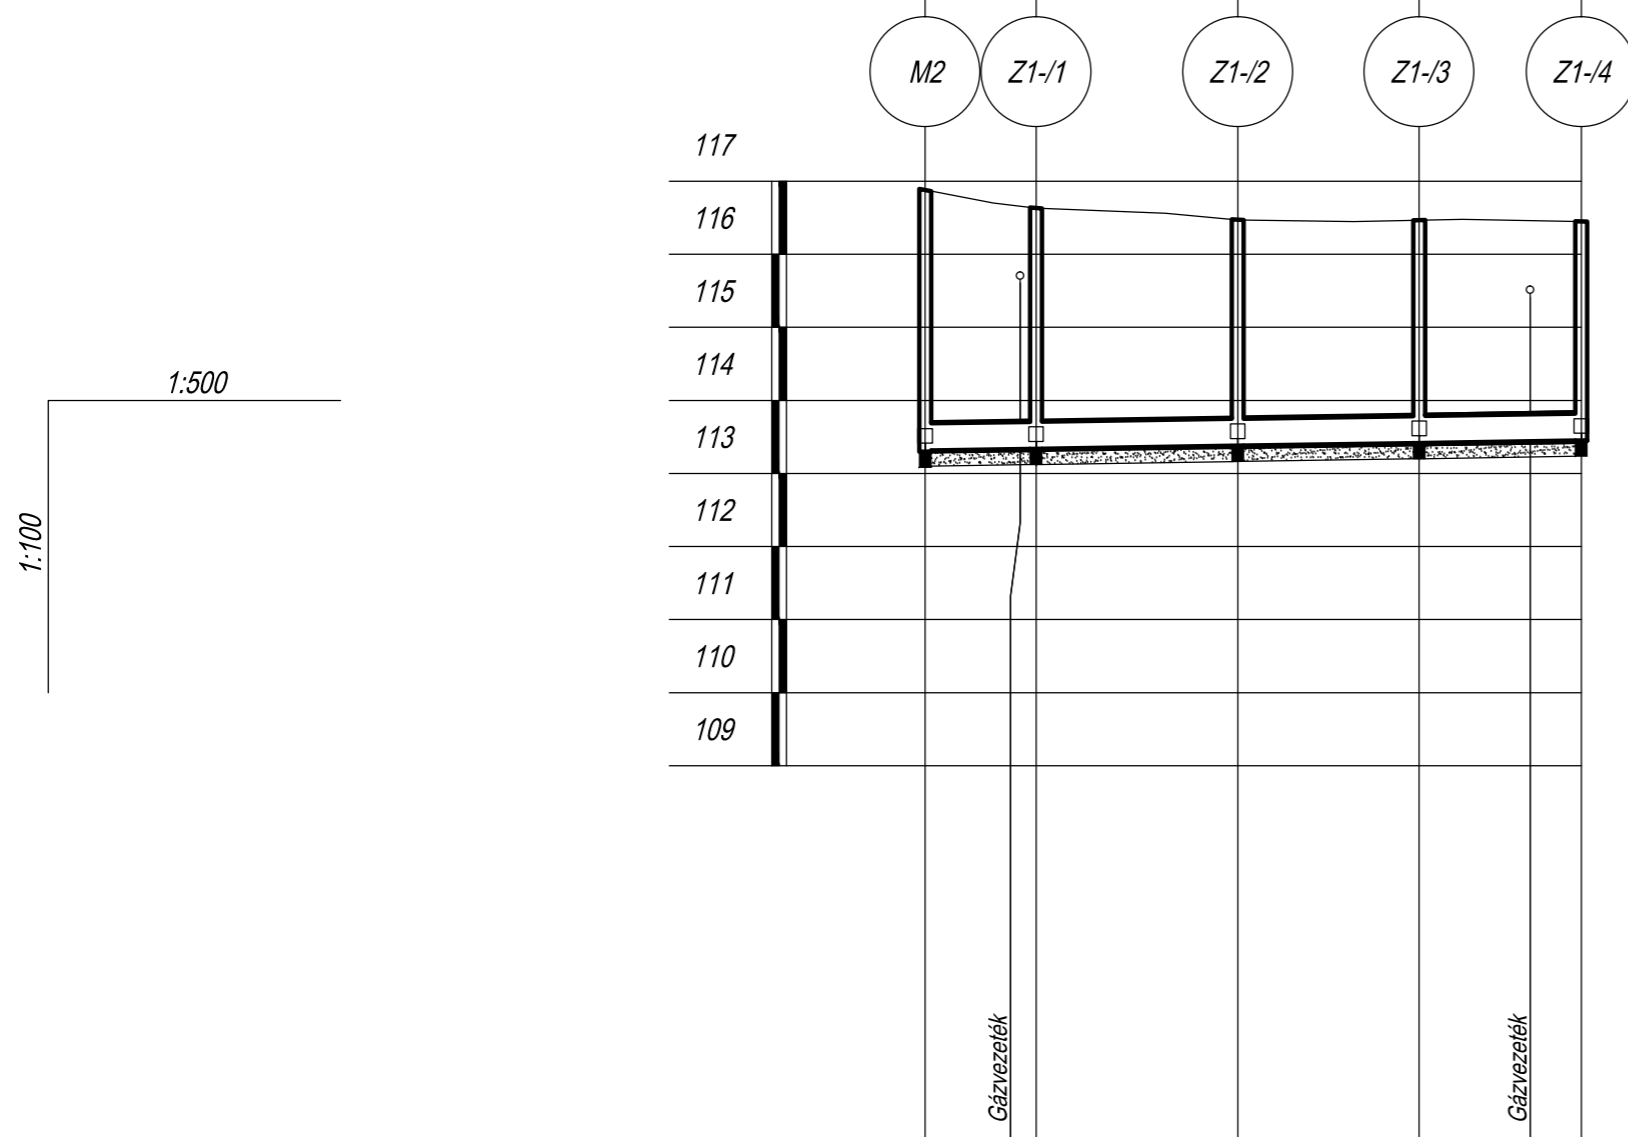

Hidraulikai adatok		DN370 l=3‰ Q _{tot} =120.5l/s v _{tot} =1.1m/s				
Terepszint [m.B.f.]		116.88	116.63	116.47	116.47	116.45
Hossz	Egyes [m]	0	7.58	13.8	12.42	11.09
	Folytatólagos [m]	0	7.58	21.38	33.8	44.89
Fedlapszint [m.B.f.]		116.88	116.63	116.47	116.47	116.45
Folyásfenék [m.B.f.]		113.3 113.32	113.34	113.38	113.42	113.45
Takarás [m]		3.2 3.18	2.91	2.71	2.67	2.61
Leásás mélysége [m]		3.8 3.78	3.51	3.31	3.27	3.21
Szelvény [m]		0+000	0+006.5 0+007.6	0+021.4	0+033.8	0+044.9
Épül összesen		44.89 m D400 WAVIN csapadékcsonatorna				

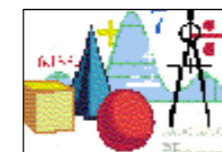

BARTHÉRV BT.

BARTHÉRV Vállalkozási és Tervező Betéti Társaság
4400. Nyíregyháza, Dózsa György utca 4-6./V/4.
Tel.: 42/504298 Fax.: 42-504299
e-mail: bartherv@chello.hu

LÉTESÍTMÉNY "Nyíregyháza Megyei Jogú Város területén csapadékvíz elvezetésre vonatkozó tanulmánytervek és vízjogi engedélyes tervek elkészítése"				
Nyíregyháza, Meggyfa utca- Korong utca csapadékvíz elvezetés vízjogi engedélyezési terve				
TERV MEGNEVEZÉSE CSK 1-0-0 jelű csapadékvíz vezeték hossz-szelvénye				
VEZETŐ TERVEZŐ	KÖZREMŰKÖDŐ MÉRNÖK	DÁTUM	TERVFAJTA	TÖRZSSZÁM
Bartha Miklós VZ-T-TELL 15-0150	Hegedűs Tamásné	2013.12.09.	Eng. Terv	BARTH-0013/2013
		TERÜLET	LÉPTÉK	RAJZSZÁM
	 m ²	M 1:500, 1:100	CSK-02.1.