



Csatorna jele	CSM 2-0-0
Utca neve	Meggyfa utca

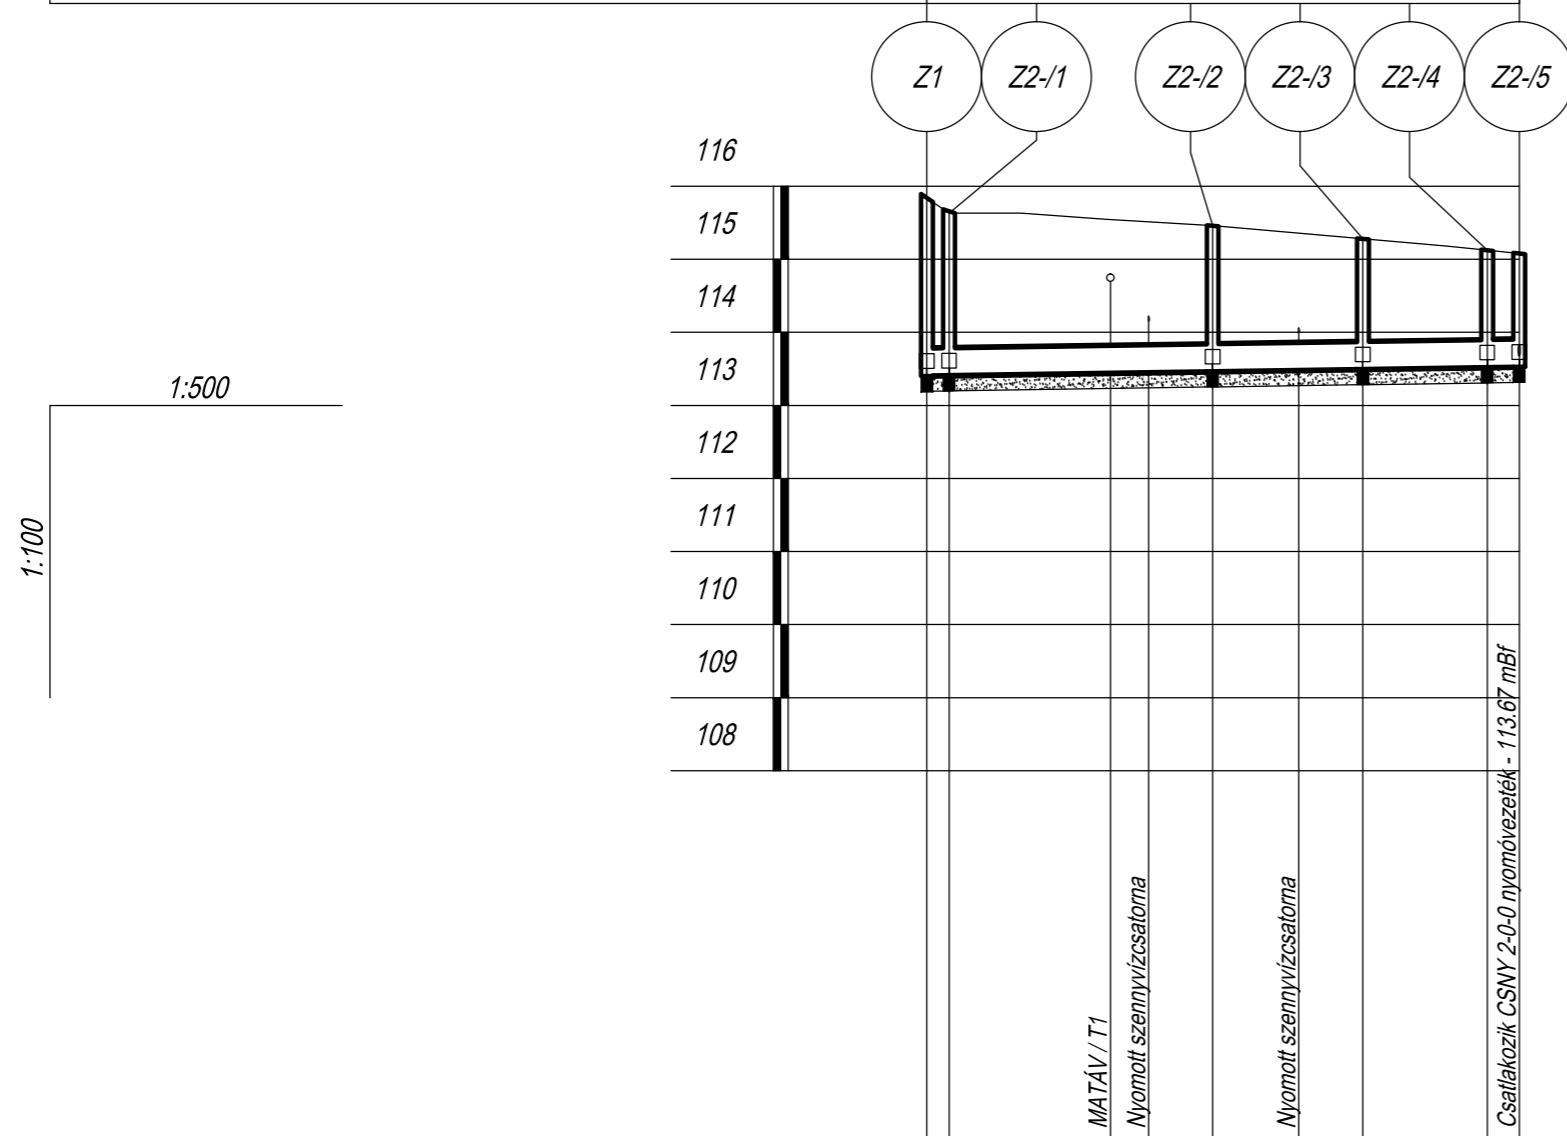

Hidraulikai adatok		DN370 I=3‰ Q _{tot} =120.5l/s v _{tot} =1.1m/s					
Terepszint [m.B.f.]		115.84	115.63	115.46	115.28	115.12	115.08
Hossz	Egyes [m]	0	17.52	18.03	10.28	8.51	2.19
	Folytatólagos [m]	0	17.52	19.55	29.83	38.34	40.53
Fedlapszint [m.B.f.]		115.84	115.63	115.46	115.28	115.12	115.08
Folyásfenék [m.B.f.]		113.4	113.41	113.47	113.5	113.52	113.53
Takarás [m]		2.05	2.65	1.61	1.4	1.22	1.16
Leásás mélysége [m]		2.65	2.65	2.21	2	1.82	1.76
Szelvény [m]		0+000	0+007.5	0+012.6	0+015.2	0+019.5	0+025.4
Épül összesen		40.53 m D400 WAVIN csapadékcsonna					

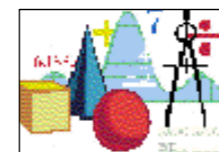

BARTHÉRV BT.

BARTHÉRV Vállalkozási és Tervező Betéti Társaság
4400, Nyíregyháza, Dózsa György utca 4-6./V/4.
Tel.: 42/504298 Fax.: 42-504299
e-mail: bartherv@chello.hu

LÉTESÍTMÉNY "Nyíregyháza Megyei Jogú Város területén csapadékvíz elvezetésre vonatkozó tanulmánytervek és vízjogi engedélyes tervek elkészítése"				
Nyíregyháza, Meggyfa utca- Korong utca csapadékvíz elvezetés vízjogi engedélyezési terve				
TERV MEGNEVEZÉSE				
CSM 2-0-0 jelű csapadékvíz vezeték hossz-szelvénye				
VEZETŐ TERVEZŐ	KÖZREMŰKÖDŐ MÉRNÖK	DÁTUM	TERVFAJTA	TÖRZSSZÁM
Bartha Miklós VZ-T-TELL 15-0150	Hegedűs Tamásné	2013.12.09.	Eng. Terv	BARTH-0013/2013
		TERÜLET	LÉPTÉK	RAJZSZÁM
	 m ²	M 1:500, 1:100	CSM-02.2.