



Csatorna jele	CSM 4-1-0
Utca neve	Meggyfa utca

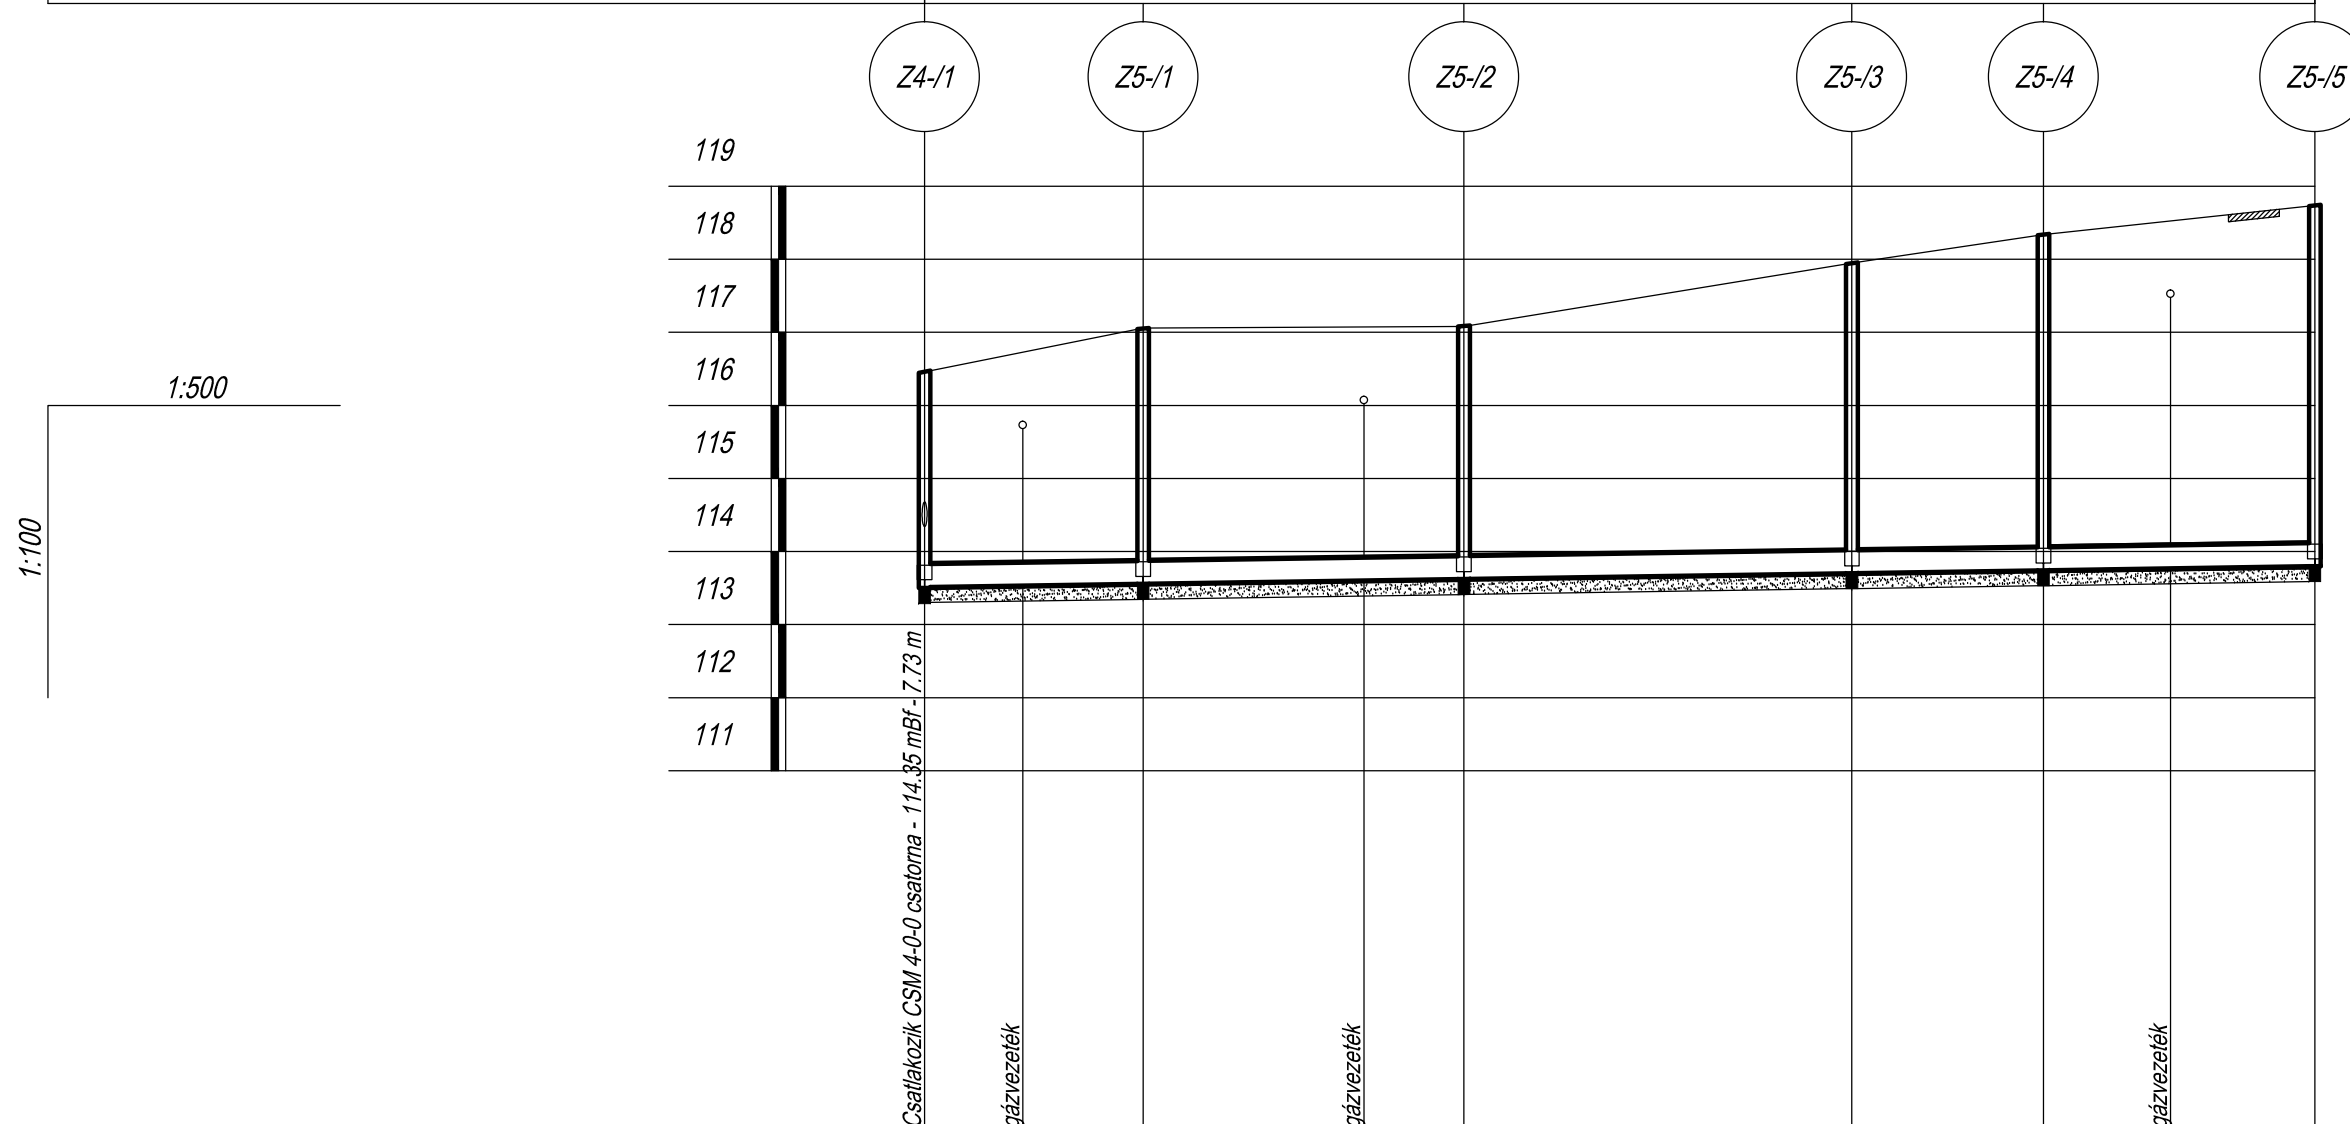

Hidraulikai adatok		DN313 I=3‰ Q <sub>tot</sub> =77.1l/s v <sub>tot</sub> =1m/s					
Terepszint [m.B.f.]		116.46	117.06	117.08	117.95	118.34	118.74
Hossz	Egyes [m]	0	14.95	21.97	26.55	13.11	18.58
	Folytatólagos [m]	0	14.95	36.92	63.47	76.58	95.16
Fedlapszint [m.B.f.]		116.46	117.06	117.08	117.95	118.34	118.74
Folyásfenék [m.B.f.]		113.5 113.51	113.56	113.63	113.7	113.74	113.8
Takarás [m]		2.63 2.62	3.18	3.13	3.92	4.27	4.61
Leásás mélysége [m]		3.17 3.16	3.71	3.67	4.45	4.81	5.15
Szelvény [m]		0+000	0+006.7	0+015	0+030.1	0+036.9	0+063.5
Épül összesen		95.16 m D338 WAVIN X-STREAM csapadékcsonna					

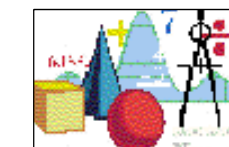

**BARTHÉRV BT.**

BARTHÉRV Vállalkozási és Tervező Betéti Társaság  
4400. Nyíregyháza, Dózsa György utca 4-6.V/4.  
Tel.: 42/504298 Fax.: 42-504299  
e-mail: bartherv@chello.hu

LÉTESÍTMÉNY				Nyíregyháza Megyei Jogú Város területén csapadékvíz elvezetésre vonatkozó tanulmánytervek és vízjogi engedélyes tervek elkészítése	
TERV MEGNEVEZÉSE					
Nyíregyháza, Meggyfa utca- Korong utca csapadékvíz elvezetés vízjogi engedélyezési terve					
CSM 4-1-0 jelű csapadékvíz vezeték hossz-szelvénye					
VEZETŐ TERVEZŐ	KÖZREMŰKÖDŐ MÉRNÖK	DÁTUM	TERVFAJTA	TÖRZSSZÁM	BARTH-0013/2013
Bartha Miklós VZ-T-TELL 15-0150	Hegedűs Tamásné	2013.12.09.	Eng. Terv	RAJZSZÁM	CSM-02.6.
		TERÜLET	LÉPTÉK		
		..... m <sup>2</sup>	M 1:500, 1:100		