



Csatorna jele	CSNY 5-0-0
Utca neve	Meggyfa utca

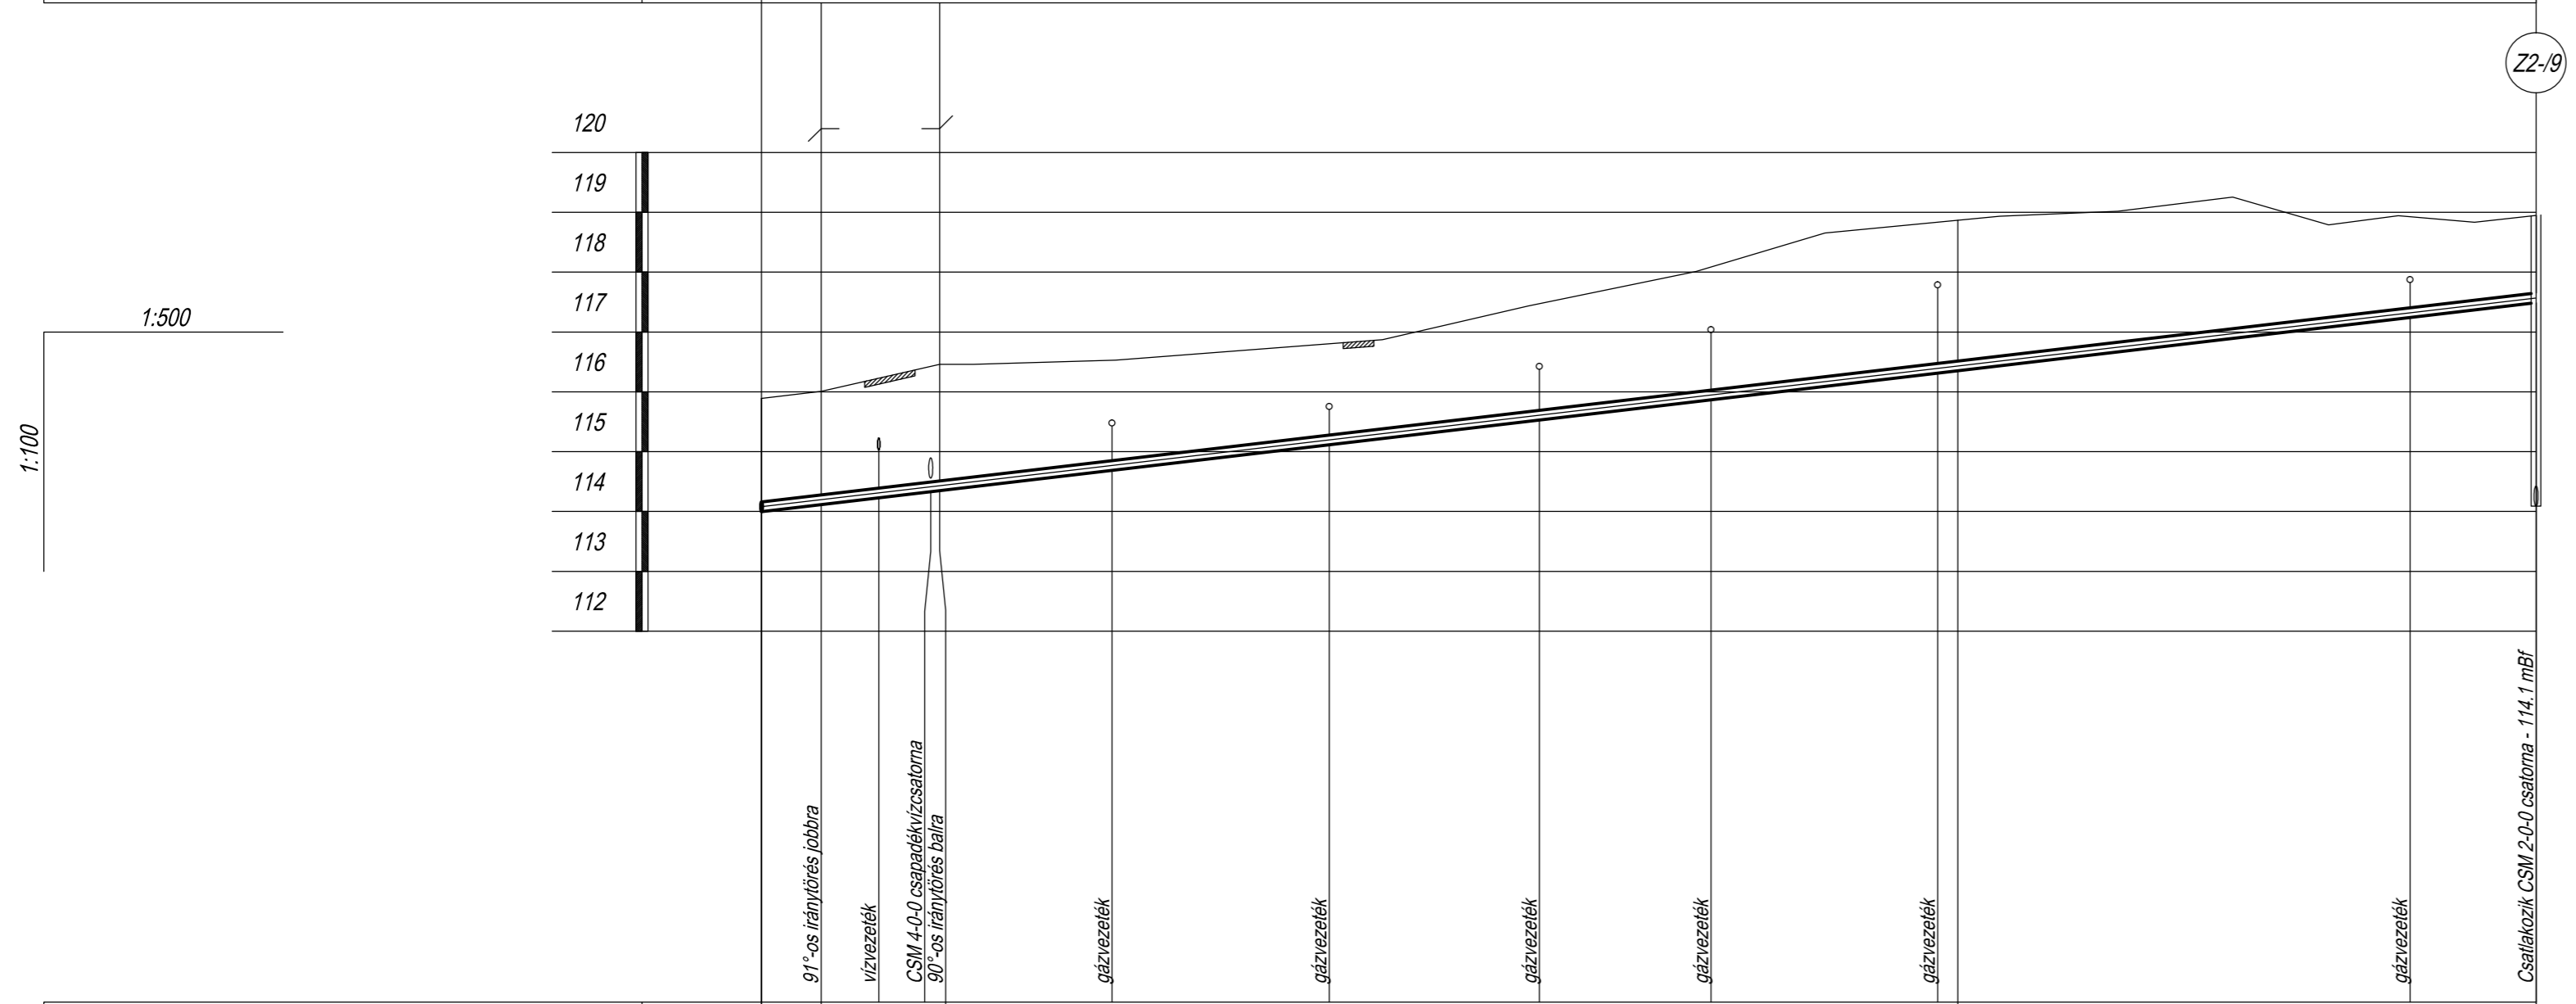

Terepszint [m.B.f.]	0+000	0+005	0+008.8	0+014.1	0+014.9	0+029.3	0+047.5	0+065	0+079.4	0+096.3	0+100	0+137.8	0+148.3
Takarás [m]	1.73	1.73		1.95						2.36			1.3
Csőtető [m.B.f.]	114.16	114.28		114.51						116.51			117.65
Leásás mélysége [m]	1.89	1.89		2.11						2.52			1.46
Munkaárok fenékszint [m.B.f.]	114	114.12	114.08	114.35						116.35			117.49
Szelvény [m]	0+000	0+005	0+008.8	0+014.1	0+014.9	0+029.3	0+047.5	0+065	0+079.4	0+096.3	0+100	0+137.8	0+148.3
Lejtés [‰]	23.5%												
Épül összesen	148.39 m D160 KPE 160 nyomóvezeték												

Z2-19

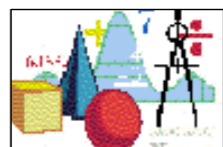

BARTHÉRV BT.

BARTHÉRV Vállalkozási és Tervező Betéti Társaság
 4400. Nyíregyháza, Dózsa György utca 4-6.V/4.
 Tel.: 42/504298 Fax.: 42-504299
 e-mail: barthernv@chello.hu

LÉTESÍTMÉNY: Nyíregyháza Megyei Jogú Város területén csapadékvíz elvezetésre vonatkozó tanulmánytervek és vízjogi engedélyes tervek elkészítése

TERV MEGNEVEZÉSE: **Nyíregyháza, Meggyfa utca- Korong utca csapadékvíz elvezetés vízjogi engedélyezési terve**

CSNY 5-0-0 jelű csapadékvíz vezeték hossz-szelvénye

VEZETŐ TERVEZŐ	KÖZREMŰKÖDŐ MÉRNÖK	DÁTUM	TERVFAJTA	TÖRZSSZÁM
		2013.12.09.	Eng. Terv	BARTH-0013/2013
Bartha Miklós VZ-T-TELL 15-0150	Hegedűs Tamásné	TERÜLET	LEPTÉK	RAJZSZÁM
	 m ²	M 1:500, 1:100	CSM-02.9.