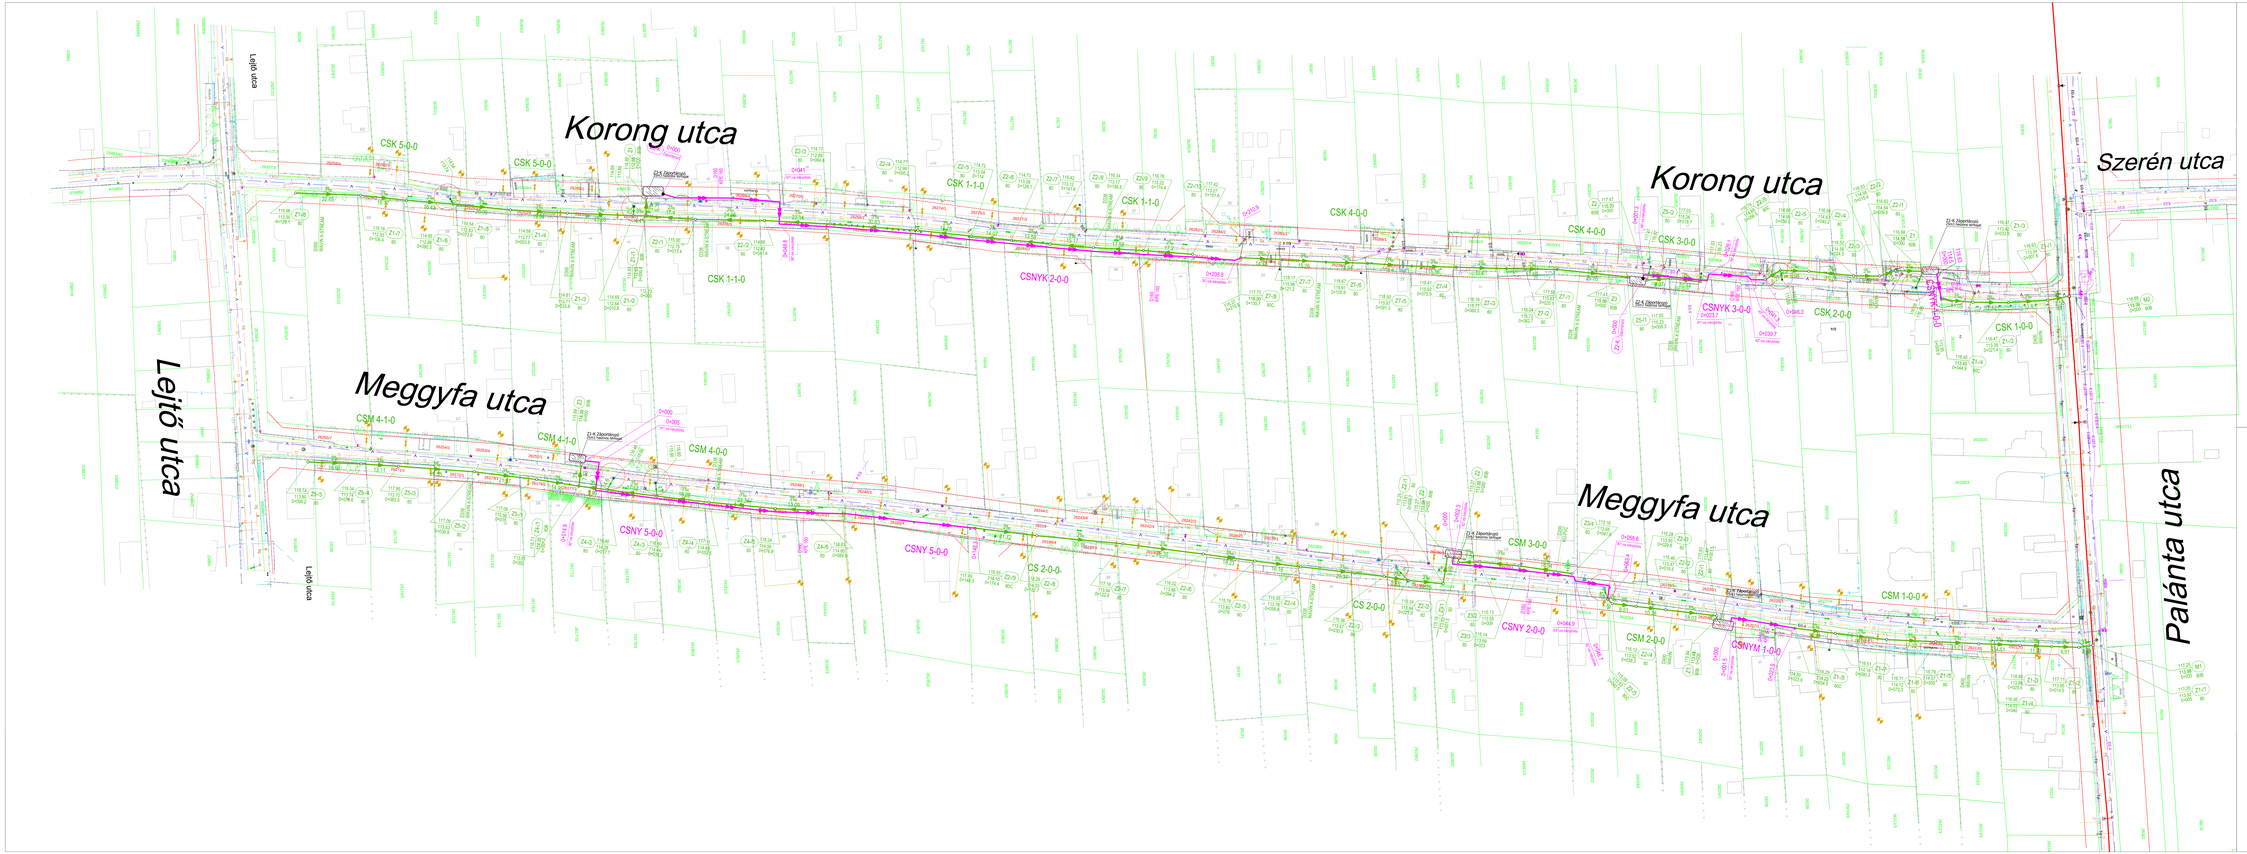

Jelmagyarázat

Meglévő jelkulcs

- szennyvízvezeték
- vízvezeték
- gázvezeték
- elektromoskábel
- tv kábel
- optikai kábel
- telefonkábel
- burkolat
- jogháttér
- kerítés

Tervezett jelkulcs

- csapadék gravitációs vezeték
- csapadék nyomott vezeték

BARTHERV BT.

BARTHERV Vízépítési és Tervező Bt.
4400, Nyíregyháza, Dózsa György utca 4-8 Fsz.
Tel.: 42/504-000 Fax: 42/504-099
e-mail: bartherv@bartherv.hu

Nyíregyháza, Meggyfa utca- Korong utca csapadékvíz elvezetés vízjog engedélyezési terve

Csapadékvíz elvezetés HELYSZÍNRAJZA

VÁLLALTÁK TERVEZŐK	KÉSZÍTETTÉK DÁTUM	TERVSZÁM	TÉRKÉPSZÁM
	2013.12.05.	Dig. Ter.	BARTHERV-2013/01
	TERVEZŐ	LÉPTÉK	
	.....	M 1:500	CS-01.

Bartha Mátyás 12-1-1-TELL, 12-2-1-ÉV Vízgazdálkodási Tervezői