Csatorna jele		
Utca neve		(0384)

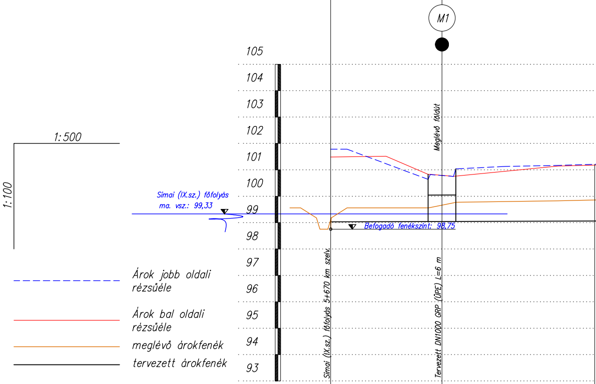
M1
1:500
1:100
105
104
103
102
101
100
99
98
97
96
95
94
93
Simai (IX.sz.) főfolyás
ma. vsz.: 99,33
Befogadó fenékszint: 98,75
Meglévő földút
Simai (IX.sz.) főfolyás 5+670 km szelv.
Tervezett DN1000 GRP (ÖPE) L=6 m
Árok jobb oldali rézsűéle
Árok bal oldali rézsűéle
meglévő árokfenék
tervezett árokfenék

Szelvény [m]	0+000	0+021.1	0+050
Fenéklejtés [‰]			
Rézsűhajlás			
Fenékszélesség [m]			
Vízszállító képesség [l/s]			
Vízsebesség [m/s]			
Mértékadó vízhozam [l/s]			
Meglévő fenékszint [m.B.f.]	98.75	99.66	
Tervezett folyásfenék [m.B.f.]	99.03	99.04	99.06
Épül összesen			

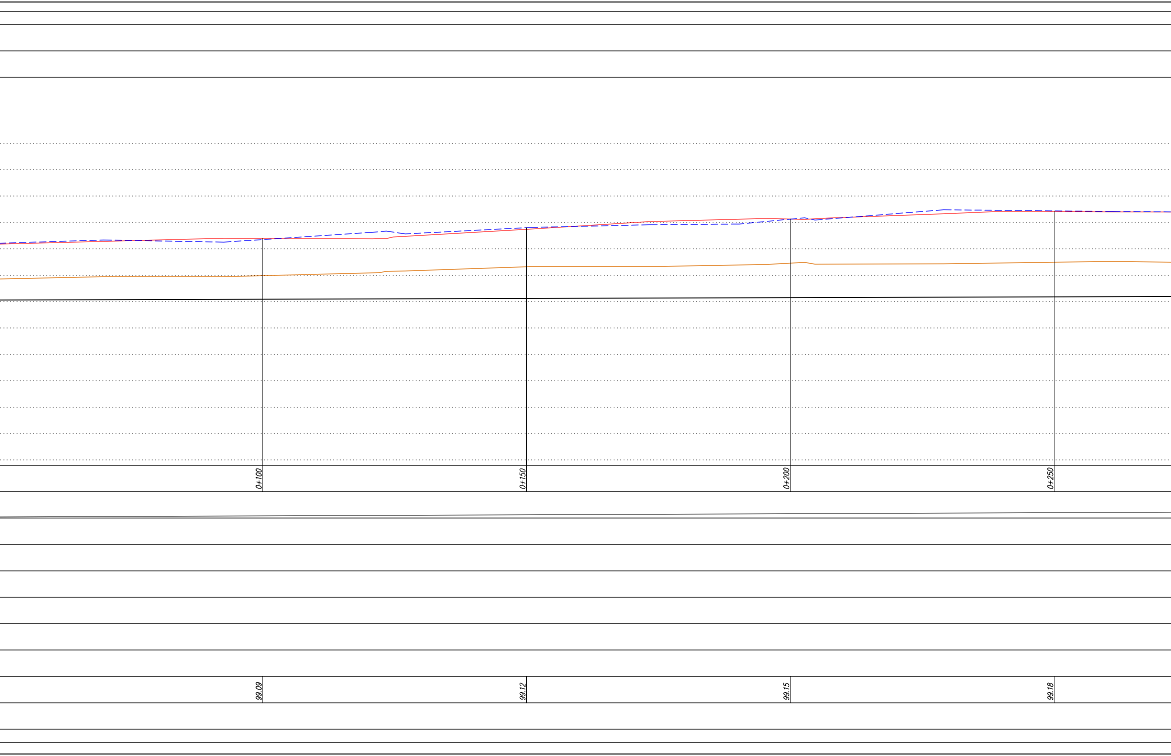

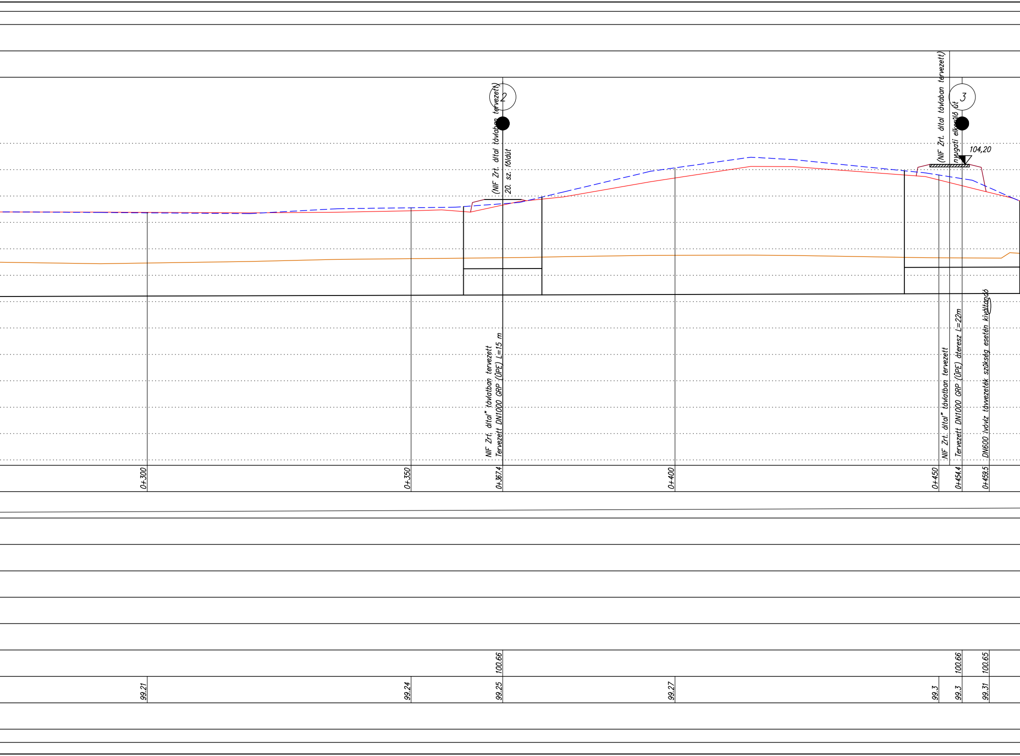
2
(NIF Zrt. áltál távlaban tervezett)
20. sz. földút
NIF Zrt. áltál" távlatban tervezett
Tervezett DN1000 GRP (ÜPE) L=15 m
3
(NIF Zrt. áltál távlaban tervezett)
nyugati elkerülő út
104,20
NIF Zrt.. áltál" távlatban tervezett
Tervezett DN1000 GRP (ÜPE) áteresz L=22m
DN600 ivóvíz távvezeték szükség esetén kiváltandó
0+300
0+350
0+367.4
0+400
0+450
0+454.4
0+459.5
100.66
100.66
100.65
99.21
99.24
99.25
99.27
99.3
99.3
99.31

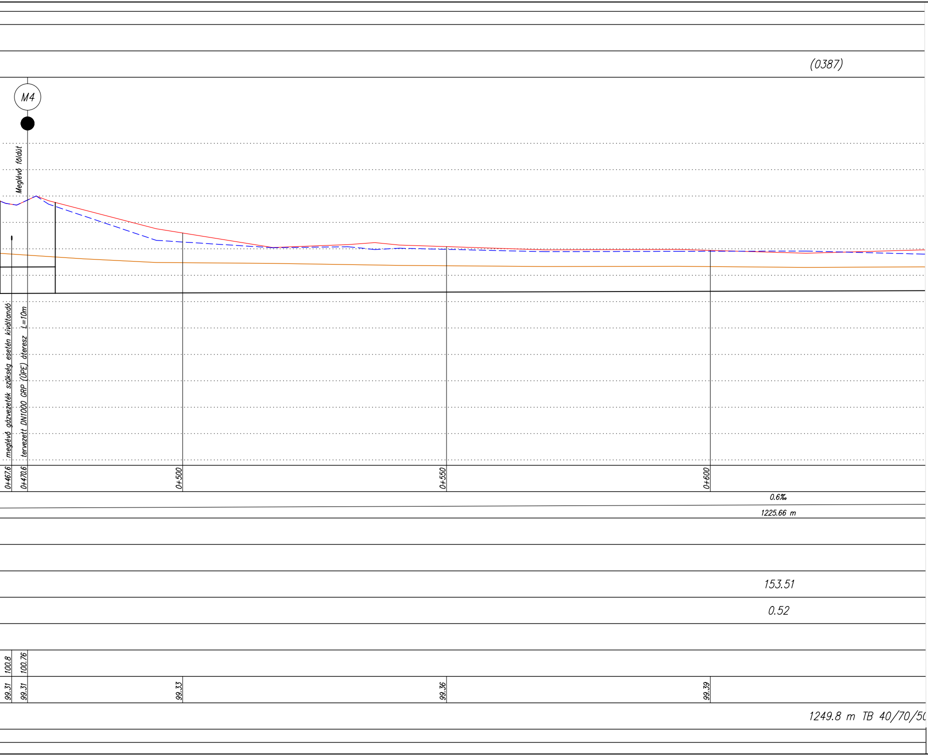
(0387)
M4
Meglévő földút
meglévő gázvezeték szükség esetén kiváltandó
tervezett DN1000 GRP (ÜPE) áteresz L=10m
0+467.6
0+470.6
0+500
0+550
0+600
0.6‰
1225.66 m
153.51
0.52
100.8
100.76
99.31
99.31
99.33
99.36
99.39
1249.8 m TB 40/70/50

"KÖRÉPTERV" Kft.

"KÖRÉPTERV" Kft.
4400 Nyíregyháza, Selyem u. 21./B I./2.
Tel.: 42-789-566
info@korepterv.hu
Mérnökkamarai nysz.: C-15-000125

Ez a terv az érvényes jogszabályok alapján szerzői jogvédelem alatt áll. A jogtulajdonos engedélye nélkül felhasználni, másolni, módosítani TILOS!

Munka megnevezése:

Nyíregyháza M.J.V. önkormányzati tulajdonú bel- és csapadékvíz elvezető csatornák Vízjogi létesítési engedélyes terve II. rész

Rajz megnevezése:

Nyulastói csatorna
Hossz-szelvény I.

Ügyvezető: Major Zoltán	Vezető–tervező: Név: Ifj. Major F. Eng. szám: VZ-TEL/15-0229 VZ-TER/15-0229	Tervező: Név: Major Zoltán Eng. szám: VZ-TEL/15-0567 VZ-TER/15-0567

Tervező:
Majorné H.E. VZ-TEL/15-0657
VZ-TER/15-0657

Törzsszám: 2015/384

Kelt: 2015.11.

Méretarány: 1:500, 1:100

Tervfajta: L.T.

Rajzszám: Cs-2.1