19. keresztszelvény

(0387)

0+476.8

M_h=1:100 M_v=1:100

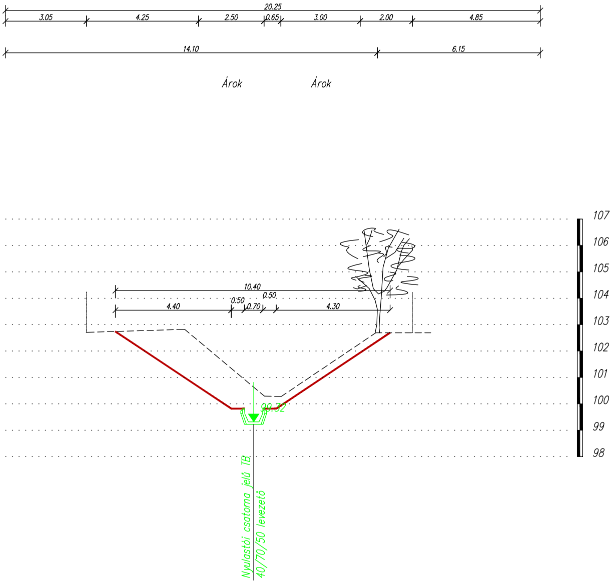
20.25
3.05
4.25
2.50
0.65
3.00
2.00
4.85
14.10
6.15
Árok
Árok
10.40
0.50
0.50
4.40
0.70
4.30
99.32
Nyulastói csatorna jelű TB
40/70/50 levezető
107
106
105
104
103
102
101
100
99
98

Y:_KoRÉPTERV Kft munkái\2015p384 Nyhaza csapadék 2015\2015p384 Tervrajzok\01-Nyulastói csat_II rész\2015p384 01-Nyulastói

20. keresztszelvény

(0387)

0+501.8

$M_h=1:100$ $M_v=1:100$

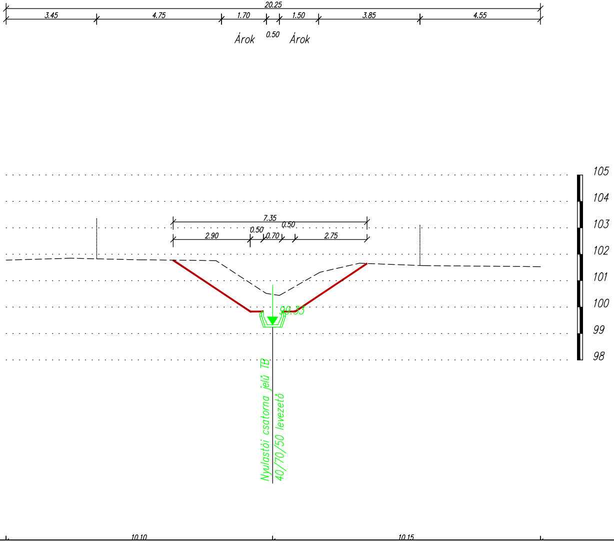
20.25
3.45
4.75
1.70
1.50
3.85
4.55
Árok
0.50
Árok
7.35
0.50
0.50
2.90
0.70
2.75
99.33
105
104
103
102
101
100
99
98
Nyulastói csatorna jelű TB
40/70/50 levezető
10.10
10.15

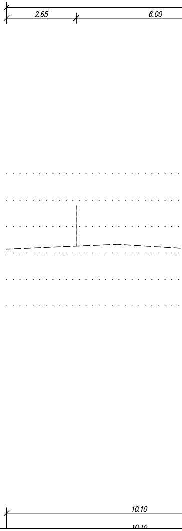
2.65
6.00
10.10
10.10

21. keresztszelvény

(0387)

0+526.8

M_h=1:100 M_v=1:100

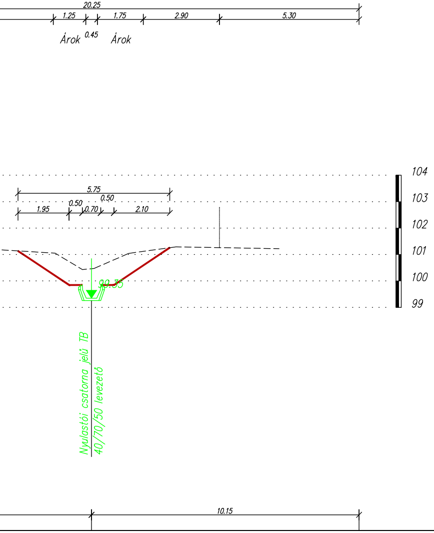
20.25
1.25
1.75
2.90
5.30
Árok
0.45
Árok
5.75
0.50
0.50
1.95
0.70
2.10
104
103
102
101
100
99
99.35
Nyulastói csatorna jelű TB
40/70/50 levezető
10.15

22. keresztszelvény

(0387)

0+551.8

M_h=1:100 M_v=1:100

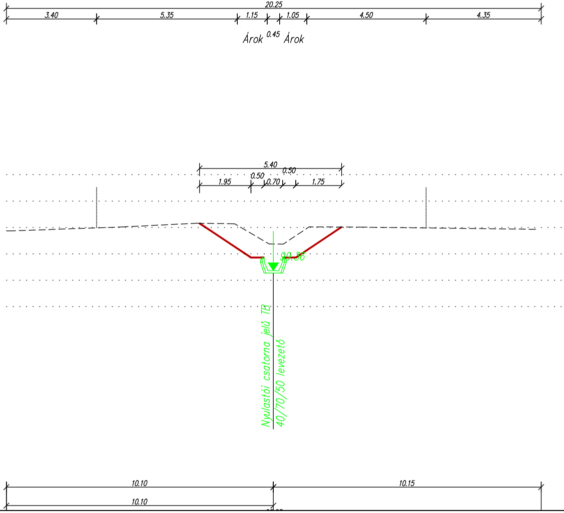
20.25
3.40
5.35
1.15
1.05
4.50
4.35
Árok
0.45
Árok
5.40
0.50
0.50
1.95
0.70
1.75
99.36
Nyulastói csatorna jelű TB
40/70/50 levezető
10.10
10.15
10.10

23. keresztszelvény

(0387)

0+576.8

M_h=1:100 M_v=1:100

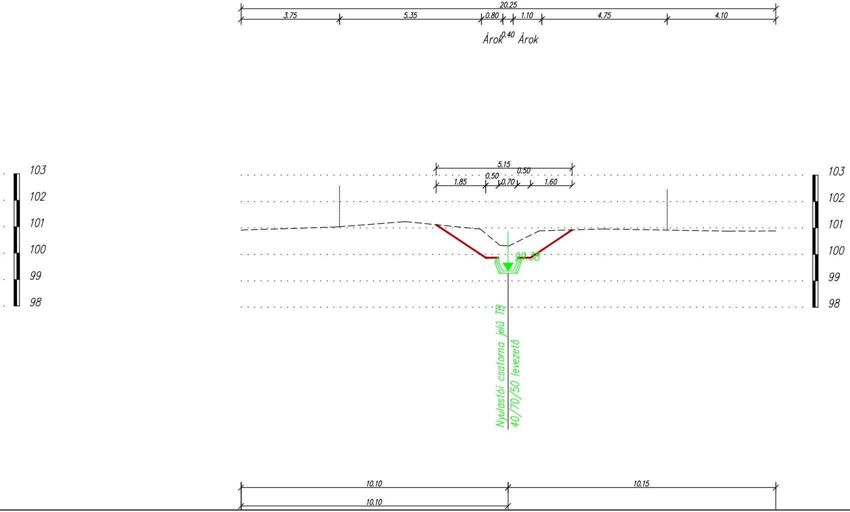
20.25
3.75
5.35
0.80
1.10
4.75
4.10
0.40
Árok
Árok
5.15
0.50
1.85
0.50
0.70
1.60
103
102
101
100
99
98
99.38
Nyulastói csatorna jelű TB
40/70/50 levezető
10.10
10.15
10.10

24. keresztszelvény

(0387)

0+601.8

M_h=1:100 M_v=1:100

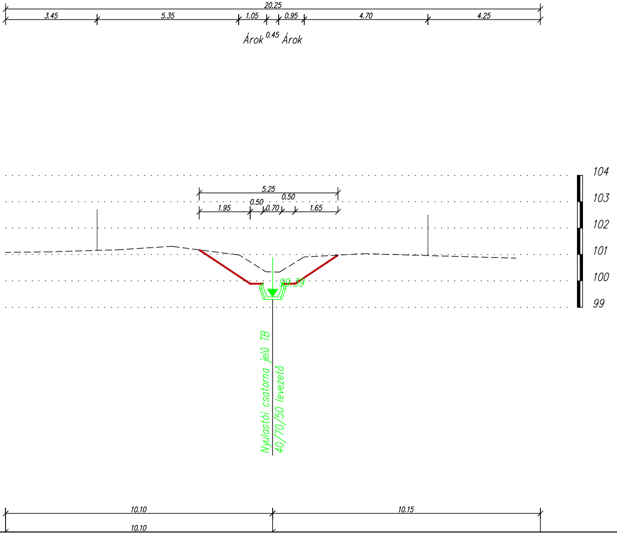
20.25
3.45
5.35
1.05
0.95
4.70
4.25
Árok
0.45
Árok
5.25
0.50
0.50
1.95
0.70
1.65
104
103
102
101
100
99
99.39
Nyulastói csatorna jelű TB
40/70/50 levezető
10.10
10.15
10.10

"KÖRÉPTERV" Kft.
4400 Nyíregyháza, Selyem u. 21./B I./2.
Tel.: 42-789-566
info@korepterv.hu
Mérnökkamarai nysz.: C-15-000125

Ez a terv az érvényes jogszabályok alapján szerzői jogvédelem alatt áll. A jogtulajdonos engedélye nélkül felhasználni, másolni, módosítani TILOS!

Munka megnevezése:
Nyíregyháza M.J.V. önkormányzati tulajdonú
bel- és csapadékvíz elvezető csatornák
Vízjogi létesítési engedélyes terve II. rész

Rajz megnevezése:
Nyulastói csatorna
Keresztszelvény (19-24)

Ügyvezető:
Major Zoltán

Vezető-tervező:
Név: Ifj. Major F.
Eng szám: VZ-TEL/15-0229
VZ-TER/15-0229

Tervező:
Név: Major Zoltán
Eng szám: VZ-TEL/15-0567
VZ-TER/15-0567

Tervező:
Majorné H.E. VZ-TEL/15-0657
VZ-TER/15-0657

Törzsszám: 2015/384
Kelt: 2015.11.
Méretarány: 1:100
Tervfajta: L.T.
Rajzszám: Cs-3.4