25. keresztszelvény

(0387)

0+626.8

M_h=1:100 M_v=1:100

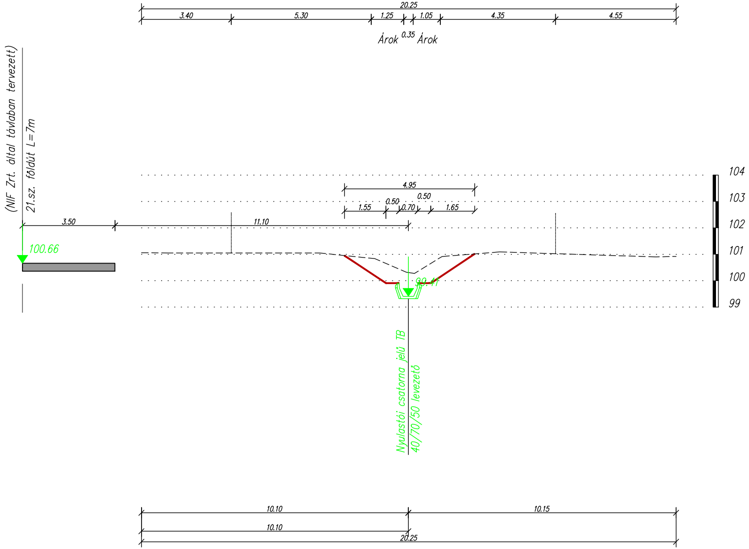
20.25
3.40
5.30
1.25
1.05
4.35
4.55
Árok
0.35
Árok
(NIF Zrt. által távlaban tervezett)
21.sz. földút L=7m
3.50
11.10
4.95
0.50
0.50
1.55
0.70
1.65
100.66
99.41
104
103
102
101
100
99
Nyulastói csatorna jelű TB
40/70/50 levezető
10.10
10.15
10.10
20.25

Y:_KoRÉPTERV Kft munkái\2015p384 Nyhaza csapadék 2015\2015p384 Tervrajzok\01-Nyulastói csat_II rész\2015p384 01

26. keresztszelvény

(0387)

0+651.8

M_h=1:100 M_v=1:100

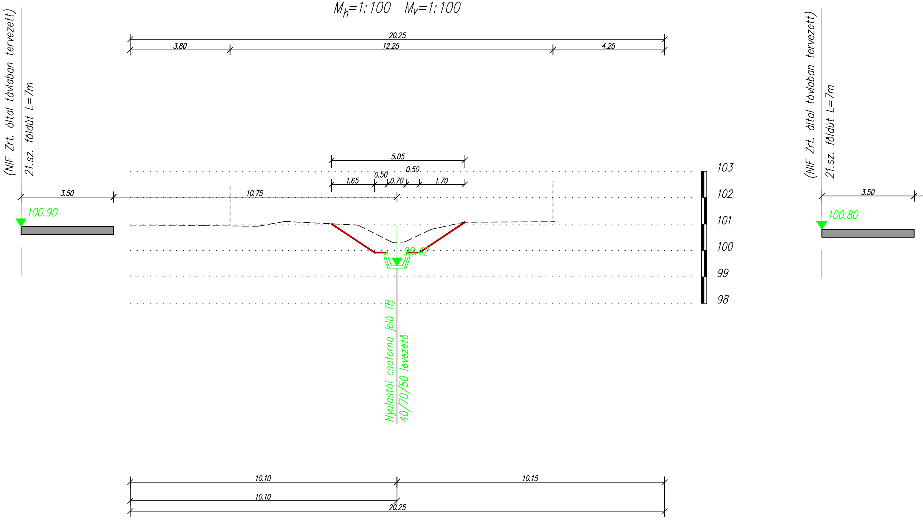
(NIF Zrt. által távlatban tervezett)
21.sz. földút L=7m
20.25
3.80
12.25
4.25
5.05
0.50
0.50
1.65
0.70
1.70
3.50
10.75
100.90
99.42
103
102
101
100
99
98
Nyulastói csatorna jelű TB
40/70/50 levezető
10.10
10.15
10.10
20.25
(NIF Zrt. által távlatban tervezett)
21.sz. földút L=7m
3.50
100.80

27. keresztszelvény

(0387)

0+676.8

M_h=1:100 M_v=1:100

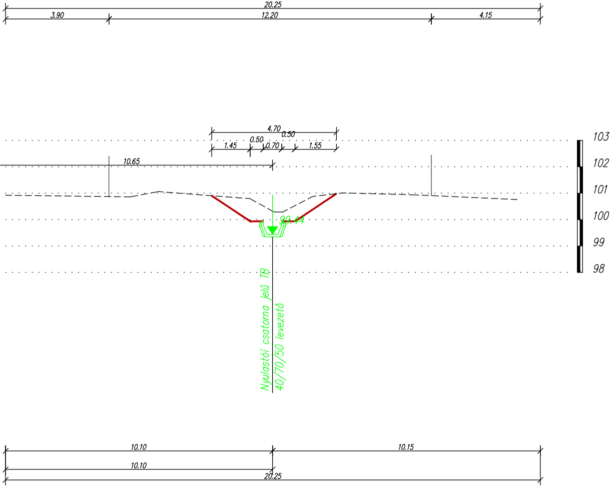
20.25
3.90
12.20
4.15
4.70
0.50
0.50
1.45
0.70
1.55
10.65
103
102
101
100
99
98
99.44
Nyulastói csatorna jelű TB
40/70/50 levezető
10.10
10.15
10.10
20.25

28. keresztszelvény

(0387)

0+701.8

M_h=1:100 M_v=1:100

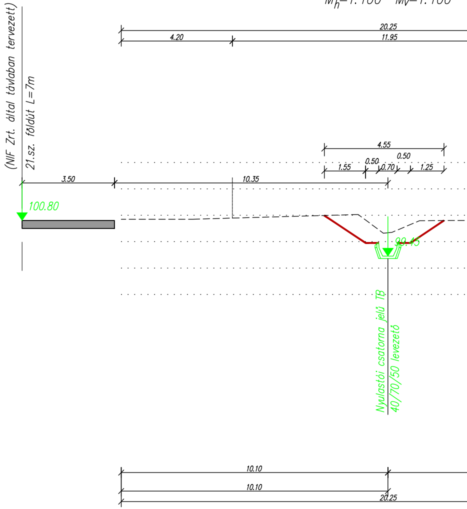
(NIF Zrt. által távlatban tervezett)
21.sz. földút L=7m
20.25
4.20
11.95
4.55
0.50
0.50
1.55
0.70
1.25
3.50
10.35
100.80
99.45
Nyulastói csatorna jelű TB
40/70/50 levezető
10.10
10.10
20.25

29. keresztszelvény

(0387)

0+726.8

M_h=1:100 M_v=1:100

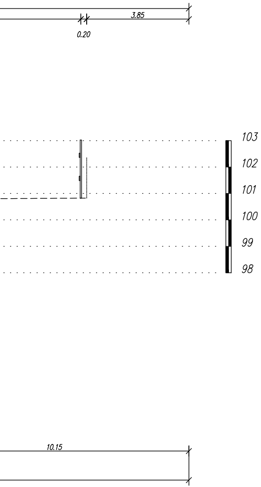
3.85
0.20
103
102
101
100
99
98
10.15

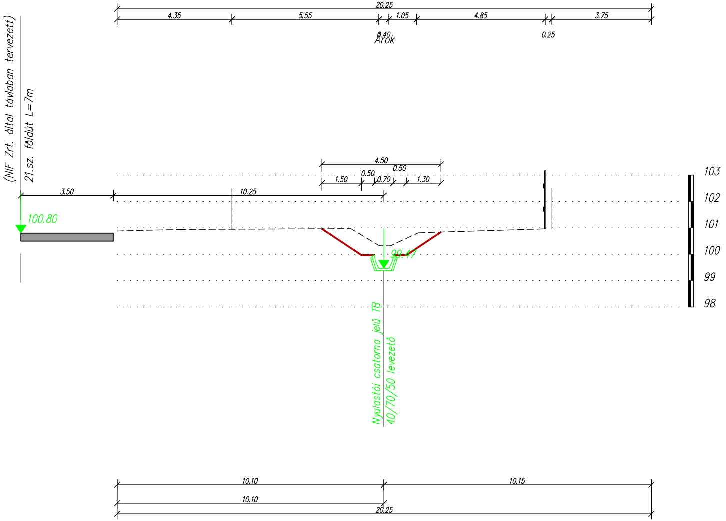
20.25
4.35
5.55
1.05
4.85
3.75
0.40
Árok
0.25
(NIF Zrt. által távlatban tervezett)
21.sz. földút L=7m
4.50
0.50
0.50
1.50
0.70
1.30
3.50
10.25
100.80
99.47
103
102
101
100
99
98
Nyulastói csatorna jelű TB
40/70/50 levezető
10.10
10.15
10.10
20.25

30. keresztszelvény

(0387)

0+751.8

M_h=1:100 M_v=1:100

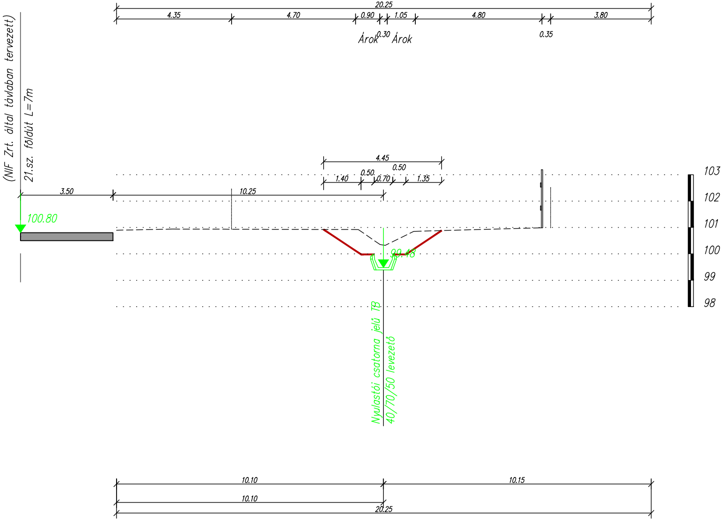
20.25
4.35
4.70
0.90
1.05
4.80
3.80
Árok
0.30
Árok
0.35
(NIF Zrt. által távlatban tervezett)
21.sz. földút L=7m
4.45
0.50
0.50
1.40
0.70
1.35
3.50
10.25
100.80
99.48
103
102
101
100
99
98
Nyulastói csatorna jelű TB
40/70/50 levezető
10.10
10.15
10.10
20.25

"KÖRÉPTERV" Kft.
4400 Nyíregyháza, Selyem u. 21./B I./2.
Tel.: 42-789-566
info@korepterv.hu
Mérnökkamarai nysz.: C-15-000125

Munka megnevezése:

Nyíregyháza M.J.V. önkormányzati tulajdonú
bel- és csapadékvíz elvezető csatornák
Vízjogi létesítési engedélyes terve II. rész

Rajz megnevezése:

Nyulastói csatorna
Keresztszelvény (25-30)

Ez a terv az érvényes jogszabályok alapján szerzői jogvédelem alatt áll. A jogtulajdonos engedélye nélkül felhasználni, másolni, módosítani TILOS!

Ügyvezető:	Vezető-tervező:		Tervező:		
	Név:	Eng szám:	Név:	Eng szám:	
Major Zoltán	Ifj. Major F.	VZ-TEL/15-0229 VZ-TER/15-0229	Major Zoltán	VZ-TEL/15-0567 VZ-TER/15-0567	Majorné H

Törzsszám: 2015/384

Kelt: 2015.11.

Méretarány: 1:100

Tervfajta: L.T.

Tervező:

.E. VZ-TEL/15-0657
VZ-TER/15-0657

Rajzszám: Cs-3.5