
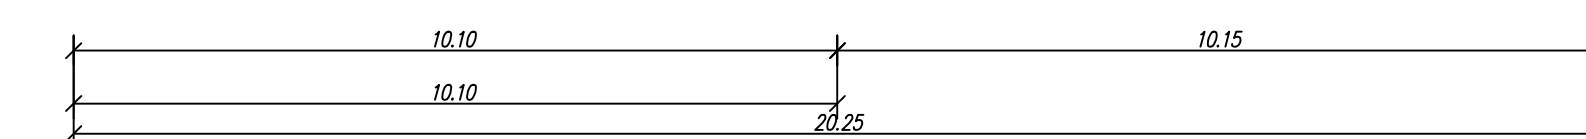
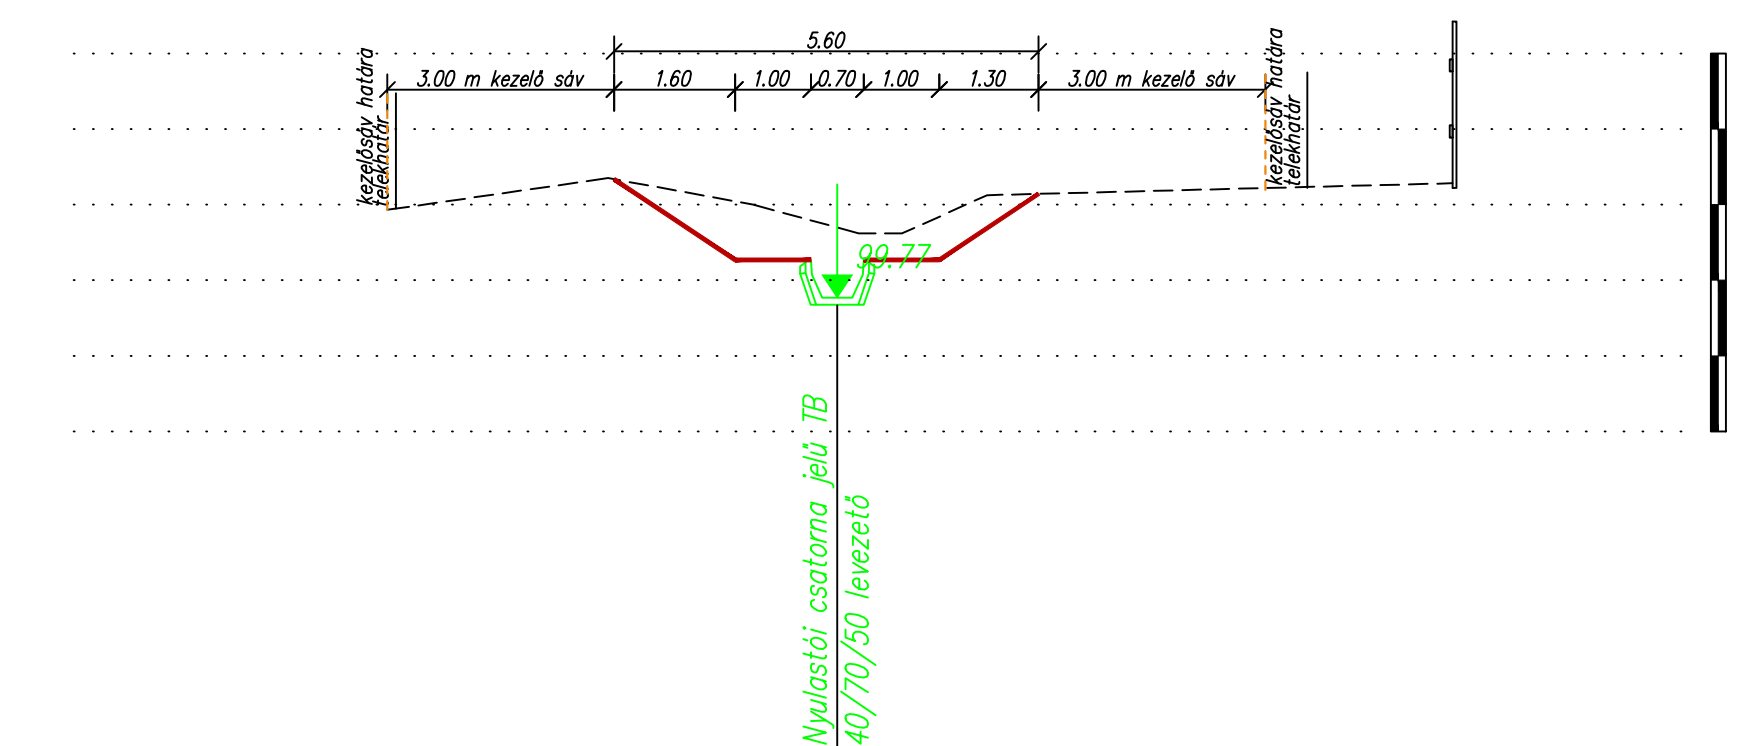


49. keresztmetszvény

(0387)

1+226.8

$M_h=1:100$ $M_v=1:100$


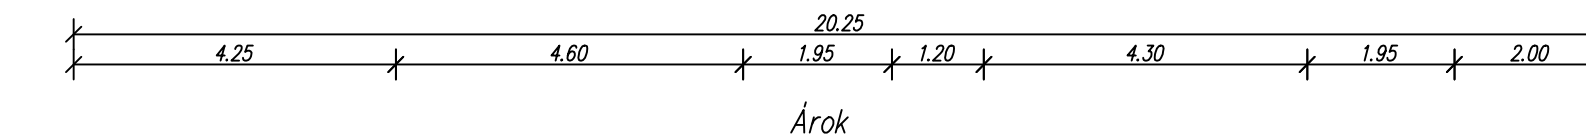


50. keresztmetszvény

(0390/28)

0+015

$M_h=1:100$ $M_v=1:100$

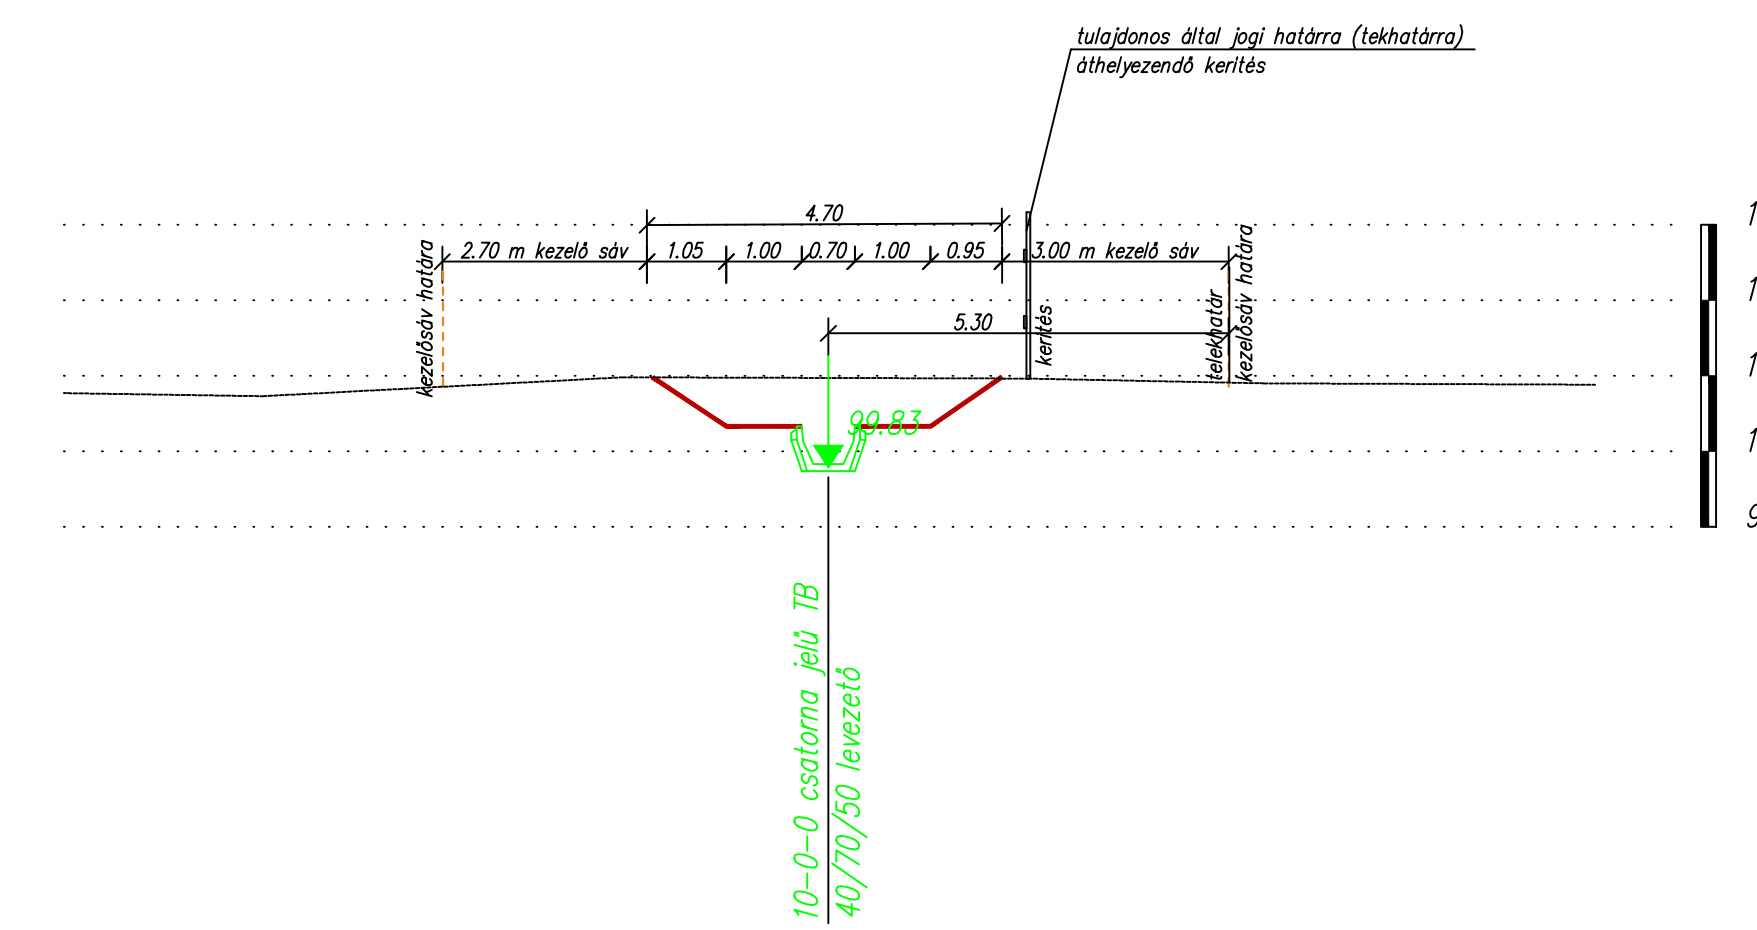
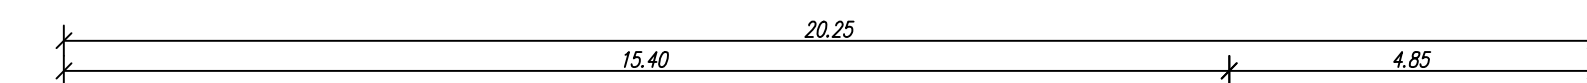


51. keresztmetszvény

(0390/28)

0+043

$M_h=1:100$ $M_v=1:100$

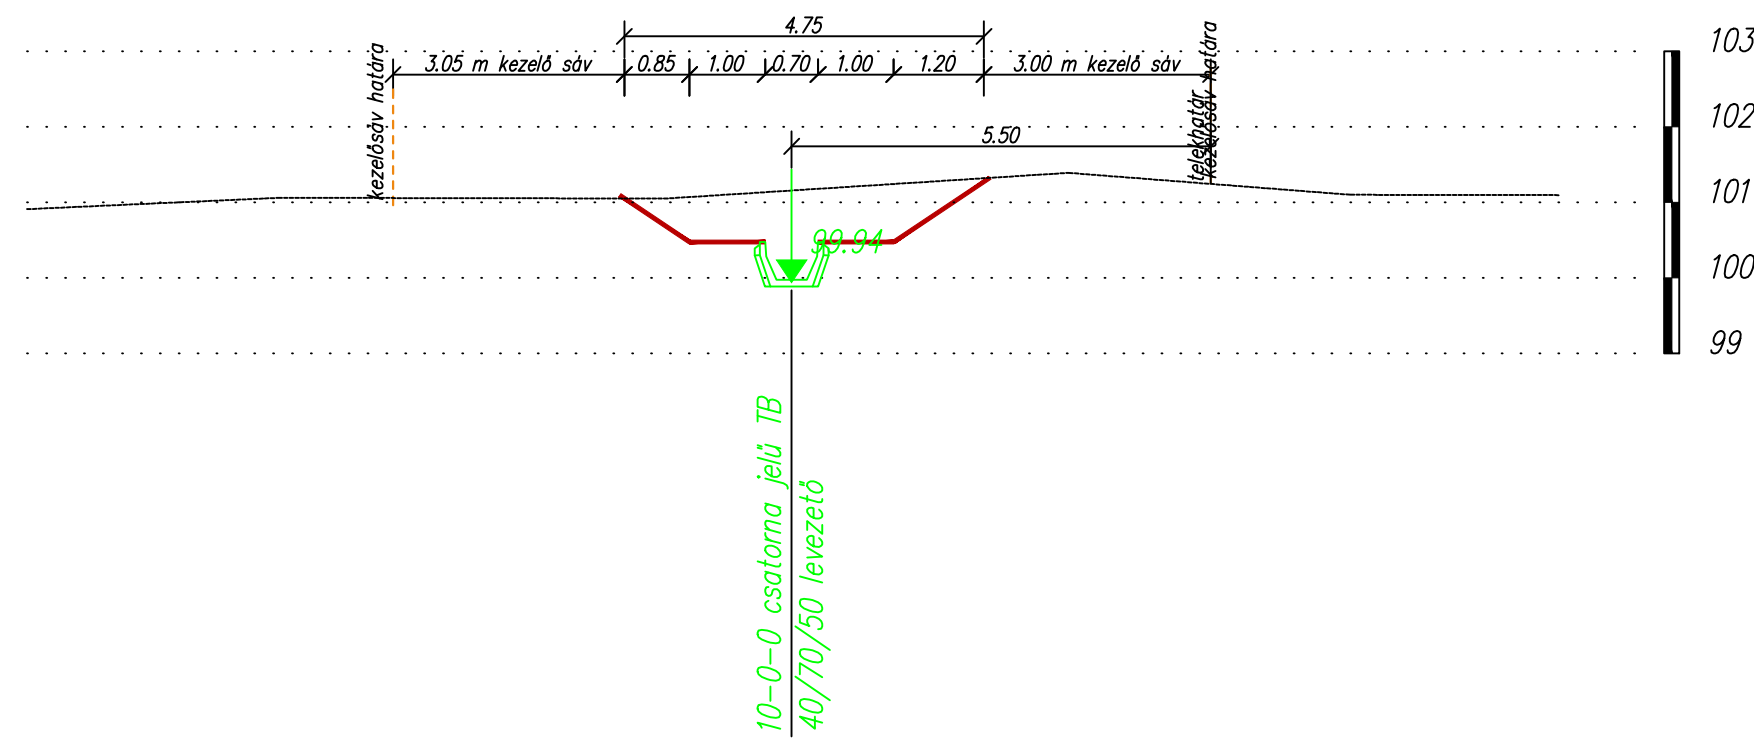
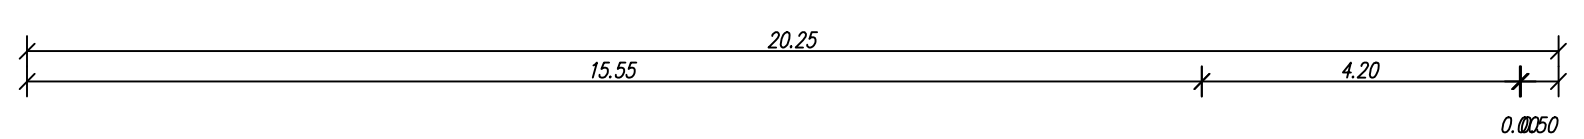


52. keresztmetszvény

(0390/28)

0+069

$M_h=1:100$ $M_v=1:100$

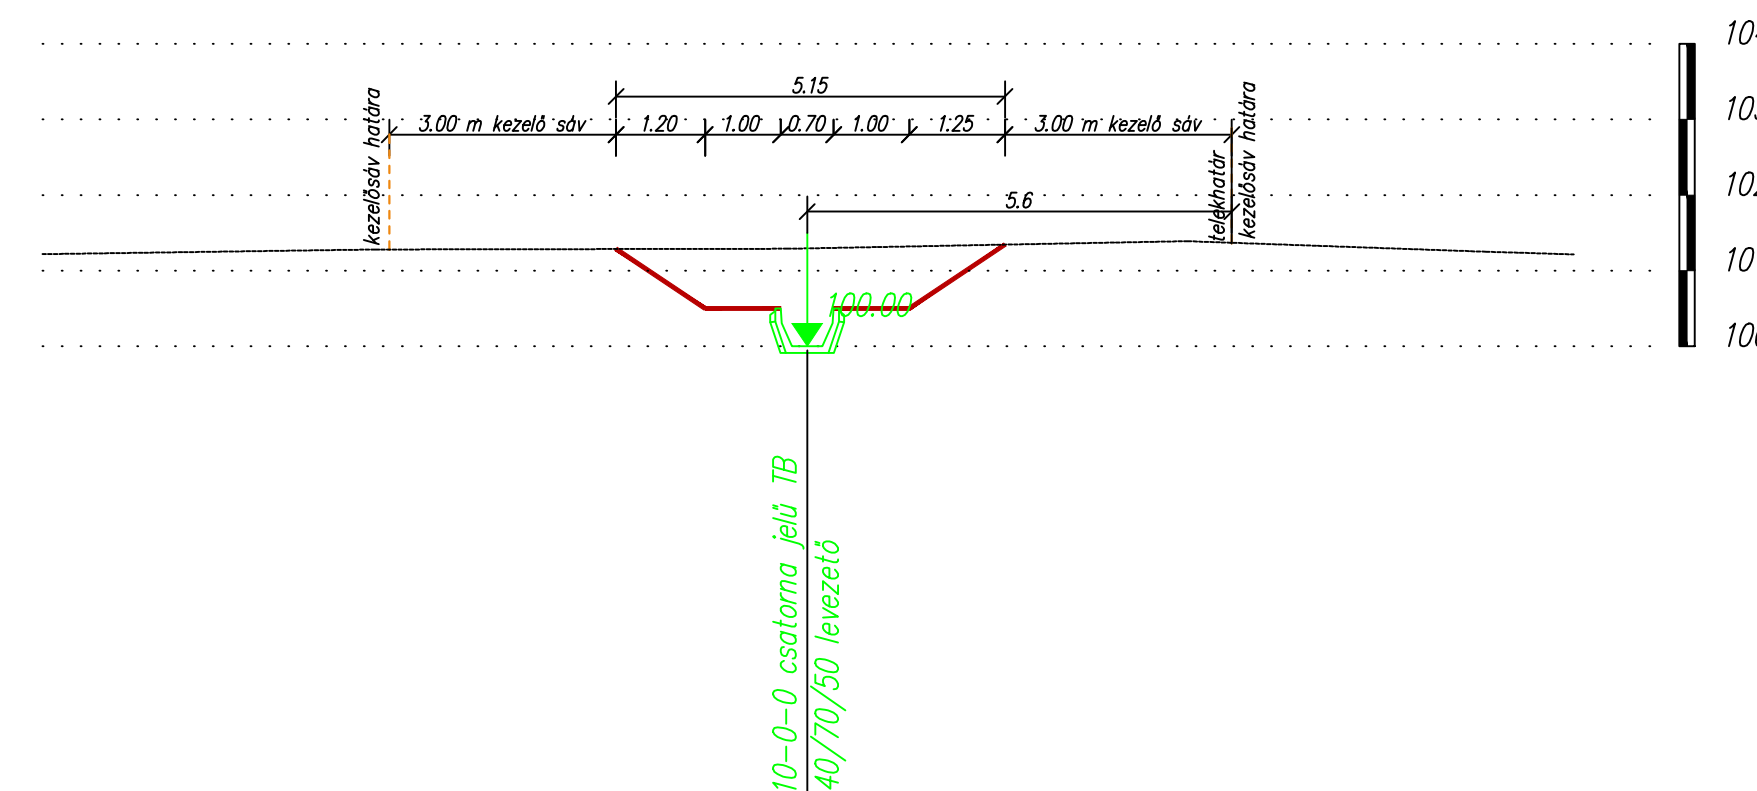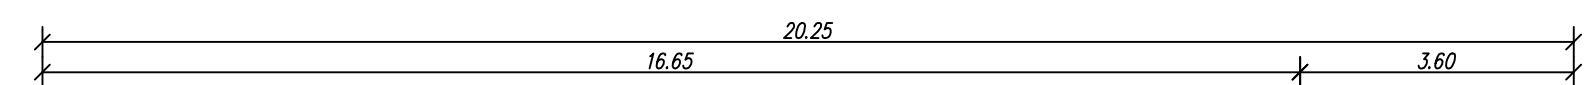

<p>Körépterv Kft. 4400 Nyíregyháza, Selyem u. 21/B I/2. Tel.: 42-789-566 info@korepterv.hu Mérnökcamar: nyzt.: 5-15-000125</p>	Munka megnevezése: Nyíregyháza M.J.V. önkormányzati tulajdonú bel- és csapadékvíz elvezető csatornák Vízügyi létesítési engedélyes terve II. rész		Törzsszám: 2015/384
	Rajz megnevezése: Nyulástói csatorna, 10-0-0 Keresztmetszvény (49-52)		Kelt: 2015.11. Méretarány: 1:100 Tervező: L.T.
Engedélyezett: Major Zoltán	Vezető-tervező: Major F.	Eng. szám: VZ-TER/15-0229	Tervező: Major Zoltán Eng. szám: VZ-TER/15-0567
Ez a terv az érvényes jogszabályok alapján szerző jogvédelme alatt áll. A jogtulajdonos engedélye nélkül felhasználni, másolni, módosítani TILOS!		Tervező: Major Zoltán Eng. szám: VZ-TER/15-0567	Tervező: Major Zoltán Eng. szám: VZ-TER/15-0567