



Simai (IX.sz.) főfolyás 5+670
 fsz.: 98,75 mBf
 vsz.: 99,33 mBf


Helyszínrajz
 M=1:250

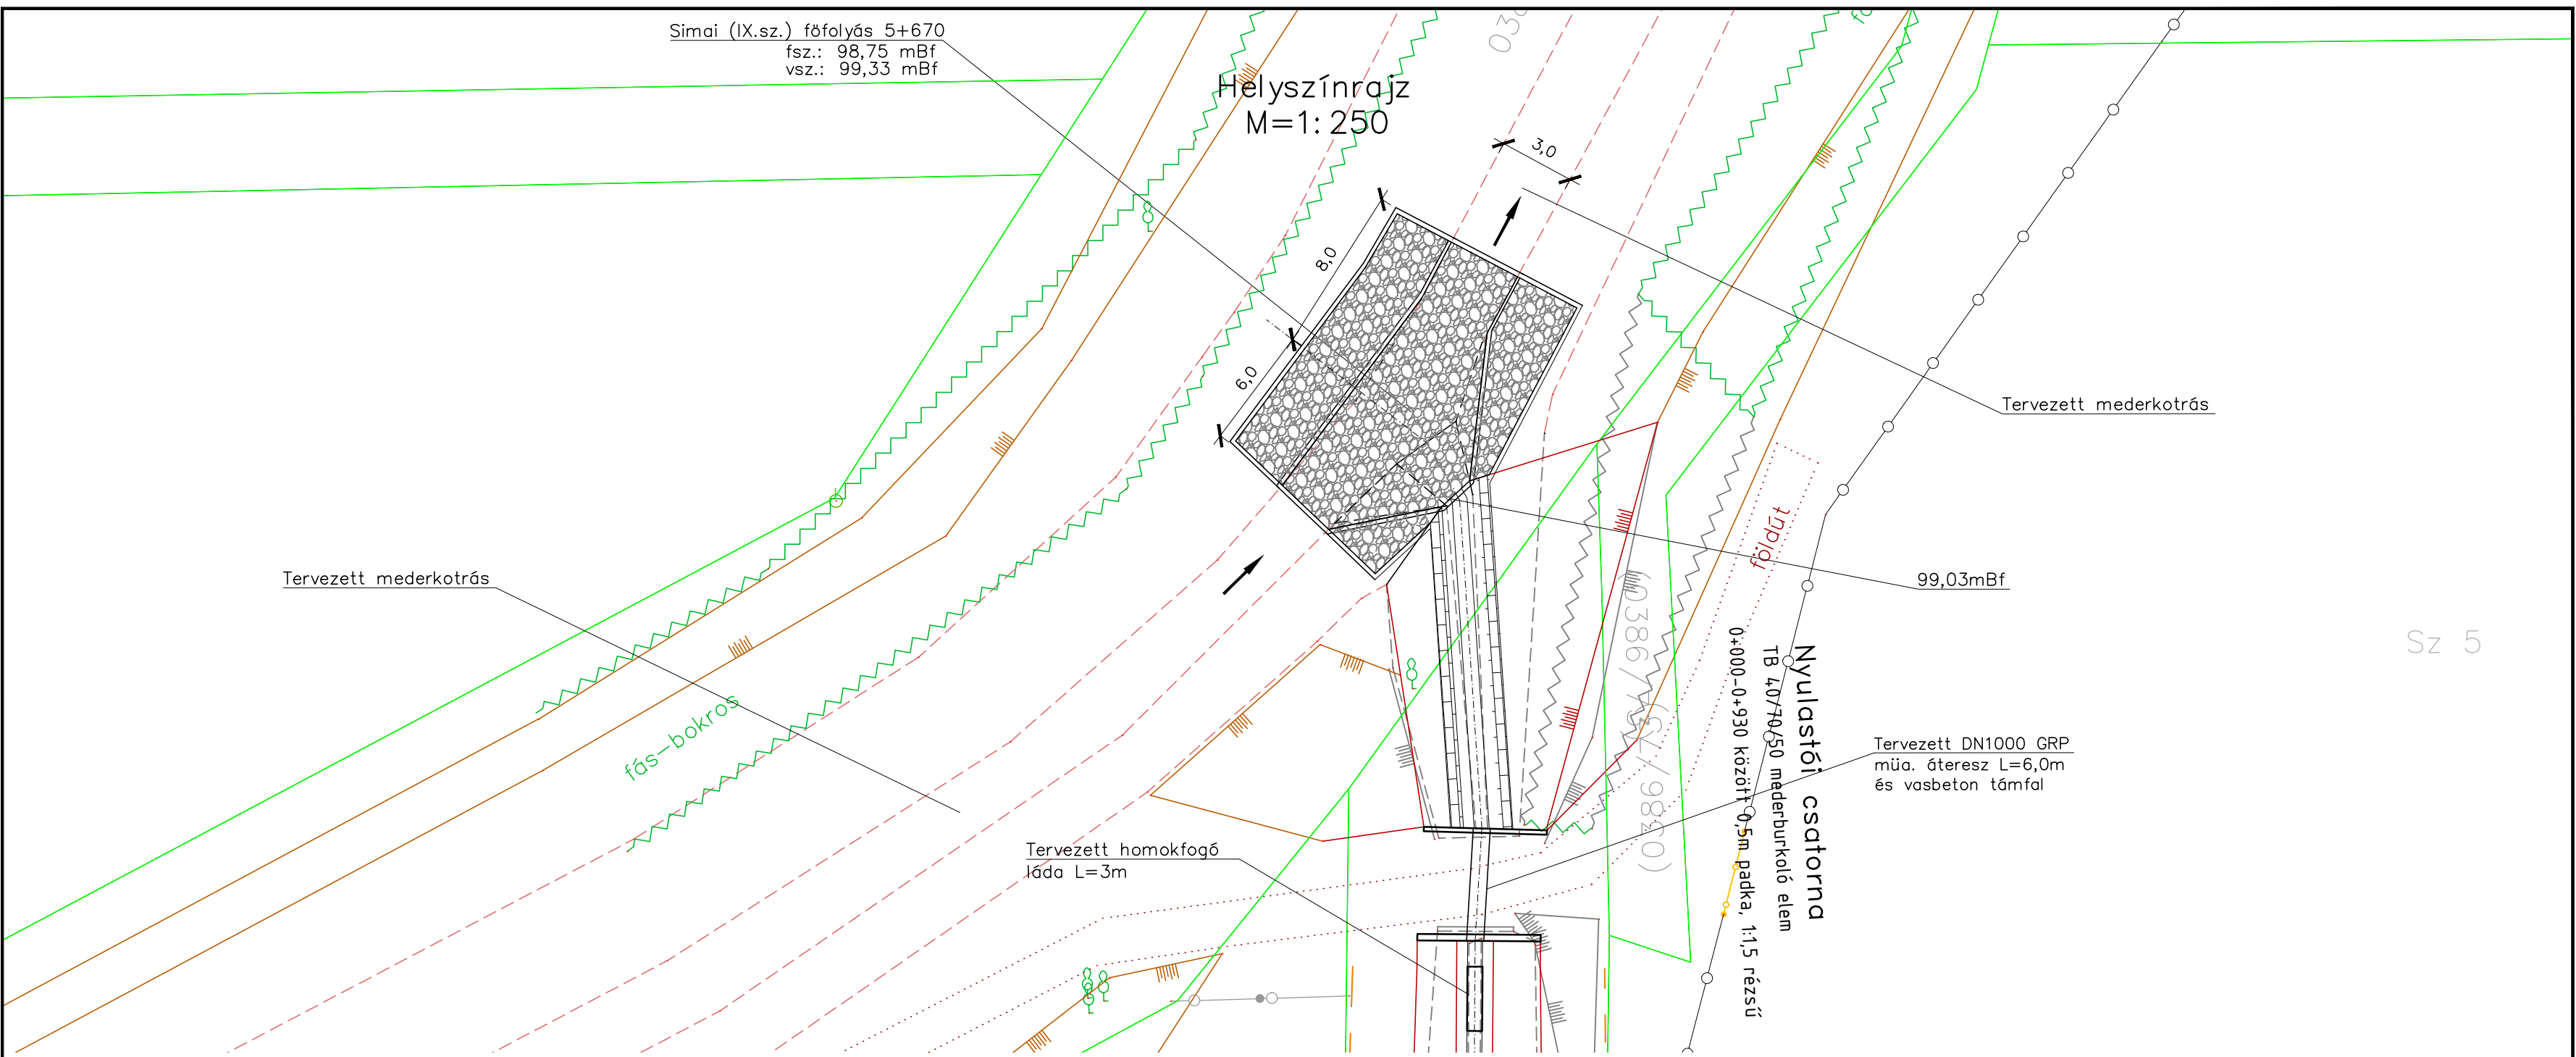

Sz 5

A-A Metszet
 M=1:100

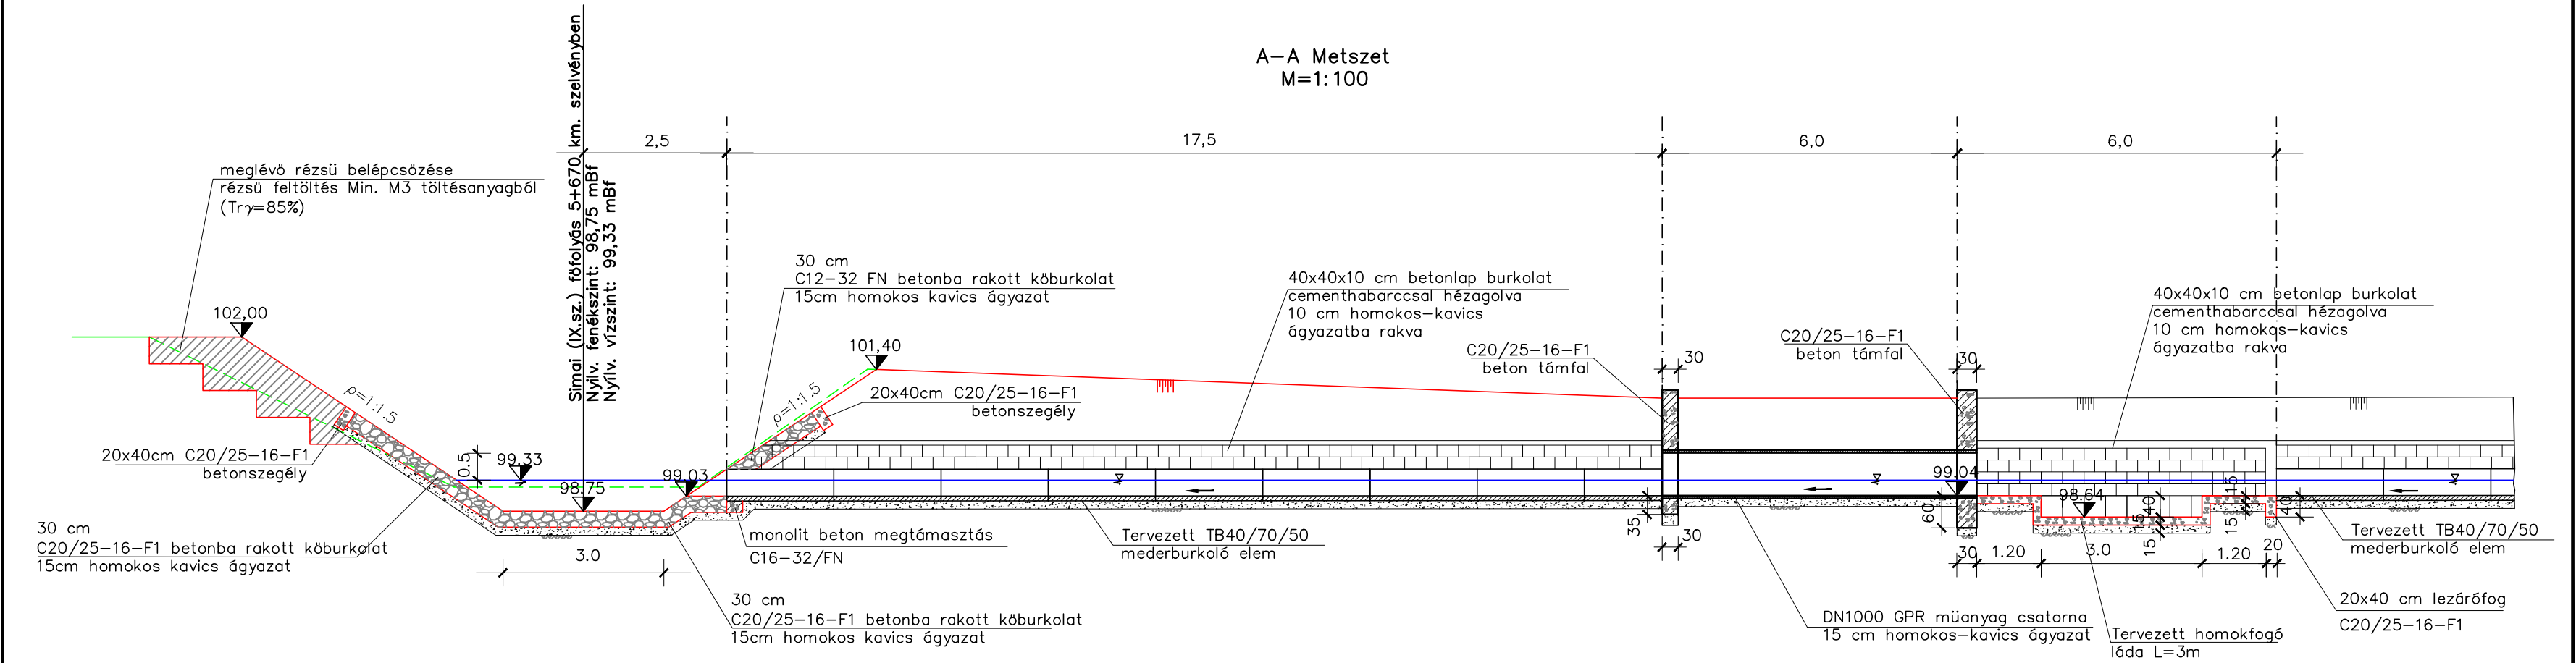

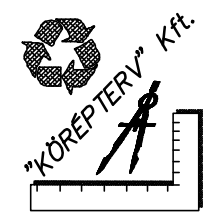 "KÖREPTERV" Kft. 4400 Nyíregyháza, Selyem u. 21./B I./2. Tel.: 42-789-566 info@korepterv.hu Mémőkamarai nysz.: C-15-000125	Munka megnevezése:	Nyíregyháza M.J.V. önkormányzati tulajdonú bel- és csapadékvíz elvezető csatornák Vízügyi létesítési engedélyes terve II. rész	Törzsszám:	2015/384
	Rajz megnevezése:	Simai (IX.sz.) főfolyás 5+670 km. szelvény bevezetés részletterve	Kelt:	2015.11.
Ez a terv az érvényes jogszabályok alapján szerzői jogvédelem alatt áll. A jogtulajdonos engedélye nélkül felhasználni, másolni, módosítani TILOS!	Ügyvezető:	Major Zoltán	Méretarány:	1:100; 1:250
	Vezető-tervező:	Major F. Eng. szám: VZ-TEL/15-0229 VZ-TER/15-0229	Tervfajta:	L.T.
	Tervező:	Major Zoltán Eng. szám: VZ-TEL/15-0567 VZ-TER/15-0567	Rajzsorszám:	Cs-5.1
	Tervező:	Majorné H.E. Eng. szám: VZ-TEL/15-0657 VZ-TER/15-0657		