


Hidraulikai adatok		DN300 I=2‰ $Q_{tot}=56.2l/s$ $v_{er}=0.8m/s$		
Terepszint [m.B.f.]		111.28	111.28	111.35
Hossz	Egyes [m]	0	23.57	21.22
	Folytatólagos [m]	0	23.57	44.79
Fedlapszint [m.B.f.]		111.28	111.28	111.35
Folyásfenék [m.B.f.]		109.96 109.96	110.01 110.01	110.05 111.35
Takarás [m]		1.02 1.02	0.97	1
Lezárs mélysége [m]		1.52 1.52	1.47	1.5
Szelvény [m]		0+000 0+002 0+006.3 0+009.9	0+026.6	0+044.8
Épül összesen		44.79 m DN300 KD-EXTRA csapadécsatorna		

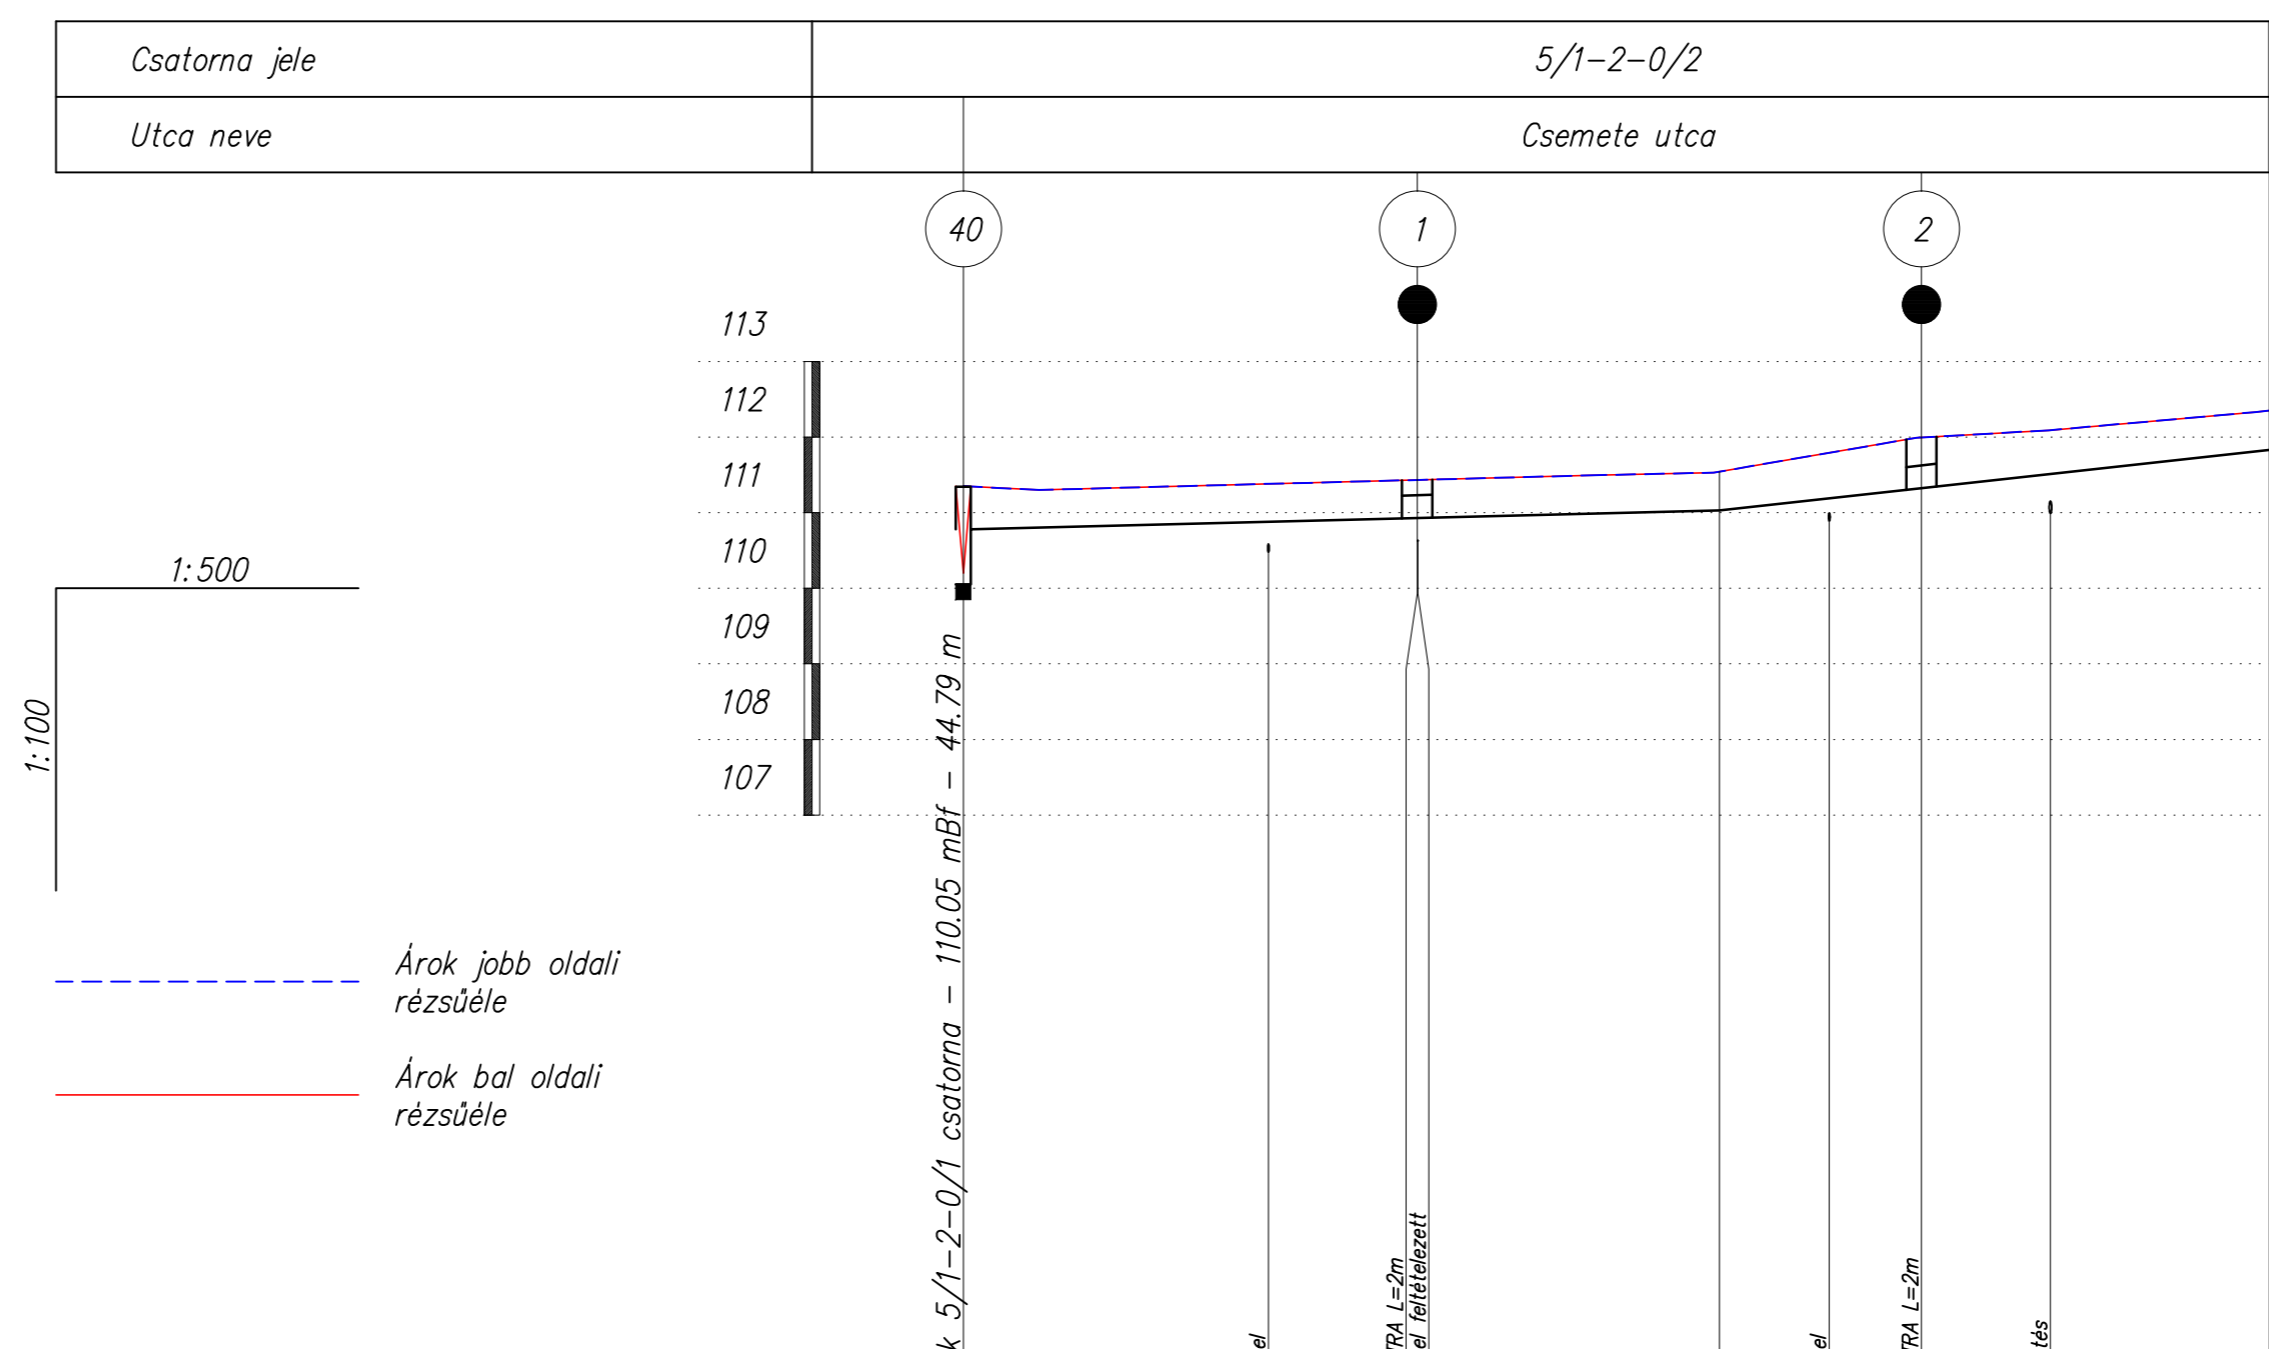

Szelvény [m]		0+044.8	0+065	0+074.8	0+074.9	0+094.8	0+102.7	0+108.2	0+116.7	0+131.2
Tervezett jobbpárt terepszint [m.B.f.]		111.35	111.35	111.43	111.43	111.54	111.54	111.99	111.99	112.35
Tervezett balpárt terepszint [m.B.f.]		111.35	111.35	111.43	111.43	111.54	111.54	111.99	111.99	112.35
Meglévő folyásfenék [m.B.f.]										
Tervezett fenékszint [m.B.f.]		110.05 110.78		110.93		111.03		111.32		111.83
Fenékletítés [%]				5%				22%		
Épül összesen		82.36 m TB 30/50/40 mederburkoló - 4 m Ø30 cm átereszt (2db)								

"KÖREPTERV" Kft.
4400 Nyíregyháza, Selyem u. 21./B 1./2.
Tel.: 42-789-566
info@korepterv.hu
Mémőkamarai nysz.: C-15-000125

Munka megnevezése: Nyíregyháza M.J.V. csapadékvíz elvezetése
Vízügyi Létesítési engedélyes terv
IV. rész Tünde utcától északra eső terület

Rajz megnevezése: 1. ütem
5/1-2-0/1, 5/1-2-0/2 jelű ág
Csemete utca csapadékvíz elvezetés
Hossz-szelvény

Törzsszám: 2015/384
Kelt: 2017.08.
Méretarány: 1:500, 1:100
Terválta: L.T.
Rajzszám: Cs-2.2

Ugyvezető: Major Zoltán

Vezető-tervező: Ifj. Major F. Eng. szám: VZ-TEL/15-0229
VZ-TER/15-0229

Tervező: Major Zoltán Eng. szám: VZ-TEL/15-0567
VZ-TER/15-0567

Tervező: Horcsmáros R. KÉ-K/15-0748
VZ-TEL/15-0748

Ez a terv az érvényes jogszabályok alapján szerzői jogvédelem alatt áll. A jogtulajdonos engedélye nélkül felhasználni, másolni, módosítani TILOS!