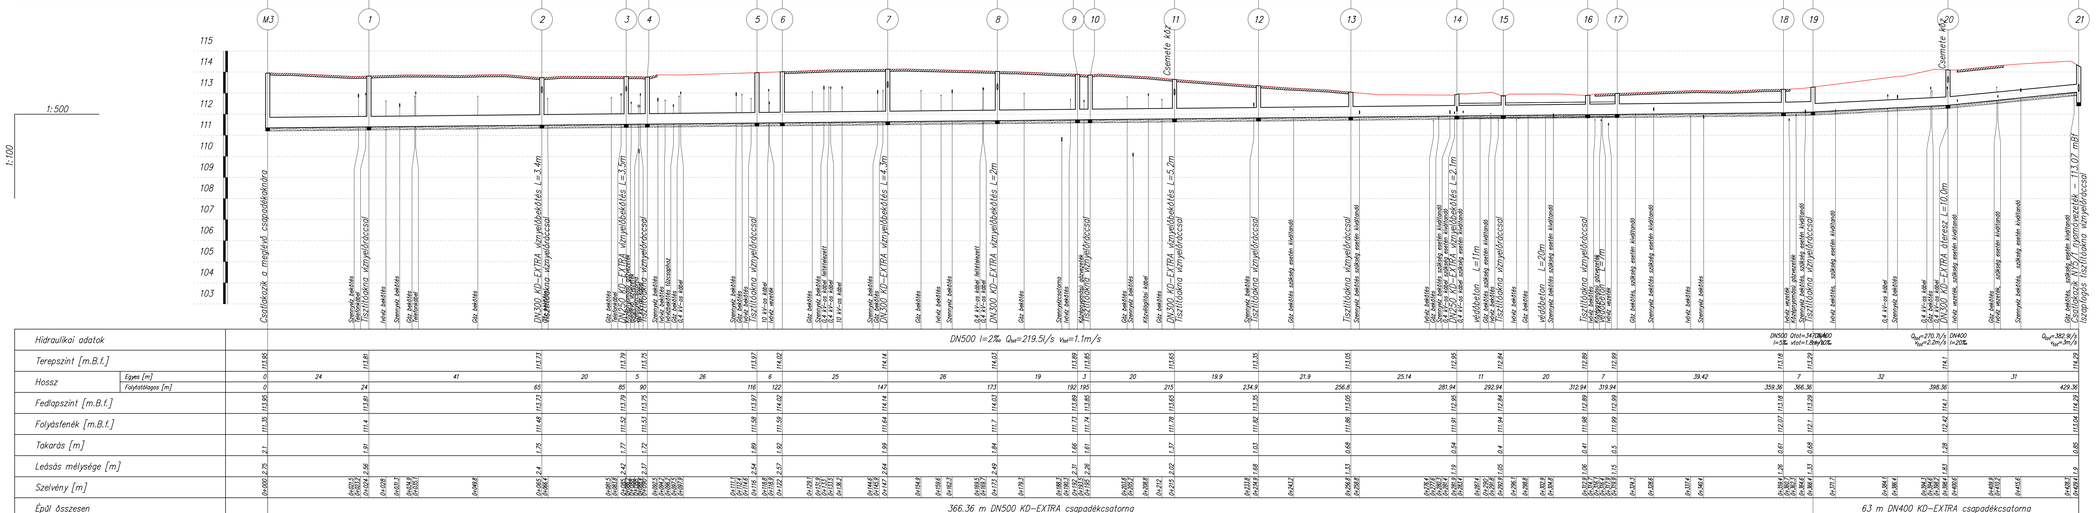

"KÖRÖSTERV" Kft.
4400 Nyíregyháza, Tartsay u. 21./B I./2.
Tel.: 42-789-566
e-mail: korosterv@t-online.hu
Mérnökkamarai nyilv.: C-13-000125.

Ez a terv az építmény jogszabályra alapján szerzői jogvédelem alatt áll. A jogtulajdonos engedélye nélkül felhasználni, másolni, módosítani TILOS.

Munka megnevezése:
Nyíregyháza M.J.V. csapadékvíz elvezetése
Vízjogi Létesítési engedélyes terv
IV. rész Tünde utcától északra eső terület

Rajz megnevezése:
1. ütem
5-3-0 jelű ág
Csemete utca csapadékvízelvezetés
Hossz-szelvény

Tervszám: 2015/384
Kelt: 2017.08.
Méretarány: 1:500, 1:100
Tervfajta: L.T.
Rajzszám: Cs-2-3

Tervezők:
Major Zoltán VZ-TEL/15-0229
Major Zoltán VZ-TER/15-0563
Major Zoltán VZ-TEL/15-0563
Horcsmárosi R.Kl.-K/15-0743 VZ-TEL/15-0743