



max. 2,0 m árokszélességig

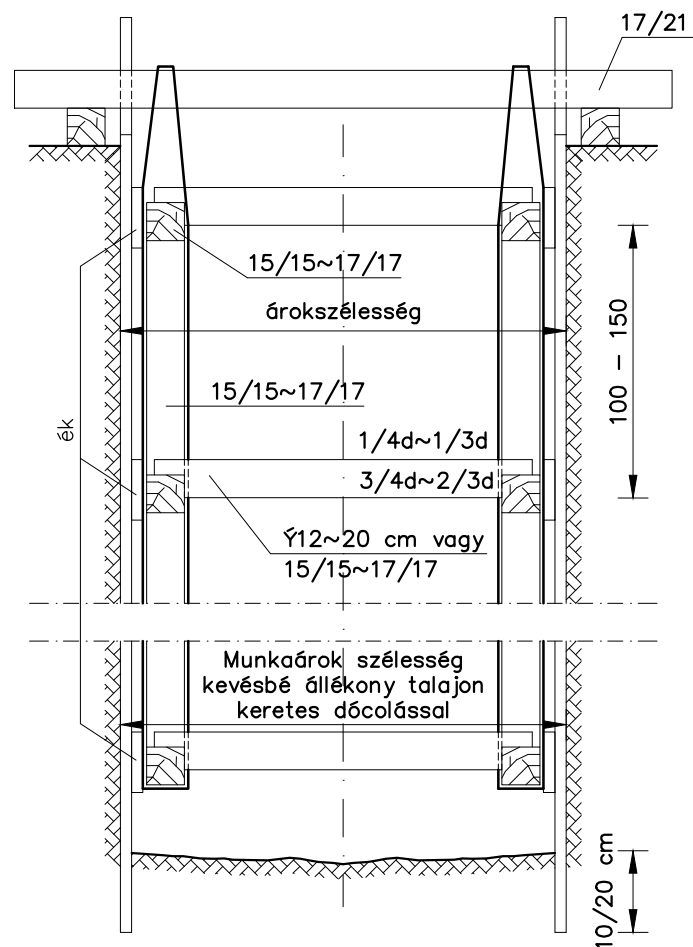

padlóhosszúságnál nem mélyebb árok esetén

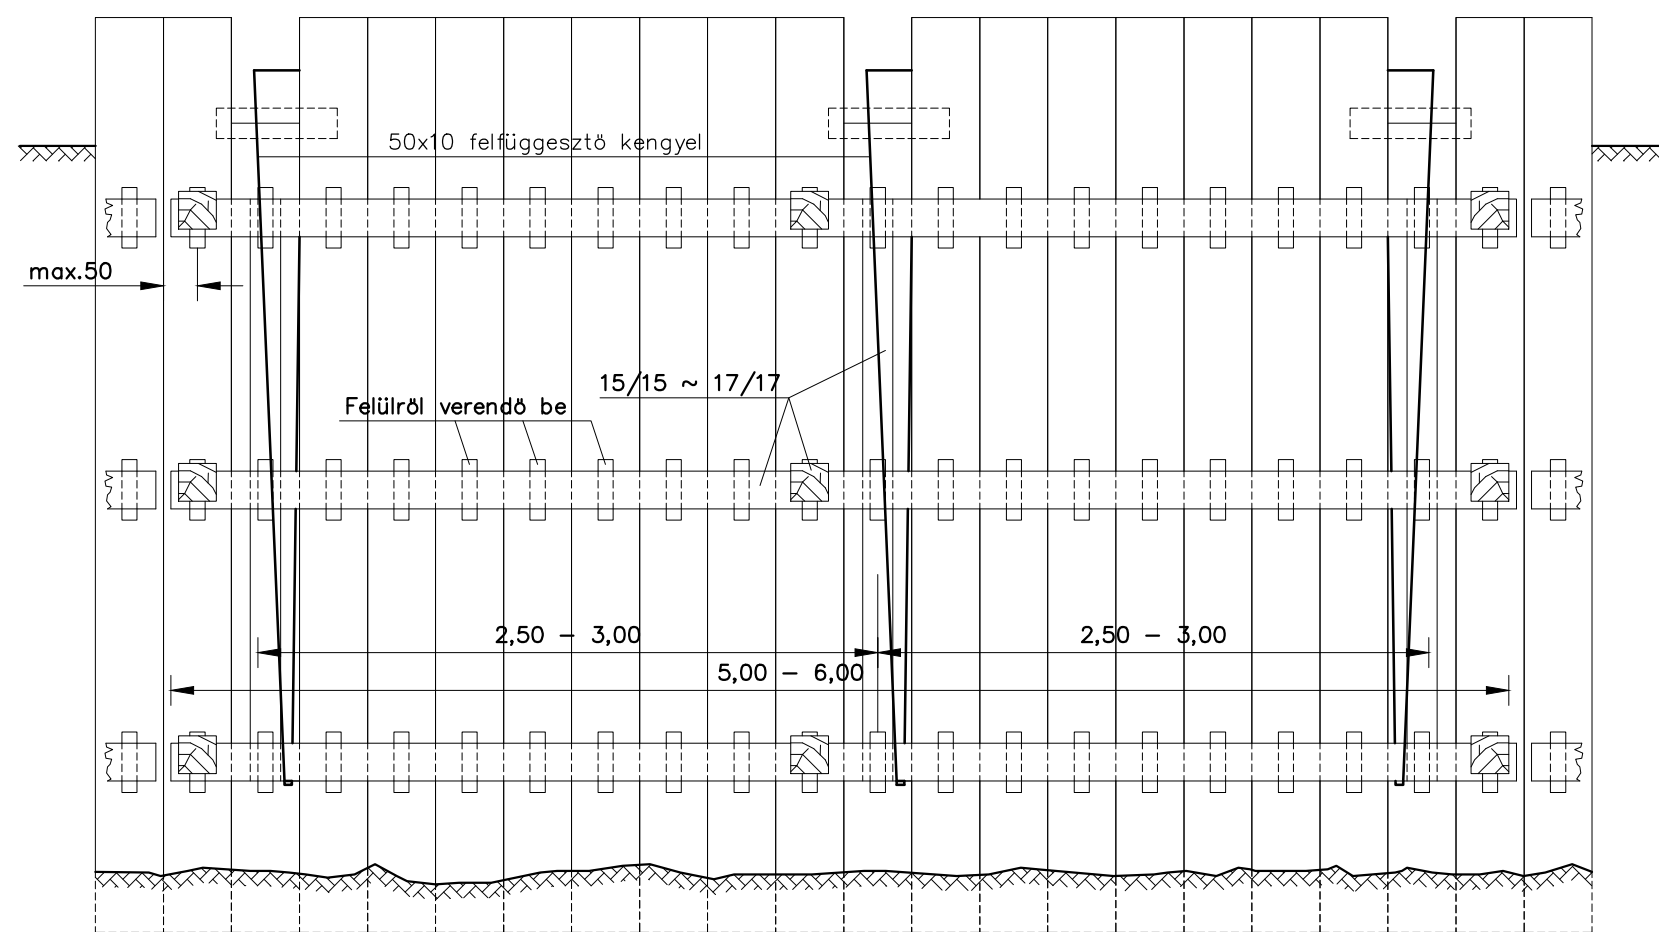

A függőleges dűcpallók kimerevítését a munkaárok állékonyságától függően:

- (a) fokozatosan előrehajtott keretekhez való kiékeléssel, vagy
- (b) a függőleges pallókat összefogó vízszintes hevederek és ezeket feszítő dűc segítségével végzik.

A dűcoláshoz felhasznált anyag lehet fa, acél, vagy vasbeton. A függőleges dűcpalló vastagsága faszerkezetnél legalább 5 cm, szélessége 25–30 cm, hossza lehetőleg 5–6 m legyen. A pallóvégeket abroncsacél borítással vagy hullámlemez merevítéssel kell védeni a szétrepedéstől és elforgácsolódástól. Dűcpallóként acélpalló is alkalmazható.


A faszerkezetű hevederek legkisebb vastagsági mérete 5 cm, szélessége 15–20 cm legyen.

A keretgerendák, vízszintes feszítőrudak és függőleges támaszdűcök legkisebb keresztmetszeti mérete 14–14 cm. Feszítődűcként hengeresfát is lehet alkalmazni, de ez esetben annak átmérője 12 cm-nél kisebb nem lehet. A dűcfák végeit – a széthasadás elkerülése céljából – 2 cm hosszúságban kúposra kell faragni.

A dűcolás a dűcolandó felületen függőlegesen elhelyezett szorosan egymás mellé állított pallókból, az ezekre keresztirányú összefogó merevítő keretből, a függőleges pallókat a keretekhez rögzítő feszítőcélekből és a kereteket felfüggesztő szerkezetből áll.

A kereteket a munkaárkon keresztül fektetett, legalább 18x18 cm keresztmetszetű gerendákra 50x10 mm –es laposacéllal, vagy ezzel egyenértékű más felfüggesztő szerkezettel (betonacél, drótkötél, stb.) fel kell függeszteni, hogy esetleges beomlások következtében le ne csússzanak.

A kereteket egymáshoz képest ezenkívül függőleges irányban is fel kell támasztani.

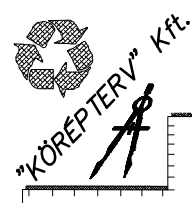 <p>"KÖREPTERV" Kft. 4400 Nyíregyháza, Selyem u. 21./B I./2. Tel.: 42-789-566 info@korepterv.hu Mérnökkamarai nysz.: C-15-000125</p>	Munka megnevezése: Nyíregyháza M.J.V. csapadékvíz elvezetése Vízügyi Létesítési engedélyes terv IV. rész Tünde utcától északra eső terület		Törzsszám: 2015/384
	Rajz megnevezése: Úttal párhuzamos, padkában végzett közműépítés Munkaárok függőleges pallójú dűcolási terve		Kelt: 2017.08.
Ez a terv az érvényes jogszabályok alapján szerzői jogvédelem alatt áll. A jogtulajdonos engedélye nélkül felhasználni, másolni, módosítani TILOS!	Ügyvezető: Major Zoltán	Vezető-tervező: Név: Major F. Eng szám: VZ-TEL/15-0229 VZ-TER/15-0229	Tervező: Név: Major Zoltán Eng szám: VZ-TEL/15-0567 VZ-TER/15-0567
	Tervező: Név: R. KÉ-K/15-0748 Eng szám: VZ-TEL/15-0748		Tervező: Név: R. KÉ-K/15-0748 Eng szám: VZ-TEL/15-0748
			Méretarány: -
			Tervfajta: L.T.
			Rajzsorszám: Cs-5.7