Csatorna jele	
Utca neve	Tünde utca

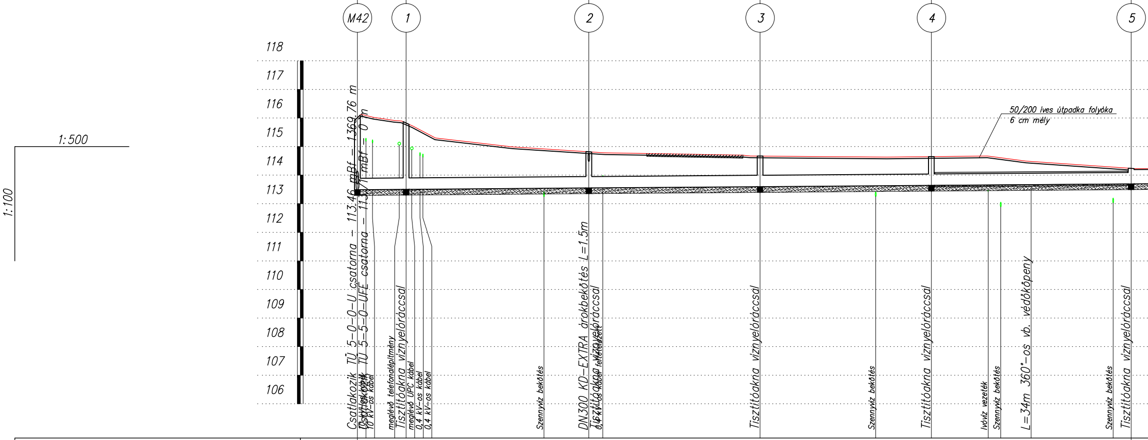
M42
1
2
3
4
5
118
117
116
115
114
113
112
111
110
109
108
107
106
1:500
1:100
50/200 íves útpadka folyóka
6 cm mély
Csatlakozik TÜ 5-0-0-U csatorna - 113.46 mBf - 1369.76 m
Csatlakozik TÜ 5-5-0-UFE csatorna - 113.71 mBf - 0 m
10 kV-os kábel
10 kV-os kábel
meglévő telefonalépítmény
Tisztítóakna víznyelőráccsal
meglévő UPC kábel
0,4 kV-os kábel
0,4 kV-os kábel
Szennyvíz bekötés
DN300 KD-EXTRA árokbekötés L=1.5m
Tisztítóakna víznyelőráccsal
0,4 kV-os kábel feltételezett
Tisztítóakna víznyelőráccsal
Szennyvíz bekötés
Tisztítóakna víznyelőráccsal
Ivóvíz vezeték
Szennyvíz bekötés
L=34m 360°-os vb. védőköpeny
Szennyvíz bekötés
Tisztítóakna víznyelőráccsal

		M42	1	2	3	4	5
Hidraulikai adatok		DN400 I=1.5‰ Q_{tot}=104.9l/s v_{tot}=0.8m/s					
Terepszint [m.B.f.]		116.01	115.82	114.82	114.67	114.65	114.24
Hossz	Egyes [m]	0	8.53	32	30	30	35
	Folytatólagos [m]	0	8.53	40.53	70.53	100.53	135.53
Fedlapszint [m.B.f.]		116.01	115.82	114.82	114.67	114.65	114.24
Folyásfenék [m.B.f.]		113.49	113.5	113.55	113.6	113.64	113.69
Takarás [m]		2.12	1.92	0.87	0.67	0.61	0.14
Leásás mélysége [m]		2.72	2.52	1.47	1.27	1.21	0.74
Szelvény [m]		0+000 0+001.5 0+002.6 0+007.3	0+008.5 0+009.5 0+011 0+011.5 0+032.7	0+040.5 0+043	0+070.5 0+090.8	0+100.5 0+110.5 0+112.7 0+118 0+132.4	0+135.5
Épül összesen		135.53 m DN400 KD-EXTRA csapadékcsatorna					

5-8-0

Kéményseprő u. (26835)

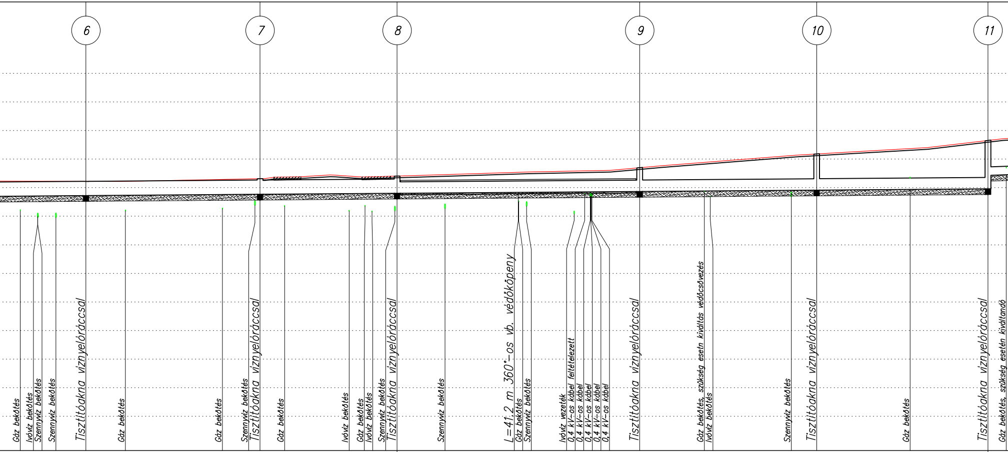
6
7
8
9
10
11
Gáz bekötés
Ivóvíz bekötés
Szennyvíz bekötés
Szennyvíz bekötés
Tisztítóakna víznyelőráccsal
Gáz bekötés
Gáz bekötés
Szennyvíz bekötés
Tisztítóakna víznyelőráccsal
Gáz bekötés
Ivóvíz bekötés
Gáz bekötés
Ivóvíz bekötés
Szennyvíz bekötés
Tisztítóakna víznyelőráccsal
Szennyvíz bekötés
L=41.2 m 360°-os vb. védőköpeny
Gáz bekötés
Szennyvíz bekötés
Ivóvíz vezeték
0,4 kV-os kábel feltételezett
0,4 kV-os kábel
0,4 kV-os kábel
0,4 kV-os kábel
0,4 kV-os kábel
Tisztítóakna víznyelőráccsal
Gáz bekötés, szükség esetn kiváltás védőcsővezés
Ivóvíz bekötés
Szennyvíz bekötés
Tisztítóakna víznyelőráccsal
Gáz bekötés
Tisztítóakna víznyelőráccsal
Gáz bekötés, szükség esetén kiváltandó

TB30/50/40 I=1.5‰ Q_{tot}=190.1l/s v_{tot}=1m/s

DN400 I=1.5‰ Q_{tot}=104.9l/s v_{tot}=0.8m/s

114.22	114.31	114.4	114.7	115.18	115.65
18	30.5	24	42.5	31	30
153.53	184.03	208.03	250.53	281.53	311.53
114.22	114.31	114.4	114.7	115.18	115.65
113.72	113.77	113.8	113.87	113.91	113.96 114.43
0	0.05	0.1	0.43	0.87	1.29 0.92
0.7	0.75	0.8	1.03	1.47	1.89 1.42

0+142 0+145.1 0+145.1 0+148.3 0+153.5 0+160.4 0+177.4 0+183.1 0+184 0+188.3 0+199.6 0+202.4 0+203.6 0+207.6 0+208 0+216.4 0+229.3 0+229.3 0+230.7 0+239.1 0+240.9 0+241.9 0+242 0+242.1 0+242.2 0+250.5 0+261.9 0+262.9 0+277.1 0+281.5 0+297.9 0+311.5 0+314.7

24m DN500 TB30/50/40 mederburkoló elem fedlappal

48.5m DN500 TB30/50/40 mederburkoló elem víznyelős fedlappal

103.5 m DN400 KD-EXTRA csapadékcsatorna

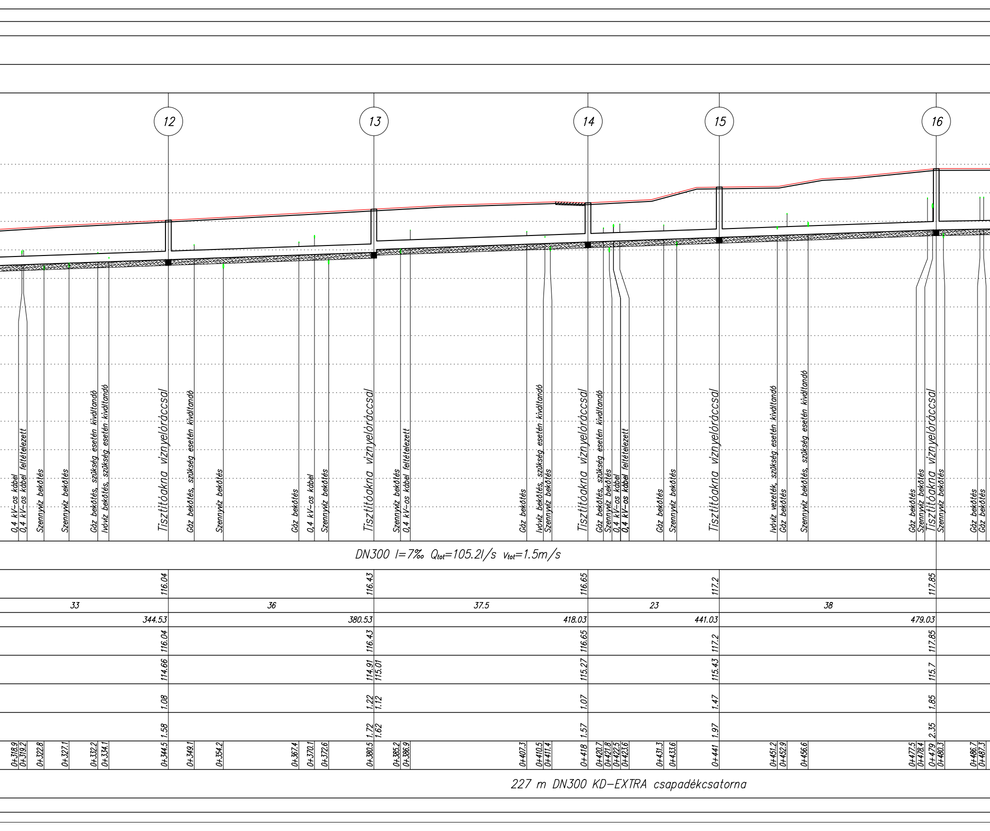
12
13
14
15
16
0,4 kV-os kábel
0,4 kV-os kábel feltételezett
Szennyvíz bekötés
Szennyvíz bekötés
Gáz bekötés, szükség esetén kiváltandó
Ivóvíz bekötés, szükség esetén kiváltandó
Tisztítóakna víznyelőráccsal
Gáz bekötés, szükség esetén kiváltandó
Szennyvíz bekötés
Gáz bekötés
0,4 kV-os kábel
Szennyvíz bekötés
Tisztítóakna víznyelőráccsal
Szennyvíz bekötés
0,4 kV-os kábel feltételezett
Gáz bekötés
Ivóvíz bekötés, szükség esetén kiváltandó
Szennyvíz bekötés
Tisztítóakna víznyelőráccsal
Gáz bekötés, szükség esetén kiváltandó
Szennyvíz bekötés
0,4 kV-os kábel
0,4 kV-os kábel feltételezett
Gáz bekötés
Szennyvíz bekötés
Tisztítóakna víznyelőráccsal
Ivóvíz vezeték, szükség esetén kiváltandó
Gáz bekötés
Szennyvíz bekötés, szükség esetén kiváltandó
Gáz bekötés
Szennyvíz bekötés
Tisztítóakna víznyelőráccsal
Szennyvíz bekötés
Gáz bekötés
Gáz bekötés
DN300 I=7‰ Q_{tot}=105.2l/s v_{tot}=1.5m/s
116.04
116.43
116.65
117.2
117.85
33
36
37.5
23
38
344.53
380.53
418.03
441.03
479.03
116.04
116.43
116.65
117.2
117.85
114.66
114.91
115.01
115.27
115.43
115.7
1.08
1.22
1.12
1.07
1.47
1.85
1.58
1.72
1.62
1.57
1.97
2.35
0+318.9
0+319.2
0+322.8
0+327.1
0+332.2
0+334.1
0+344.5
0+349.1
0+354.2
0+367.4
0+370.1
0+372.6
0+380.5
0+385.2
0+386.9
0+407.3
0+410.5
0+411.4
0+418
0+420.7
0+421.8
0+422.5
0+423.6
0+431.3
0+433.6
0+441
0+451.2
0+452.9
0+456.6
0+477.5
0+478.4
0+479
0+480.3
0+486.7
0+487.3
227 m DN300 KD-EXTRA csapadékcsatorna

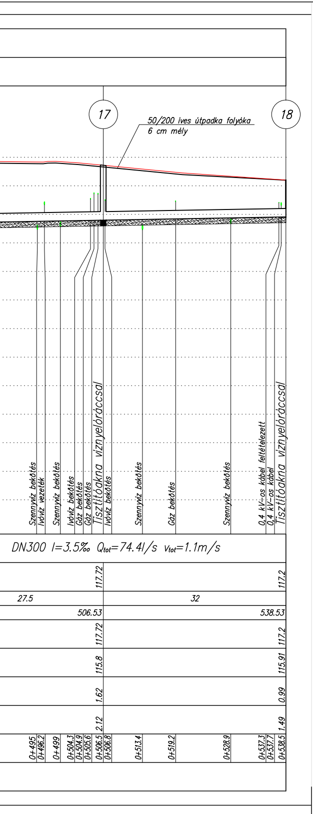
17
18
50/200 íves útpadka folyóka
6 cm mély
Szennyvíz bekötés
Ivóvíz vezeték
Szennyvíz bekötés
Ivóvíz bekötés
Gáz bekötés
Gáz bekötés
Tisztítóakna víznyelőráccsal
Ivóvíz bekötés
Szennyvíz bekötés
Gáz bekötés
Szennyvíz bekötés
0,4 kV-os kábel feltételezett
0,4 kV-os kábel
Tisztítóakna víznyelőráccsal
DN300 I=3.5‰ Qtot=74.4l/s vtot=1.1m/s
117.72
117.2
27.5
32
506.53
538.53
117.72
117.2
115.8
115.91
1.62
0.99
2.12
1.49
0+495
0+496.2
0+499
0+504.3
0+504.9
0+505.6
0+506.5
0+506.8
0+513.4
0+519.2
0+528.9
0+537.3
0+537.7
0+538.5

"KÖRÉPTERV" Kft.

"KÖRÉPTERV" Kft.
4400 Nyíregyháza, Selyem u. 21./B I./2.
Tel.: 42-789-566
info@korepterv.hu
Mérnökkamarai nysz.: C-15-000125

Munka megnevezése:
Nyíregyháza M.J.V. önkormányzati tulajdonú
bel- és csapadékvíz elvezető csatornák
Vízjogi Létesítési engedélyes terve IV. rész

Rajz megnevezése:
3. ütem
Kéményseprő utca csapadékvízelvezetés
5-8-0 jelű ág
Hossz-szelvény

Törzsszám: 2015/384
Kelt: 2017.08.
Méretarány: 1:500, 1:100
Tervfajta: L.T.
Rajzszám: Cs-2.8

Ez a terv az érvényes jogszabályok alapján szerzői jogvédelem alatt áll. A jogtulajdonos engedélye nélkül felhasználni, másolni, módosítani TILOS!

Ügyvezető:	Vezető-tervező:	Tervező:	Tervező:
Major Zoltán	Név: Ifj. Major F. Eng szám: VZ-TEL/15-0229 VZ-TER/15-0229	Név: Major Zoltán Eng szám: VZ-TEL/15-0567 VZ-TER/15-0567	Korcsmáros R. KÉ-K/15-0748 VZ-TEL/15-0748