# 1. keresztszelvény

Csemete utca

0+039.7

$M_h=1:100$ $M_v=1:100$

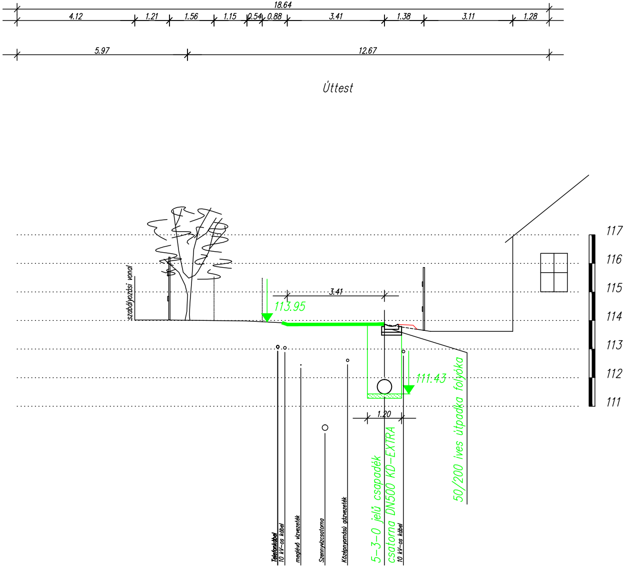
18.64
4.12
1.21
1.56
1.15
0.54
0.88
3.41
1.38
3.11
1.28
5.97
12.67
Úttest
szabályozási vonal
3.41
113.95
111.43
1.20
50/200 íves útpadka folyóka
117
116
115
114
113
112
111
Telefonkábel
10 kV-os kábel
meglévő vízvezeték
Szennyvízcsatorna
Középnyomású gázvezeték
5-3-0 jelű csapadék
csatorna DN500 KD-EXTRA
10 kV-os kábel

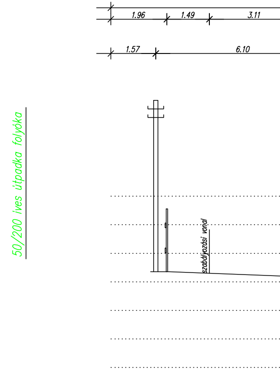
1.96
1.49
3.11
1.57
6.10
50/200 íves útpadka folyóka
szabályozási vonal

## 2. keresztszelvény

Csemete utca

0+134

$M_h$=1:100 $M_v$=1:100

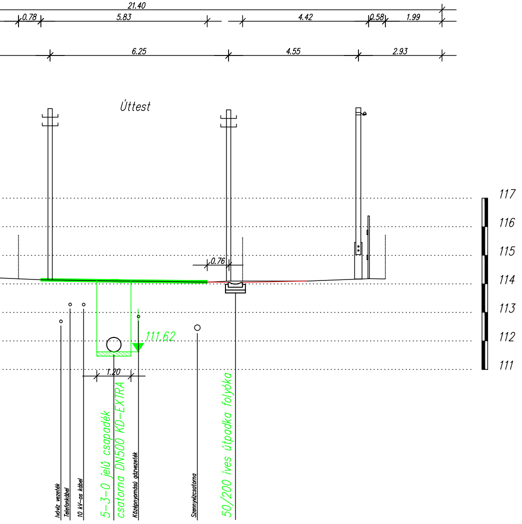
21.40
0.78
5.83
4.42
0.58
1.99
6.25
4.55
2.93
Úttest
0.76
117
116
115
114
113
112
111
111.62
1.20
Ivóvíz vezeték
Telefonkábel
10 kV–os kábel
5–3–0 jelű csapadék
csatorna DN500 KD–EXTRA
Középnyomású gázvezeték
Szennyvízcsatorna
50/200 íves útpadka folyóka

## 3. keresztszelvény

Csemete utca

0+322.6

$M_h$=1:100 $M_v$=1:100

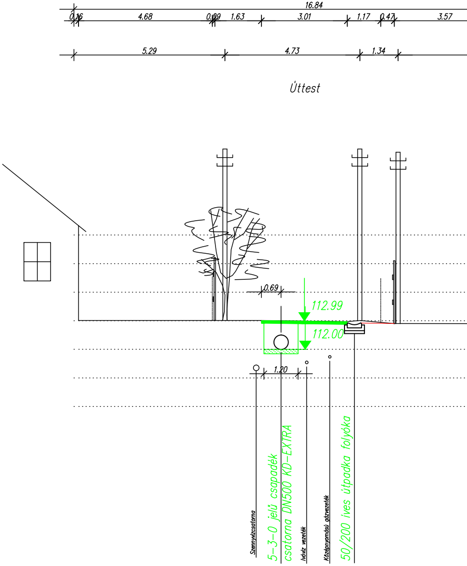
16.84
0.16
4.68
0.09
1.63
3.01
1.17
0.47
3.57
5.29
4.73
1.34
Úttest
0.69
112.99
112.00
1.20
Szennyvízcsatorna
5–3–0 jelű csapadék
csatorna DN500 KD–EXTRA
Ivóvíz vezeték
Középnyomású gázvezeték
50/200 íves útpadka folyóka

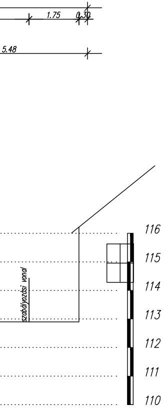
1.75
0.30
5.48
szabályozási vonal
116
115
114
113
112
111
110

# 4. keresztszelvény

## Csemete utca

0+220.2, 0+209

$M_h$=1:100 $M_v$=1:100

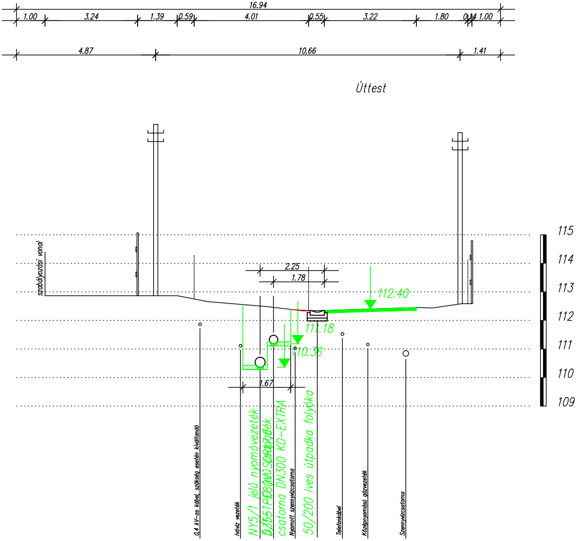
16.94
1.00
3.24
1.39
0.59
4.01
0.55
3.22
1.80
0.14
1.00
4.87
10.66
1.41
Úttest
szabályozási vonal
2.25
1.78
112.40
111.18
110.36
1.67
115
114
113
112
111
110
109
0,4 kV-os kábel, szükség esetén kiváltandó
Ivóvíz vezeték
NY5/1 jelű nyomóvezeték
[illegible] csapadék
csatorna DN300 KD-EXTRA
Nyomott szennyvízcsatorna
50/200 íves útpadka folyóka
Telefonkábel
Középnyomású gázvezeték
Szennyvízcsatorna

# 5. keresztszelvény

## Csemete utca

0+006.5, 0+279.2

$M_h$=1:100   $M_v$=1:100

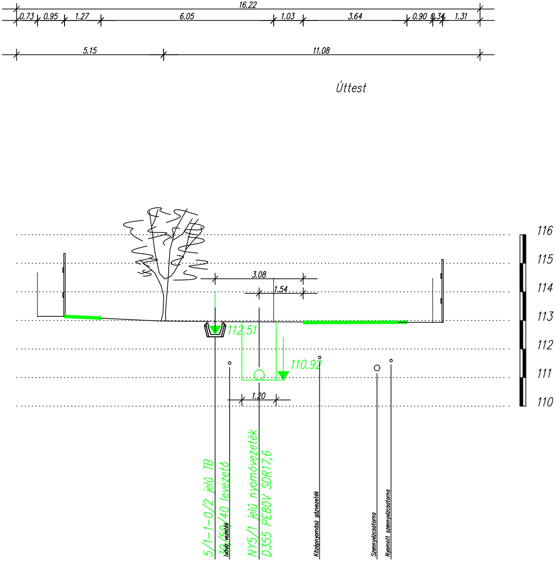
16.22
0.73
0.95
1.27
6.05
1.03
3.64
0.90
0.34
1.31
5.15
11.08
Úttest
3.08
1.54
112.51
110.92
1.20
116
115
114
113
112
111
110
5/1-1-0/2 jelű TB
30/50/40 levezető
Ivóvíz vezeték
NY5/1 jelű nyomóvezeték
D355 PE80V SDR17,6
Középnyomású gázvezeték
Szennyvízcsatorna
Nyomott szennyvízcsatorna

0.92
szabályozási vonal

## 6. keresztszelvény

Csemete utca

0+355.6

$M_h$=1:100  $M_v$=1:100

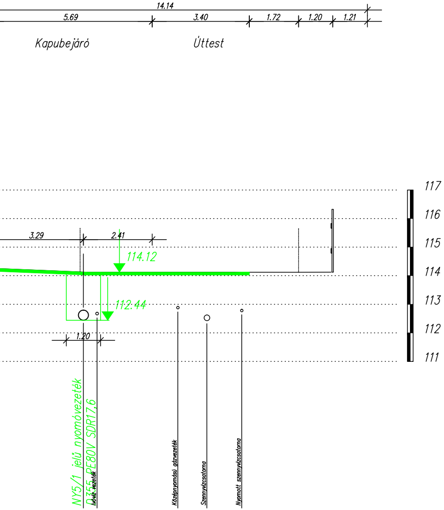
14.14
5.69
3.40
1.72
1.20
1.21
Kapubejáró
Úttest
3.29
2.41
114.12
112.44
1.20
117
116
115
114
113
112
111
NY5/1 jelű nyomóvezeték
D355 PE80V SDR17,6
Ivóvíz vezeték
Középnyomású gázvezeték
Szennyvízcsatorna
Nyomott szennyvízcsatorna

## 7. keresztszelvény

Csemete utca

0+050.5

$M_h$=1:100  $M_v$=1:100

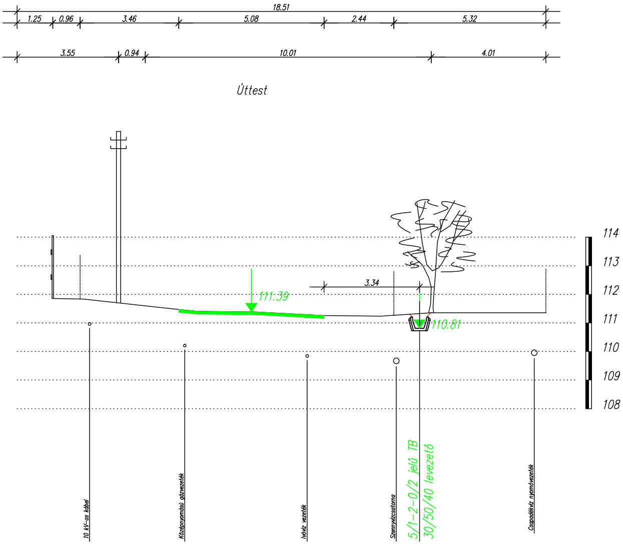
18.51
1.25
0.96
3.46
5.08
2.44
5.32
3.55
0.94
10.01
4.01
Úttest
3.34
111.39
110.81
114
113
112
111
110
109
108
10 kV-os kábel
Középnyomású gázvezeték
Ivóvíz vezeték
Szennyvízcsatorna
5/1-2-0/2 jelű TB
30/50/40 levezető
Csapadékvíz nyomóvezeték

"KÖRÉPTERV" Kft.

"KÖRÉPTERV" Kft.
4400 Nyíregyháza, Selyem u. 21./B I./2.
Tel.: 42-789-566
info@korepterv.hu
Mérnökkamarai nysz.: C-15-000125

Ez a terv az érvényes jogszabályok alapján szerzői jogvédelem alatt áll. A jogtulajdonos engedélye nélkül felhasználni, másolni, módosítani TILOS!

Munka megnevezése:

Nyíregyháza M.J.V. csapadékvíz elvezetése
Vízjogi Létesítési engedélyes terv
IV. rész Tünde utcától északra eső terület

Rajz megnevezése:

1. ütem
Csemete utca csapadékvízelvezetésének
Keresztszelvénye (1-7)

Ügyvezető:
Major Zoltán

Vezető-tervező:
Név: Ifj. Major F.
Eng szám: VZ-TEL/15-0229
VZ-TER/15-0229

Tervező:
Név: Major Zoltán
Eng szám: VZ-TEL/15-0567
VZ-TER/15-0567

Tervező:
Korcsmáros R.
KÉ-K/15-0748
VZ-TEL/15-0748

Törzsszám: 2015/384
Kelt: 2017.08.
Méretarány: 1:100
Tervfajta: L.T.
Rajzszám: Cs-3.1