


17. keresztszelvény


Kulcsár utca

0+110.8

$M_h=1:100$   $M_v=1:100$

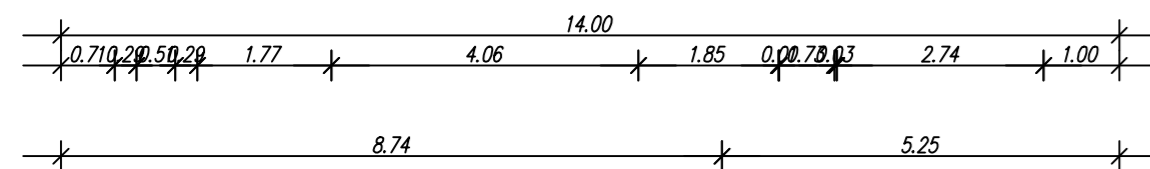

Úttest

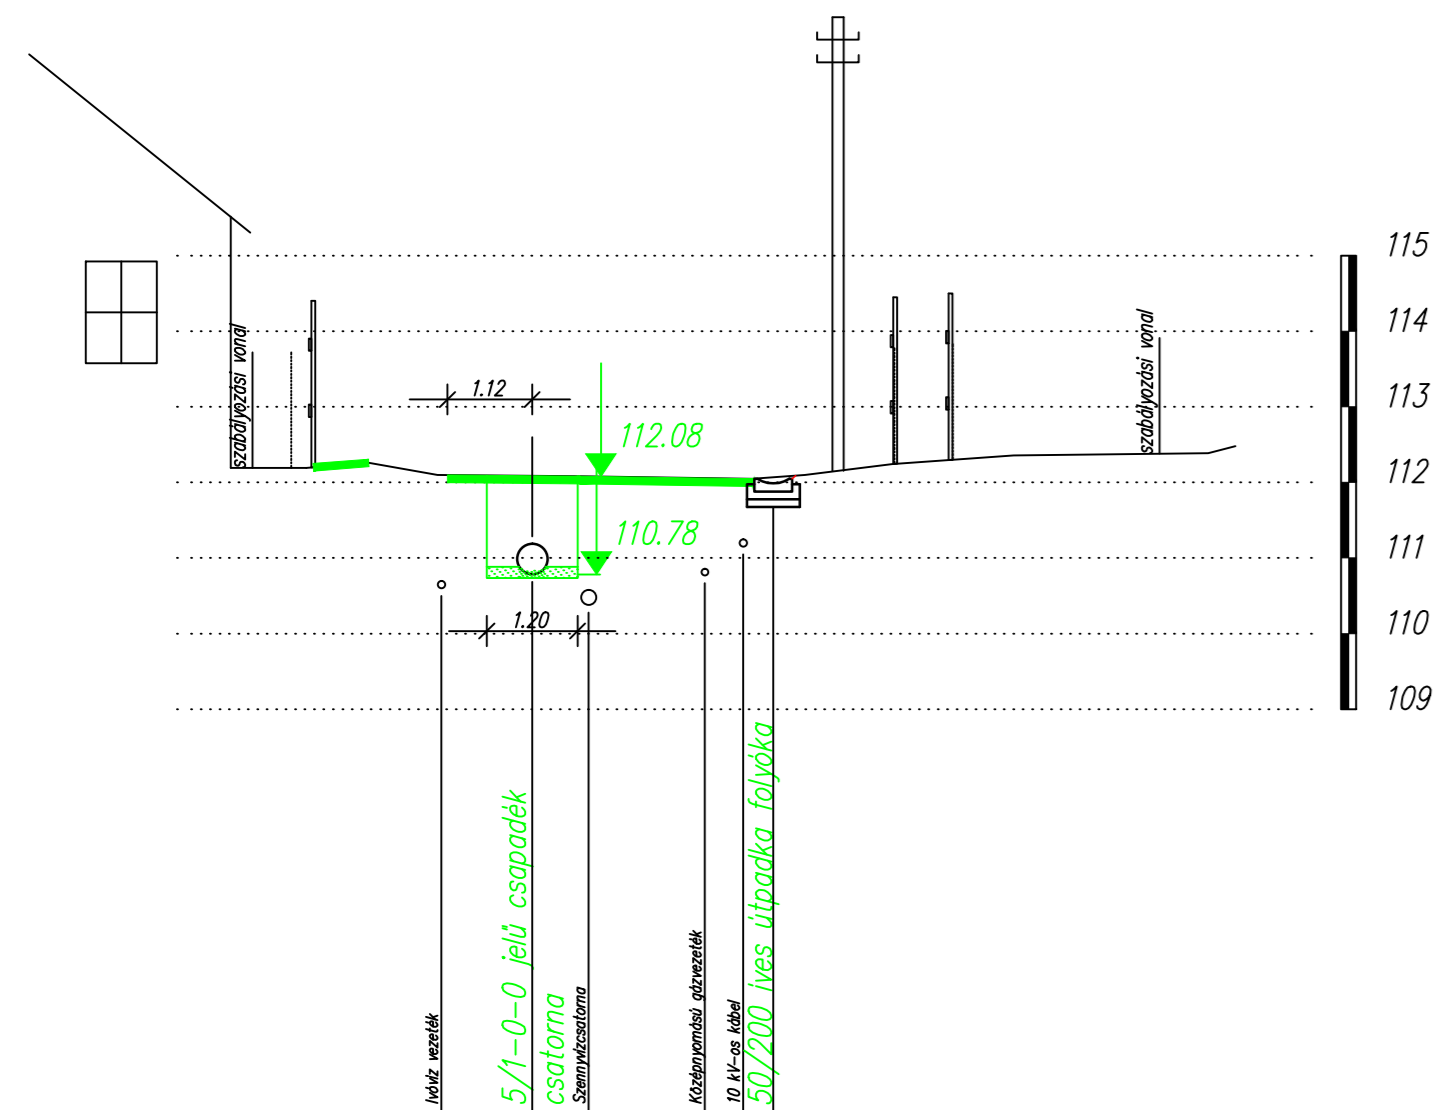


18. keresztszelvény


Kulcsár utca

0+251.8

$M_h=1:100$   $M_v=1:100$

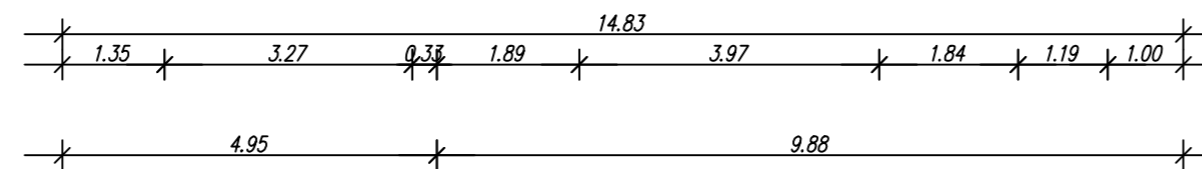

Úttest

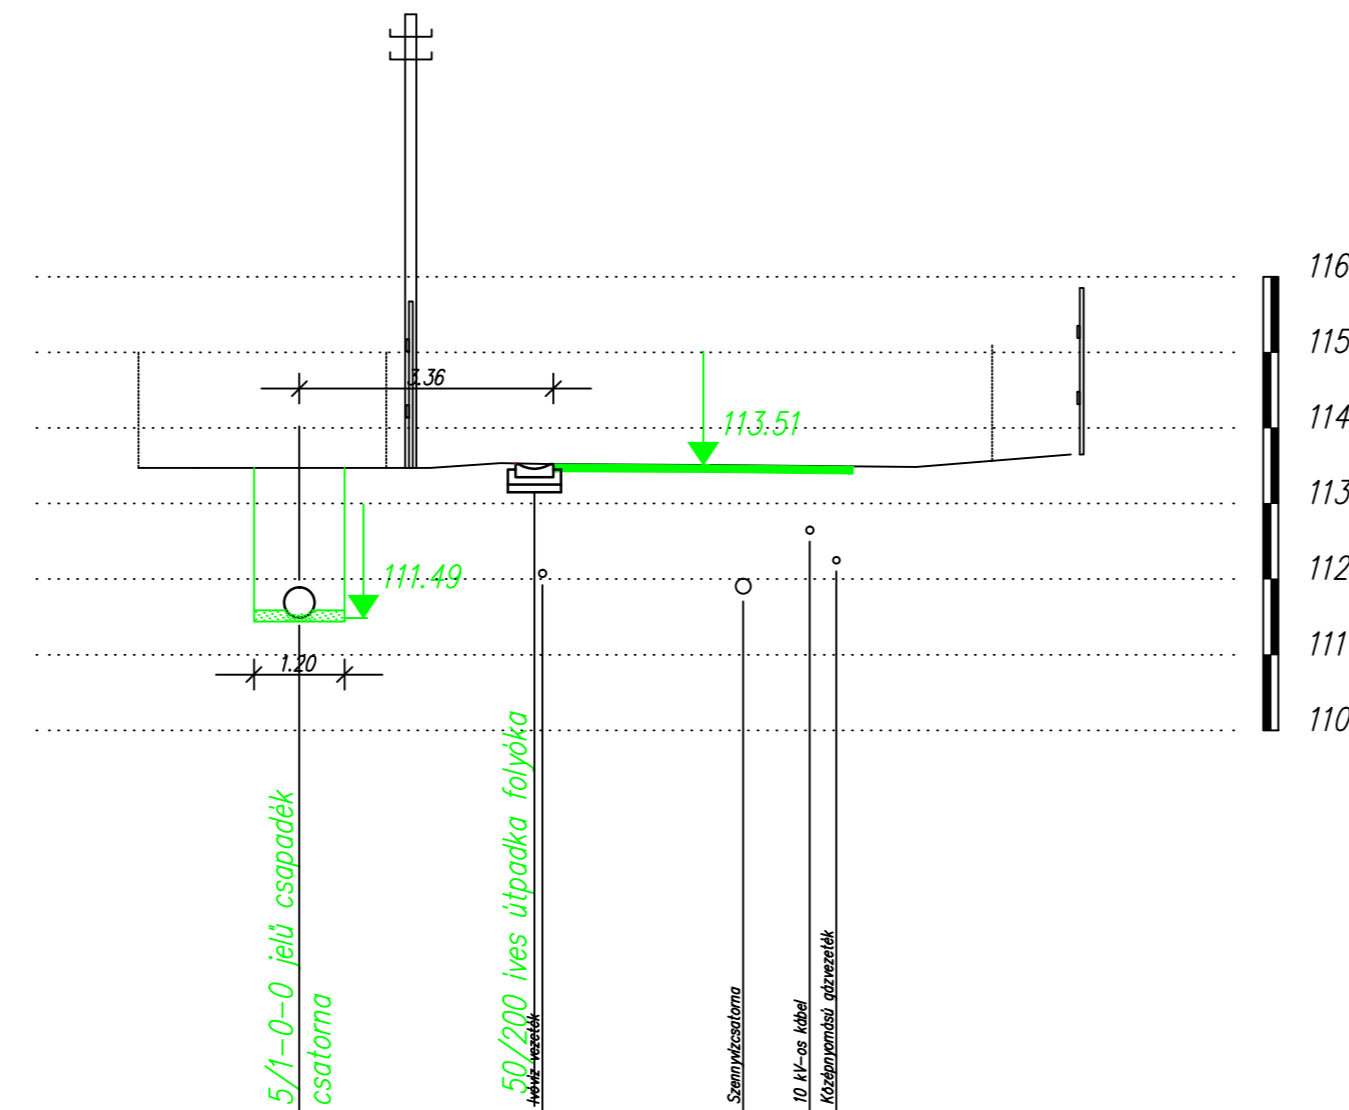


19. keresztszelvény


Kulcsár utca

0+421.6

$M_h=1:100$   $M_v=1:100$

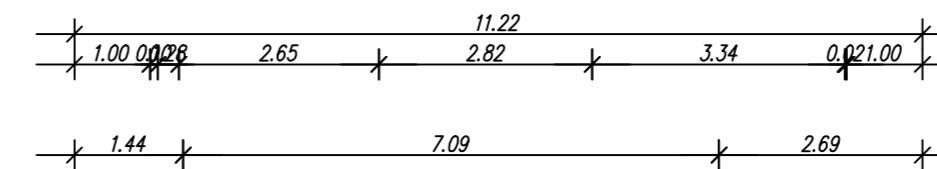

Úttest

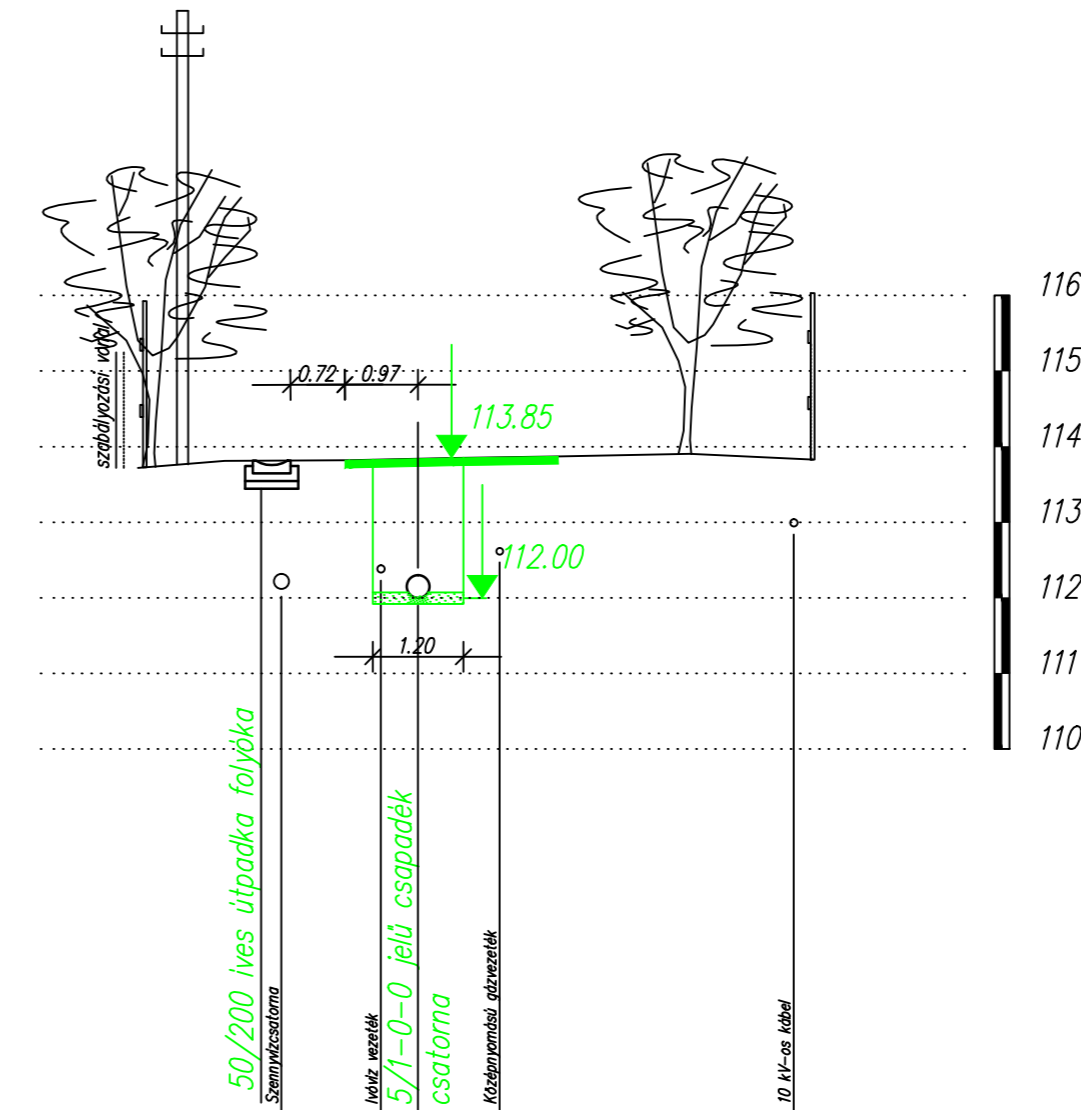

<p>KÖREPTERV Kft. 4400 Nyíregyháza, Selyem u. 21./B 1./2. Tel.: 42-789-566 info@korepterv.hu Mérnökcamarai nysz.: C-15-000125</p>	<p>Munka megnevezése:</p> <p>Nyíregyháza M.J.V. csapadékvíz elvezetése Vízügyi Létesítési engedélyes terv IV. rész Tünde utcától északra eső terület</p>	<p>Törzsszám:</p> <p>2015/384</p>
	<p>Rajz megnevezése:</p> <p>2. ütem Kulcsár utca csapadékvíz elvezetésének Keresztmetszelvénye (17,18,19)</p>	<p>Kelt:</p> <p>2017.08.</p>
<p>Ez a terv az érvényes jogszabályok alapján szerzői jogvédelem alatt áll. A jogtalanos engedélye nélkül felhasználni, másolni, módosítani TILOS!</p>	<p>Méretarány:</p> <p>1:100</p>	<p>Tervfajta:</p> <p>L.T.</p>
<p>Ügyvezető:</p> <p>Major Zoltán</p>	<p>Vezető-tervező:</p> <p>Név: Major F. Eng. szám: VZ-TEL/15-0229 VZ-TER/15-0229</p>	<p>Tervező:</p> <p>Név: Major Zoltán Eng. szám: VZ-TEL/15-0567 VZ-TER/15-0567</p>
<p>Rajzszám:</p> <p>Cs-3.2</p>	<p>Tervező:</p> <p>Név: Major F. Eng. szám: VZ-TEL/15-0748 VZ-TER/15-0748</p>	<p>Rajzszám:</p> <p>Cs-3.2</p>