1. keresztszelvény

Kéményseprő u. (26835)

0+069.3

M_h=1:100 M_v=1:100

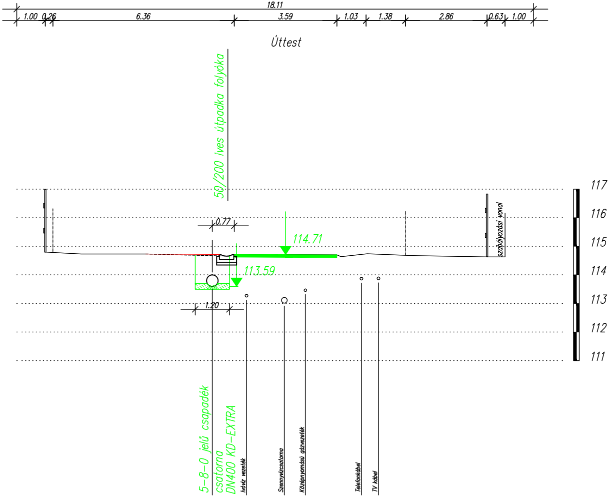
18.11
1.00
0.26
6.36
3.59
1.03
1.38
2.86
0.63
1.00
Úttest
50/200 íves útpadka folyóka
0.77
114.71
113.59
1.20
szabályozási vonal
117
116
115
114
113
112
111
5-8-0 jelű csapadék csatorna DN400 KD-EXTRA
Ivóvíz vezeték
Szennyvízcsatorna
Középnyomású gázvezeték
Telefonkábel
TV kábel

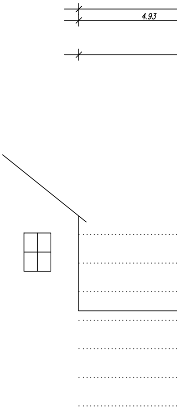

2. keresztszelvény

Kéményseprő u. (26835)

0+160.5

M_h=1:100 M_v=1:100

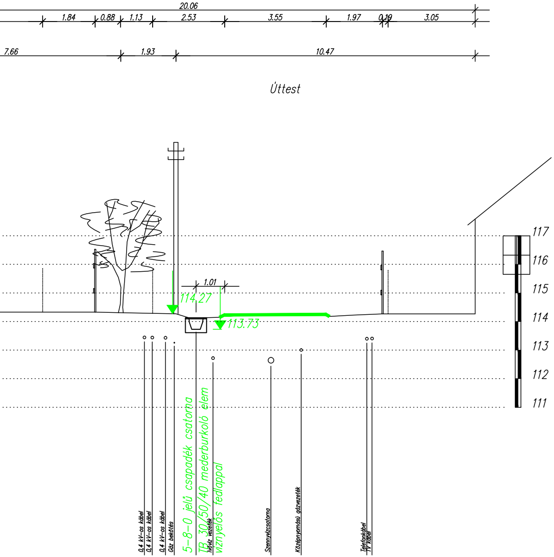
20.06
1.84
0.88
1.13
2.53
3.55
1.97
0.19
3.05
7.66
1.93
10.47
Úttest
1.01
114.27
113.73
117
116
115
114
113
112
111
0,4 kV-os kábel
0,4 kV-os kábel
0,4 kV-os kábel
Gáz bekötés
5-8-0 jelű csapadék csatorna
TB 30/50/40 mederburkoló elem
Ivóvíz vezeték
víznyelős fedlappal
Szennyvízcsatorna
Középnyomású gázvezeték
Telefonkábel
TV kábel

3. keresztszelvény

Kéményseprő u. (26835)

M_h=1:100 M_v=1:100

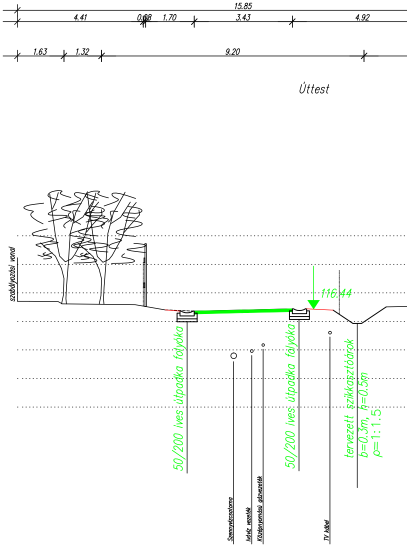
15.85
4.41
0.08
1.70
3.43
4.92
1.63
1.32
9.20
Úttest
szabályozási vonal
116.44
50/200 íves útpadka folyóka
50/200 íves útpadka folyóka
tervezett szikkasztóárok
b=0.3m, h=0.5m
ρ=1:1.5
Szennyvízcsatorna
Ivóvíz vezeték
Középnyomású gázvezeték
TV kábel

4. keresztszelvény

Kéményseprő u. (8488)

M_h=1:100 M_v=1:100

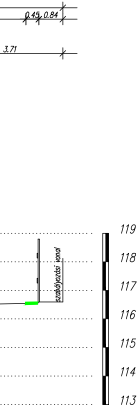

0.45
0.84
3.71
szabályozási vonal
119
118
117
116
115
114
113

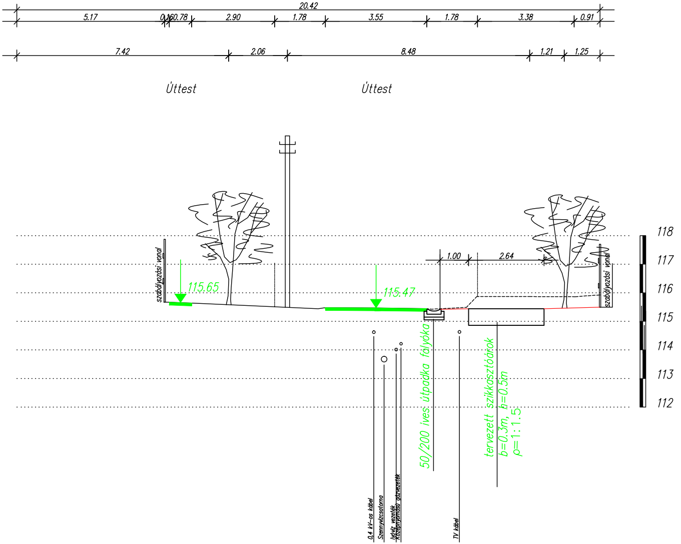

20.42
5.17
0.16
0.78
2.90
1.78
3.55
1.78
3.38
0.91
7.42
2.06
8.48
1.21
1.25
Úttest
Úttest
szabályozási vonal
115.65
115.47
1.00
2.64
szabályozási vonal
50/200 íves útpadka folyóka
tervezett szikkasztóárok
b=0.3m, h=0.5m
ρ=1:1.5
0,4 kV-os kábel
Szennyvízcsatorna
Ivóvíz vezeték
Középnyomású gázvezeték
TV kábel
118
117
116
115
114
113
112

5. keresztszelvény

Kéményseprő u. (26835)

0+192.6

M_h=1:100 M_v=1:100

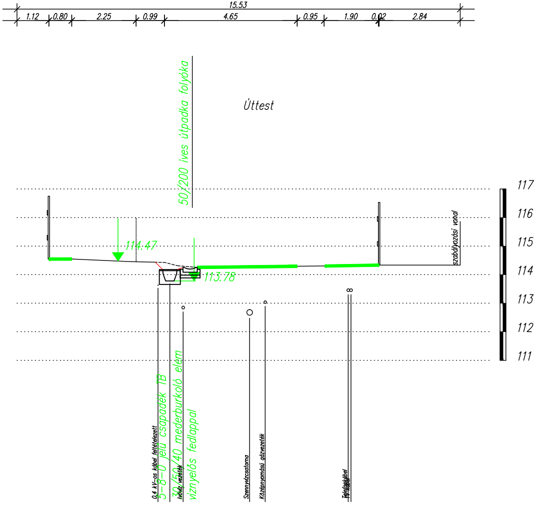
15.53
1.12
0.80
2.25
0.99
4.65
0.95
1.90
0.02
2.84
50/200 íves útpadka folyóka
Úttest
114.47
113.78
szabályozási vonal
117
116
115
114
113
112
111
0,4 kV-os kábel feltételezett
5-8-0 jelű csapadék TB
30/50/40 mederburkoló elem
Ivóvíz vezeték
víznyelős fedlappal
Szennyvízcsatorna
Középnyomású gázvezeték
Telefonkábel
TV kábel

6. keresztszelvény

Kéményseprő u. (8488)

M_h=1:100 M_v=1:100

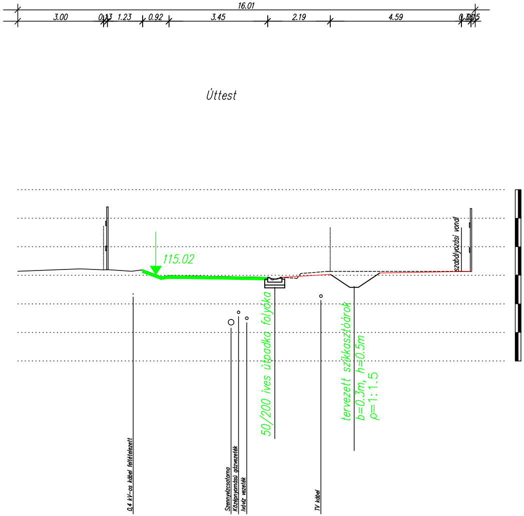
16.01
3.00
0.13
1.23
0.92
3.45
2.19
4.59
Úttest
115.02
szabályozási vonal
50/200 íves útpadka folyóka
tervezett szikkasztóárok
b=0.3m, h=0.5m
ρ=1:1.5
0,4 kV-os kábel feltételezett
Szennyvízcsatorna
Középnyomású gázvezeték
Ivóvíz vezeték
TV kábel

118

117

116

115

114

113

112

"KÖRÉPTERV" Kft. 4400 Nyíregyháza, Selyem u. 21./B I./2. Tel.: 42-789-566 info@korepterv.hu Mérnökkamarai nysz.: C-15-000125	Munka megnevezése: Nyíregyháza M.J.V. önkormányzati tulajdonú bel- és csapadékvíz elvezető csatornák Vízjogi Létesítési engedélyes terve IV. rész				Törzsszám: 2015/384 Kelt: 2017.08.
	Rajz megnevezése: 3. ütem Kéményseprő utca csapadékvízelvezetés keresztszelvény (1-6)				Méretarány: 1:500, 1:100 Tervfajta: L.T.
Ez a terv az érvényes jogszabályok alapján szerzői jogvédelem alatt áll. A jogtulajdonos engedélye nélkül felhasználni, másolni, módosítani TILOS!	Ügyvezető: Major Zoltán	Vezető-tervező: Név: Eng szám: Ifj. Major F. VZ-TEL/15-0229 VZ-TER/15-0229	Tervező: Név: Eng szám: Major Zoltán VZ-TEL/15-0567 VZ-TER/15-0567	Tervező: Korcsmáros R. KÉ-K/15-0748 VZ-TEL/15-0748	Rajzszám: Cs-3.4