JOBB OLDALI MUNKAVÉGZÉS FÉLPÁYÁS LEZÁRÁSSAL, JELZŐŐRÖS FORGALOMIRÁNYÍTÁSSAL

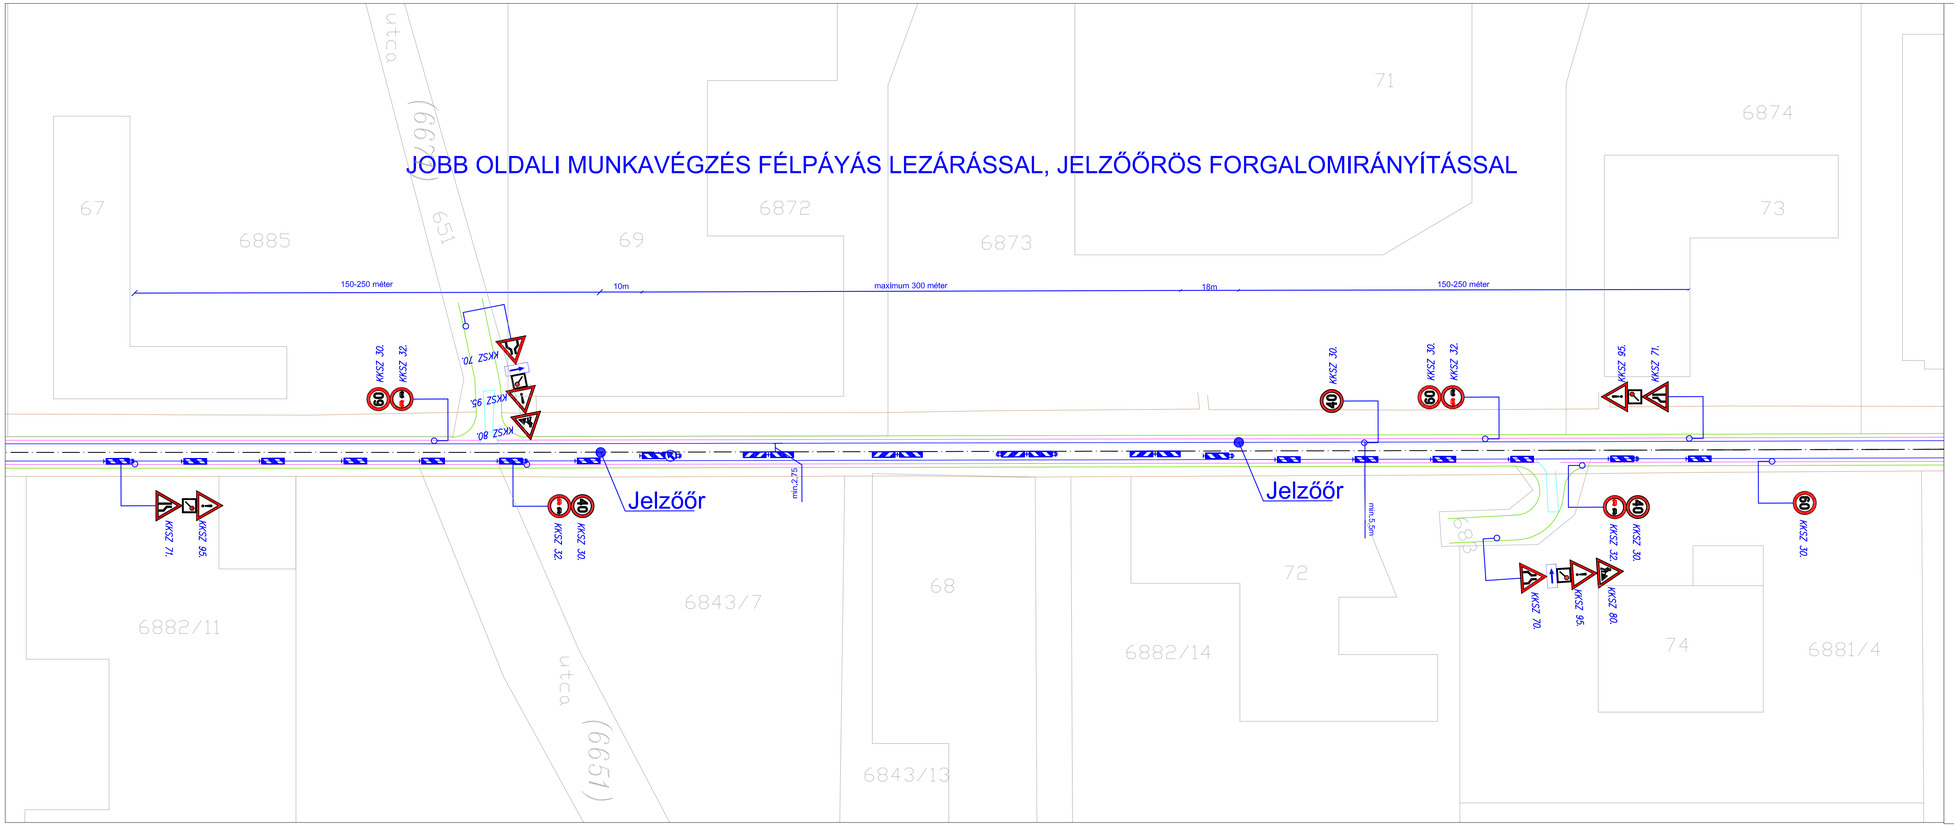

Jelmagyarázat:

- Megkívő, építés idejére megmaradó jelzőtábla
- Végleges bevonandó, illetve építés idejére bavonandó jelzőtábla
- Végleges kihelyezett jelzőtábla
- Építés idejére ideiglenesen kihelyezett jelzőtábla
- Jelölt építési ötem jobb vagy bal oldalának építés idejére ideiglenesen kihelyezett jelzőtábla
- KKSZ.21. Kikerülésirány és sárga villogó
- Piros-fehér nyilazású terelőpalánk
- Piros-fehér sávos terelőoszlop
- Piros-fehér sávos terelőkúp
- Piros-fehér sávos korlát max. 40 cm széles tartóbakban
- Kihelyezendő forgalomirányító fényjelzőkészülék
- Munkaterület

Tervező szervezet: CÍVIS KOMPLEX MÉRNÖK KFT 4030 Debrecen, Gizella utca 13/D Tel.: 06-30-582-7229 E-mail: info@ckmkft.hu		
Megbízó: Nyíregyháza Megyei Jogú Város Önkormányzata 4401 Nyíregyháza, Kossuth tér 1.	Tervszám: CKM-041-6/2017	Dátum: 2017. december
Projekt azonosító: **TOP-6.1.5-15-NY1-2016-00002**		
Projekt címe: **„Gazdaságfejlesztést és munkaerő-mobilitás ösztönzését szolgáló közlekedésfejlesztés Nyíregyháza délkeleti és délnyugati területein”**		
Terv tárgya: **Nyíregyháza, Tünde utca felújítása**		
Szakág: Úttervezés	Méretarány:	Terv fajta: KIVITELI
Részművelet: Általános forgalomkorlátozási terv Derkovics utca		Rajzszám: A1C1_11.7._K_B01
Felelős Tervező: Horváth Zsolt KÉ-K/09-0777	Felelős Tervező: Tarcsai László KÉ-T/09-0880	
Tervezés irányító: Iski László	Tervezőmérnök: Mátis Péter	Tervezőmérnök: Gáva Dóra

A terv a CÍVIS KOMPLEX MÉRNÖK Kft. szellemi tulajdona.