

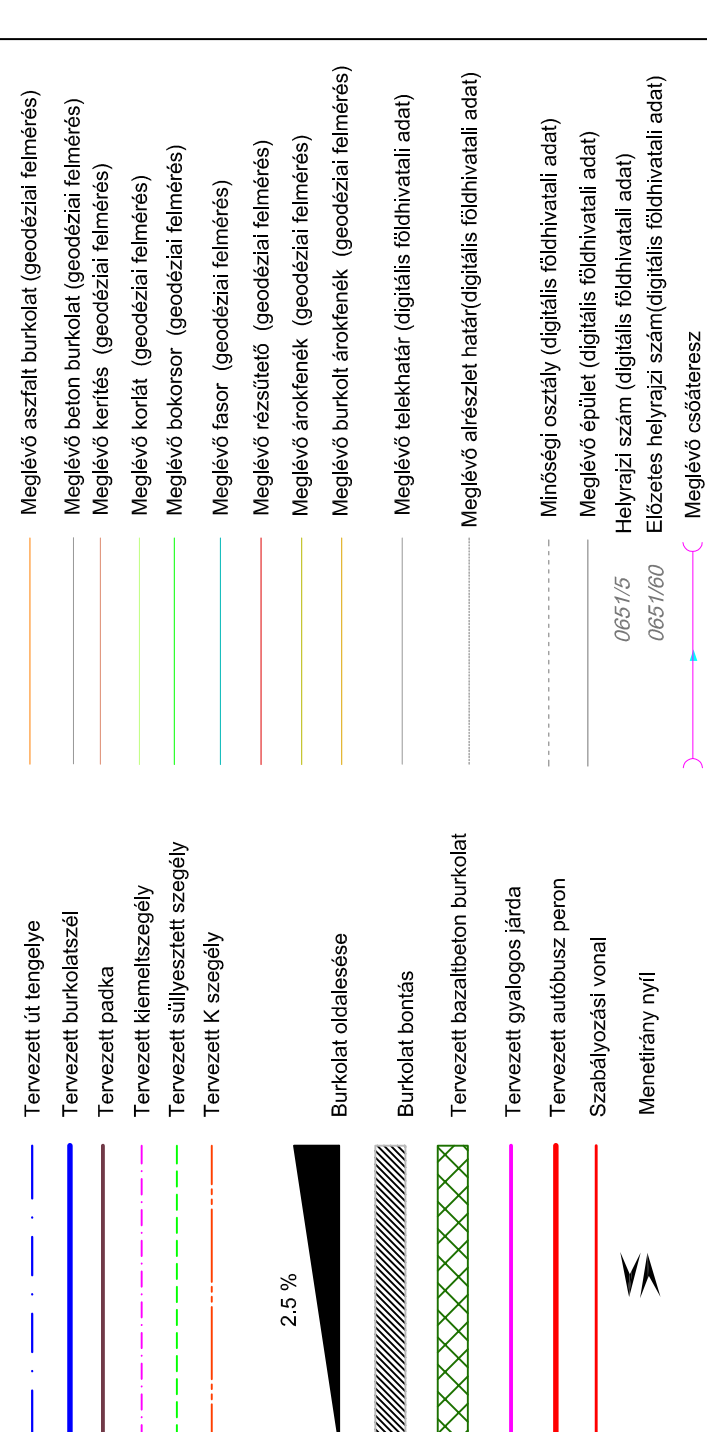


Jelmagyarázat

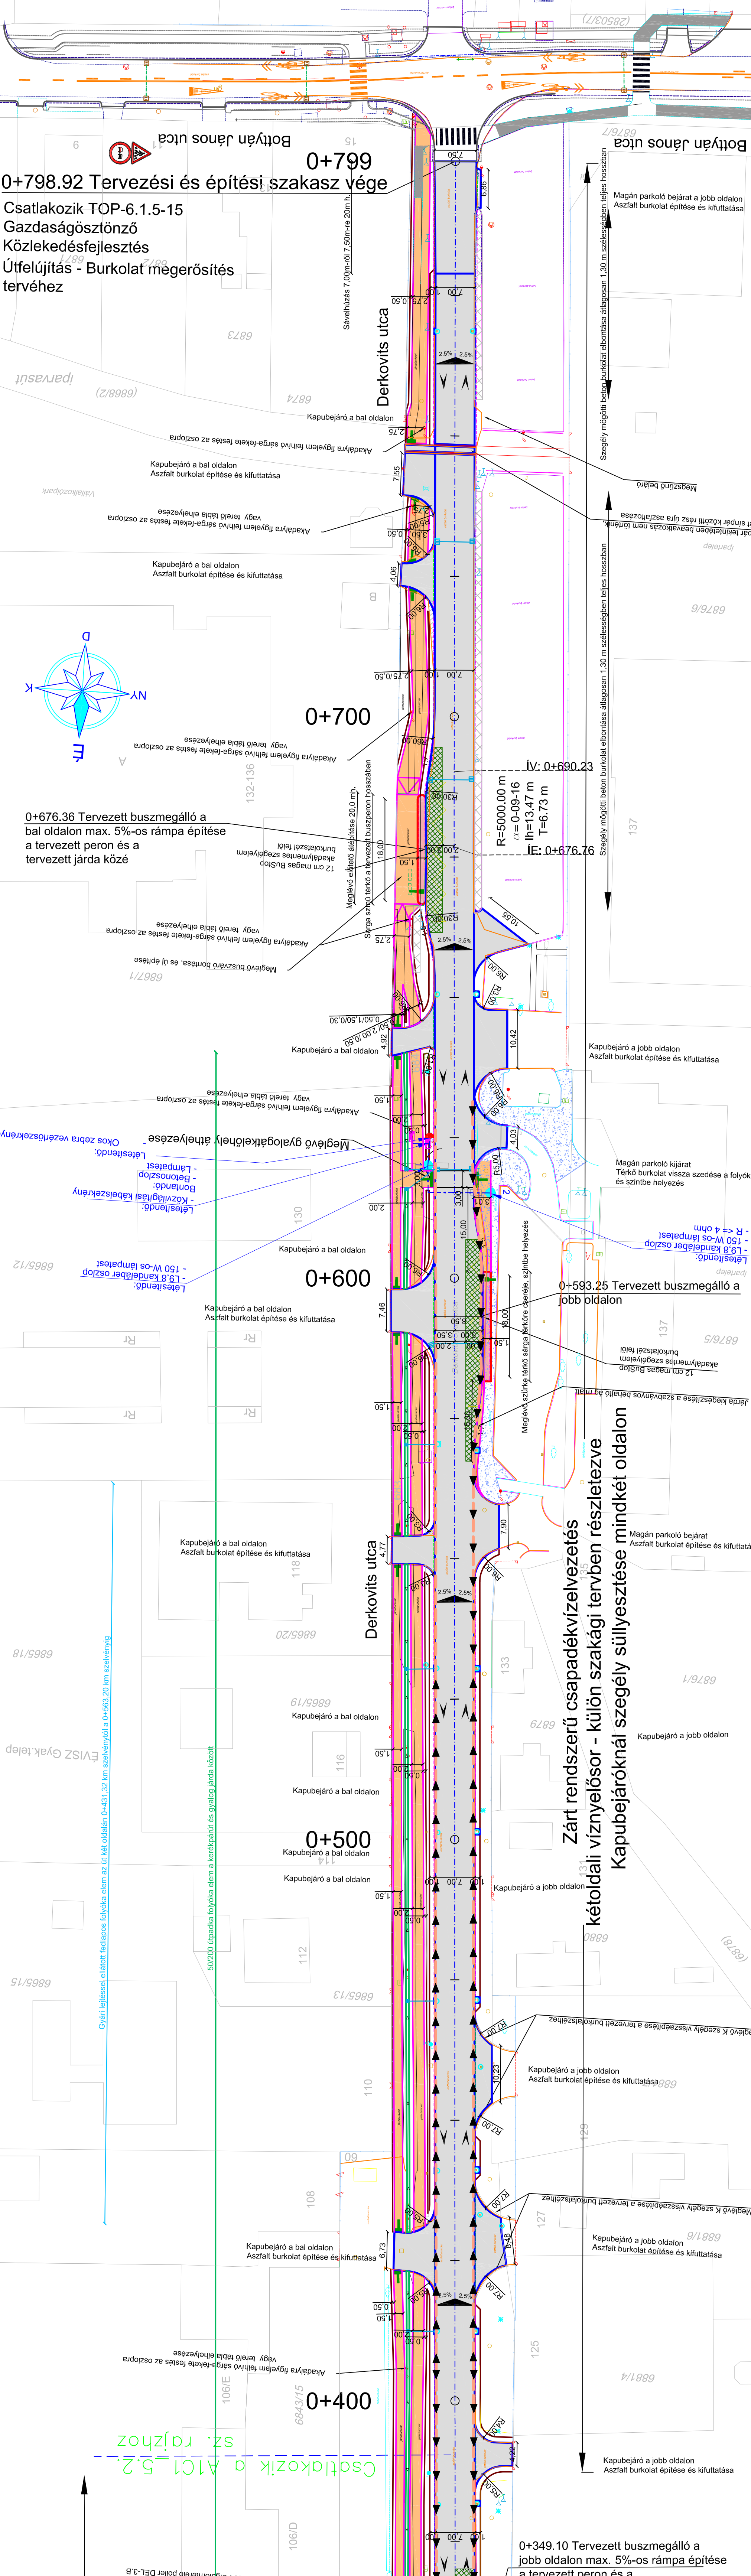

Meglévő közmuvek

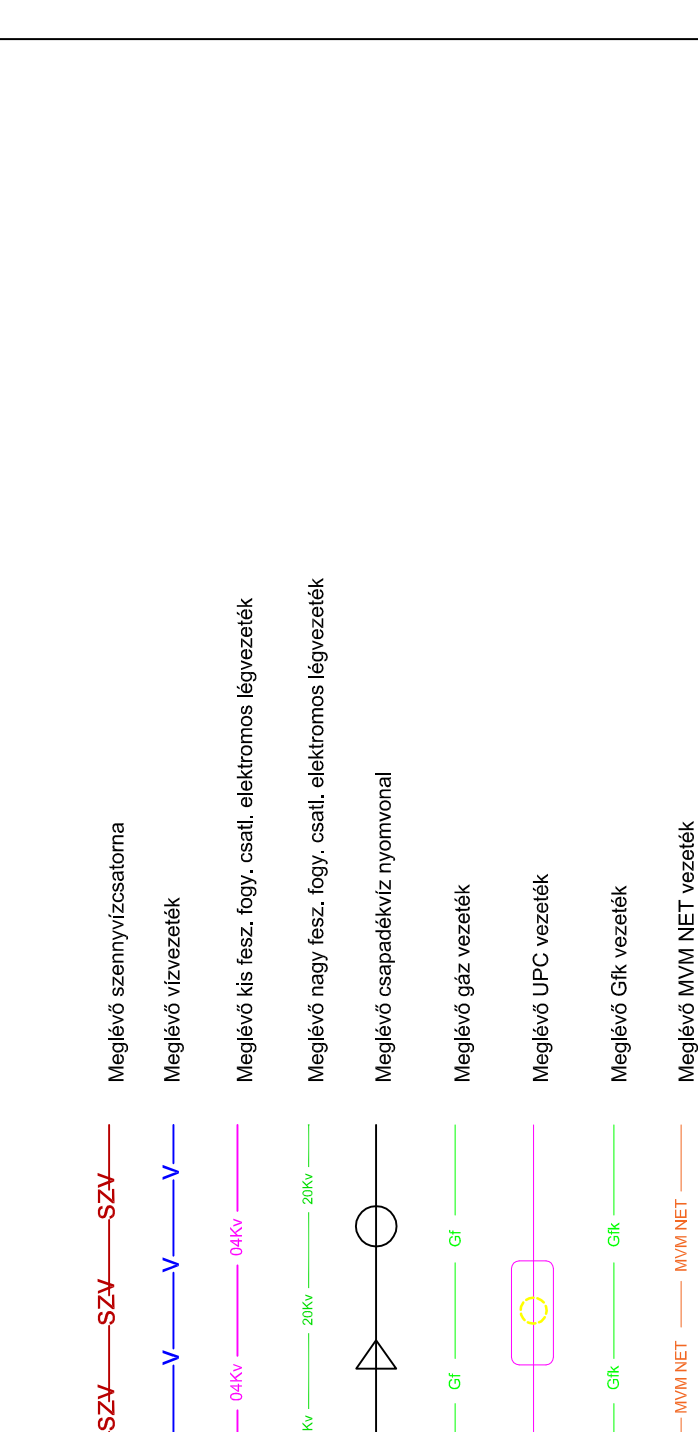

Tervező szervezet: CIVIS KOMPLEX MERNÖK KFT 4030 Debrecen, Gizella utca 13/D Tel.: 06-30-582-7229 E-mail: info@ckmkft.hu	CIVIS KOMPLEX MERNÖK KFT	
Megbízó: Nyíregyháza Megyei Jogú Város Önkormányzata 4401 Nyíregyháza, Kossuth tér 1.	Tervezés dátum: 2017. december CKM-041-5/2017	
Projekt azonosító: TOP-6.1.5-15-NY-1-2016-00002		
Projekt címe: Gazdaságösztönző és munkanélküliségi csökkentés közlekedésfejlesztés Nyíregyháza délkeleti és délnyugati területein		
Terv tárgy: Nyíregyháza, Derkovits Gyula utca felújítása		
Szakág: Útberendezés	Méretarány: Mh = 1:500	Terv faja: Kiviteli
Részmuvelet: Részletes Helyrajzi Rajz 2. Derkovits Gyula ut (0+400 - 0+798 kusz. között)	Rajzszám: A1C1_5.2_K_V01	
Feladós Tervező: Horváth Zoltán	Feladós Tervező: Tarsos László	
KE-K/09-0777	KE-T/09-0880	
Tervezői irányító: <i>[Signature]</i>	Tervezői munkák: <i>[Signature]</i>	
Iski László	Mátis Péter	Gáva Dóra
A terv a CIVIS KOMPLEX MERNÖK Kft. szellemi tulajdona.		