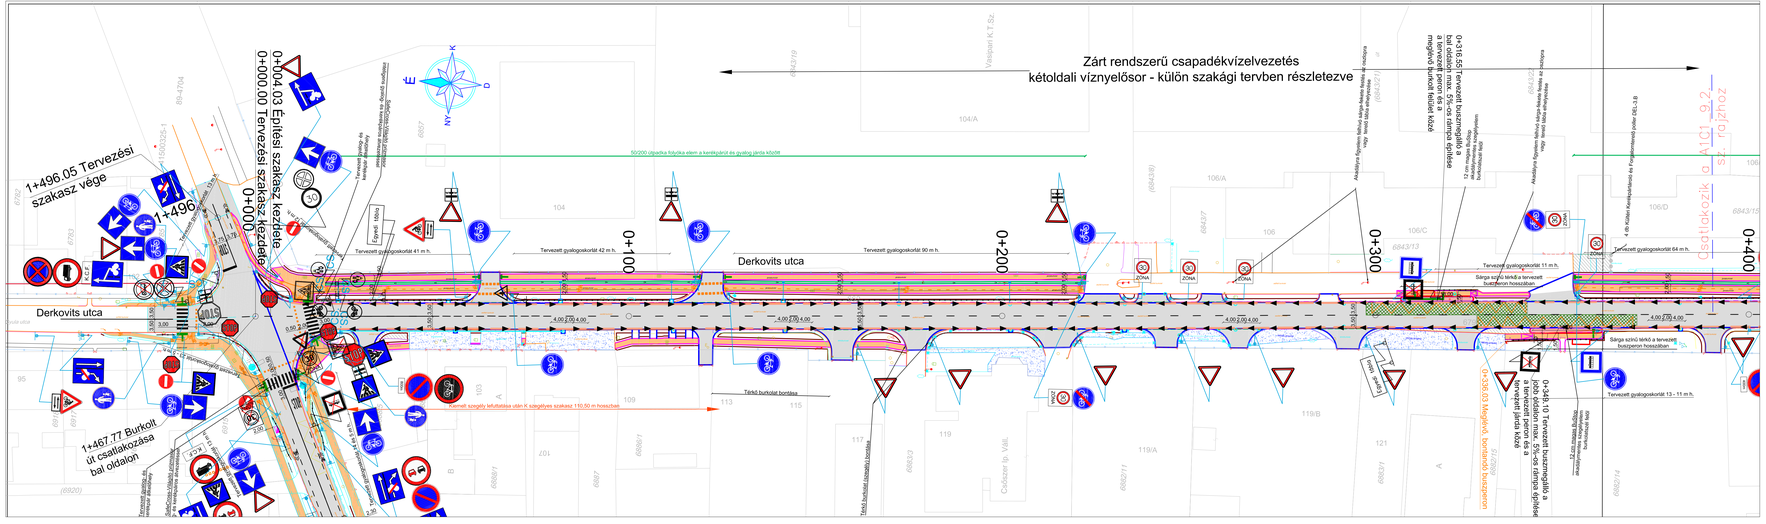
Zárt rendszerű csapadékvízelvezetés
kétoldali víznyelősor - külön szakági tervben részletezve
1+496.05 Tervezési szakasz vége
0+004.03 Építési szakasz kezdete
0+000.00 Tervezési szakasz kezdete
1+496
Derkovits utca
Derkovits utca
0+100
0+200
0+300
0+400
Csatlakozik a A1C1_9.2 sz. rajzhoz
1+467.77 Burkolt út csatlakozása bal oldalon
Tervezett gyalogoskorlát 42 m h.
Tervezett gyalogoskorlát 90 m h.
Tervezett gyalogoskorlát 11 m h.
Tervezett gyalogoskorlát 64 m h.
Tervezett gyalogoskorlát 13 - 11 m h.
Tervezett gyalogoskorlát 41 m h.
Sárga szín: térkő a tervezett buszperon hosszában
Sárga szín: térkő a tervezett buszperon hosszában
Tükrös burkolat bontása
Kamat szegély lefutatása után K sávszélesség szakasz 110,50 m hosszban
50/200 típusú folyóka elem a kerékpárút és gyalog járda között
0+316.55 Tervezett buszmegálló a bal oldalon max. 5% os lejtős szakasz a tervezett járda szintjétől
0+349.10 Tervezett buszmegálló a jobb oldalon max. 5% os lejtős szakasz a tervezett járda szintjétől
Gyalogos átkelőhely
Szabad szélesség biztosítása a gyalogos forgalom részére
Szabad szélesség biztosítása a gyalogos forgalom részére
Szabad szélesség biztosítása a gyalogos forgalom részére