


Tervező szervezet: CIVIS KOMPLEX MÉRŐK KFT 4030 Debreccen, Gizella utca 13/D Tel.: 06-30-582-7229 E-mail: info@ckmkft.hu		Tervező: Nyíregyháza Megyei Jogú Város Önkormányzata 4401 Nyíregyháza, Kossuth tér 1.		Dátum: 2017. december
Projekt azonosító: TOP-6.1.5-15-NY-2016-00002				
Projekt címe: „Gazdaságfejlesztés és munkaerő-mobilitás fejlesztését szolgáló közlekedésfejlesztés Nyíregyháza délkieseti és délnyugati területein”				
Terv tárgya: Nyíregyháza, Derkovits Gyula utr felújítása				
Szakai: Útberendezés	Méretarány: M = 1:500	Terv fajlat: KIVITELI		
Részművelet: Forgalomtechnikai Helyszínrajz 2 Derkovits Gyula ut (0+400 - 0+798.92 között)	Rajzszám: A1C1_9.2_K_V01			
Feladat Tervező: Horváth Zsolt	Feladat Tervező: Tarcsai László			
KE-K/09-0777	KE-T/09-0880			
Tervezős lánnyitó: Iskai László	Tervezős lánnyitók: Mátis Péter, Gáya Dóra			
A terv a CIVIS KOMPLEX MÉRŐK Kft. szellemi tulajdona.				

Jelmagyarázat

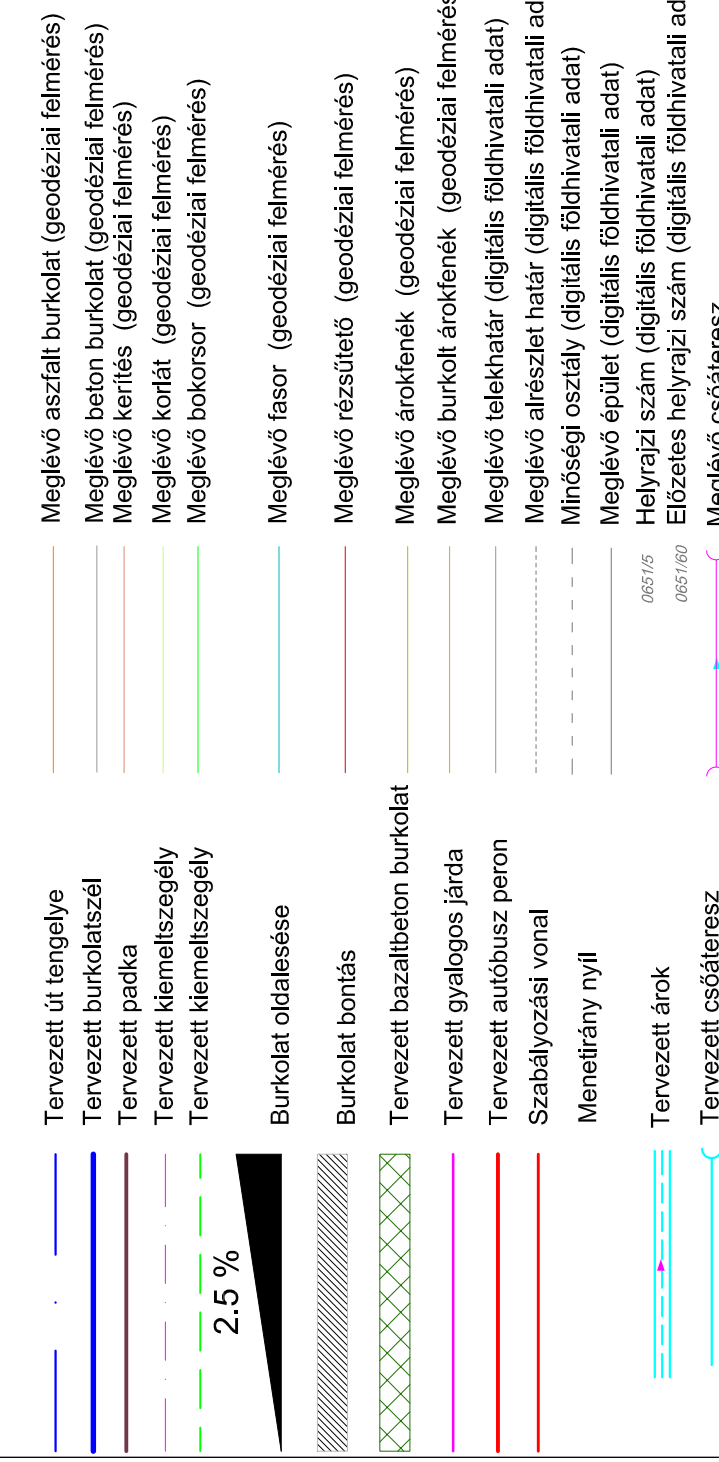

Megjegyzés:
A vízépítési részleteket a megfelelő vízépítési szakági helyszínrajzok tartalmazzák.

