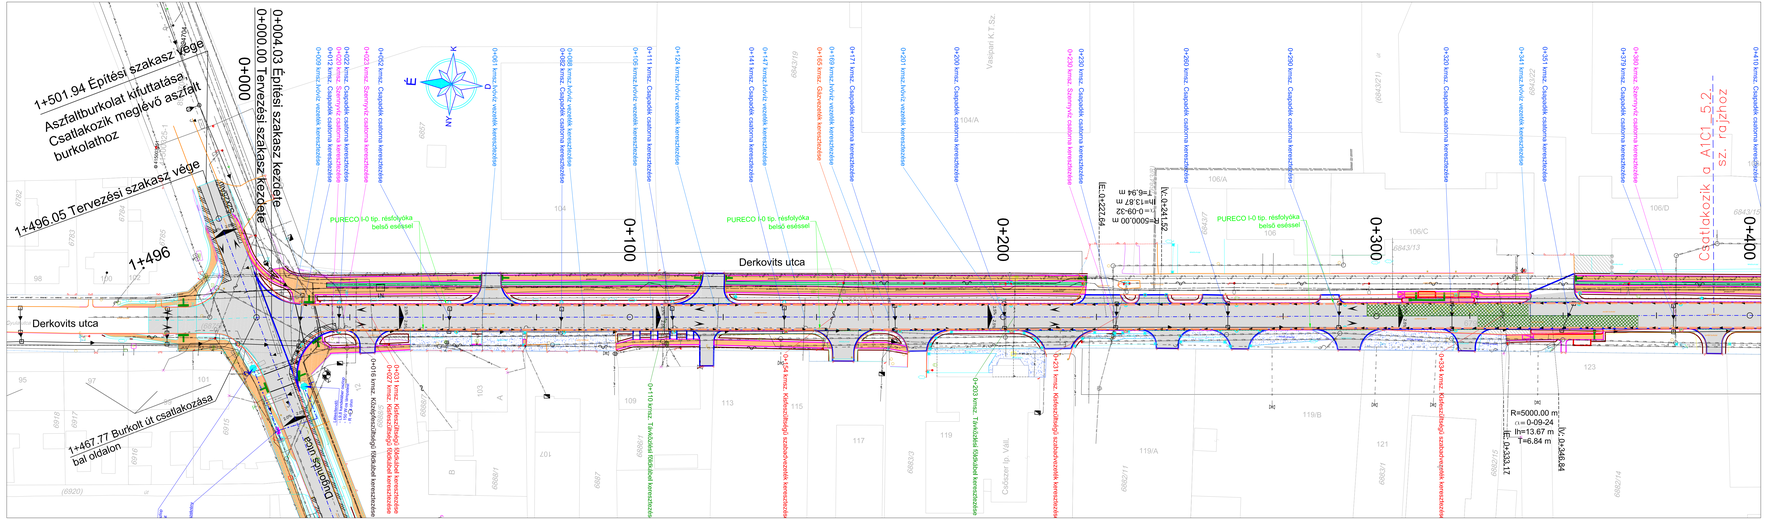

Jelmagyarázat

- Tervezett út tengelye
- Tervezett burkolatszél
- Tervezett padka
- Tervezett kiemelőszegély
- Tervezett süllyesztett szegély
- Tervezett K szegély
- 2,5 %
- Burkolat oldalesése
- Burkolat bontás
- Tervezett bazaltbeton burkolat
- Tervezett gyalogos járda
- Tervezett autóbusz peron
- Szabályozási vonal
- Menetirány nyíl
- Tervezett árok
- Tervezett csatornarács
- Meglévő aszfalt burkolat (geodétiál felmérés)
- Meglévő beton burkolat (geodétiál felmérés)
- Meglévő kerítés (geodétiál felmérés)
- Meglévő korlát (geodétiál felmérés)
- Meglévő loksonor (geodétiál felmérés)
- Meglévő fácsor (geodétiál felmérés)
- Meglévő vízszintű (geodétiál felmérés)
- Meglévő árokfenék (geodétiál felmérés)
- Meglévő burkolt árokfenék (geodétiál felmérés)
- Meglévő telekhatár (digitális fölöhivatali adat)
- Meglévő alrészlet határ(digitális fölöhivatali adat)
- Minőségi osztály (digitális fölöhivatali adat)
- Meglévő épület (digitális fölöhivatali adat)
- 065/15 Helyrajzi szám (digitális fölöhivatali adat)
- 065/162 Épületes helyrajzi szám(digitális fölöhivatali adat)
- Meglévő oszlaterasz

Megjegyzés:

A vízépítési részleteket a megfelelő vízépítési szakági helyszínrajzok tartalmazzák.

Meglévő közművek

- SZV SZV SZV — Meglévő szennyvízcsatorna
- V V V V — Meglévő vízvezeték
- DHÍ DHÍ — Meglévő kis fesz. fogy. csatl. elektromos légvezeték
- 20k 20k 20k — Meglévő nagy fesz. fogy. csatl. elektromos légvezeték
- Meglévő csapadékvíz nyomóvonal
- GÁ GÁ — Meglévő gáz vezeték
- Meglévő UPC vezeték
- GÁ GÁ — Meglévő Gáz vezeték
- MVM NET MVM NET — Meglévő MVM NET vezeték

Tervező szervezet: CÍVIS KOMPLEX MÉRNÖK KFT 4030 Debrecen, Gizella utca 13/D Tel.: 06-30-582-7229 E-mail: info@ckmkft.hu	CÍVIS KOMPLEX MÉRNÖK KFT
Megbízó: Nyíregyháza Megyei Jogú Város Önkormányzata 4401 Nyíregyháza, Kossuth tér 1.	Tervszám: CKM-041-5/2017 — Dátum: 2017. december
Projekt azonosító: **TOP-6.1.5-15-NY1-2016-00002**	
Projekt címe: **„Gazdaságfejlesztést és munkaerő-mobilitás ösztönzését szolgáló közlekedésfejlesztés Nyíregyháza délkeleti és déllnyugati területein"**	
Terv tárgya: **Nyíregyháza, Legyező utca, Dugonics utca felújítása**	
Szakág: Közműgenplan — Méretarány: Mh = 1:500 — Terv fajta: Kiviteli	
Részművelet: Egyesített közműhelyszínrajz 1 Derkovits Gyula út (0+000 - 0+400 km-ig, kizárt)	Rajszám: G0_3.1_K_V01
Felelős Tervező: Horváth Zsolt KE-K/09-0777 — Felelős Tervező: Tarcsai László KE-T/09-0880	
Tervezői irányítók: Iskli László — Tervezőmérnök: Máltis Péter — Tervezőmérnök: Gálva Dóra	

A terv a CÍVIS KOMPLEX MÉRNÖK Kft. szellemi tulajdona.