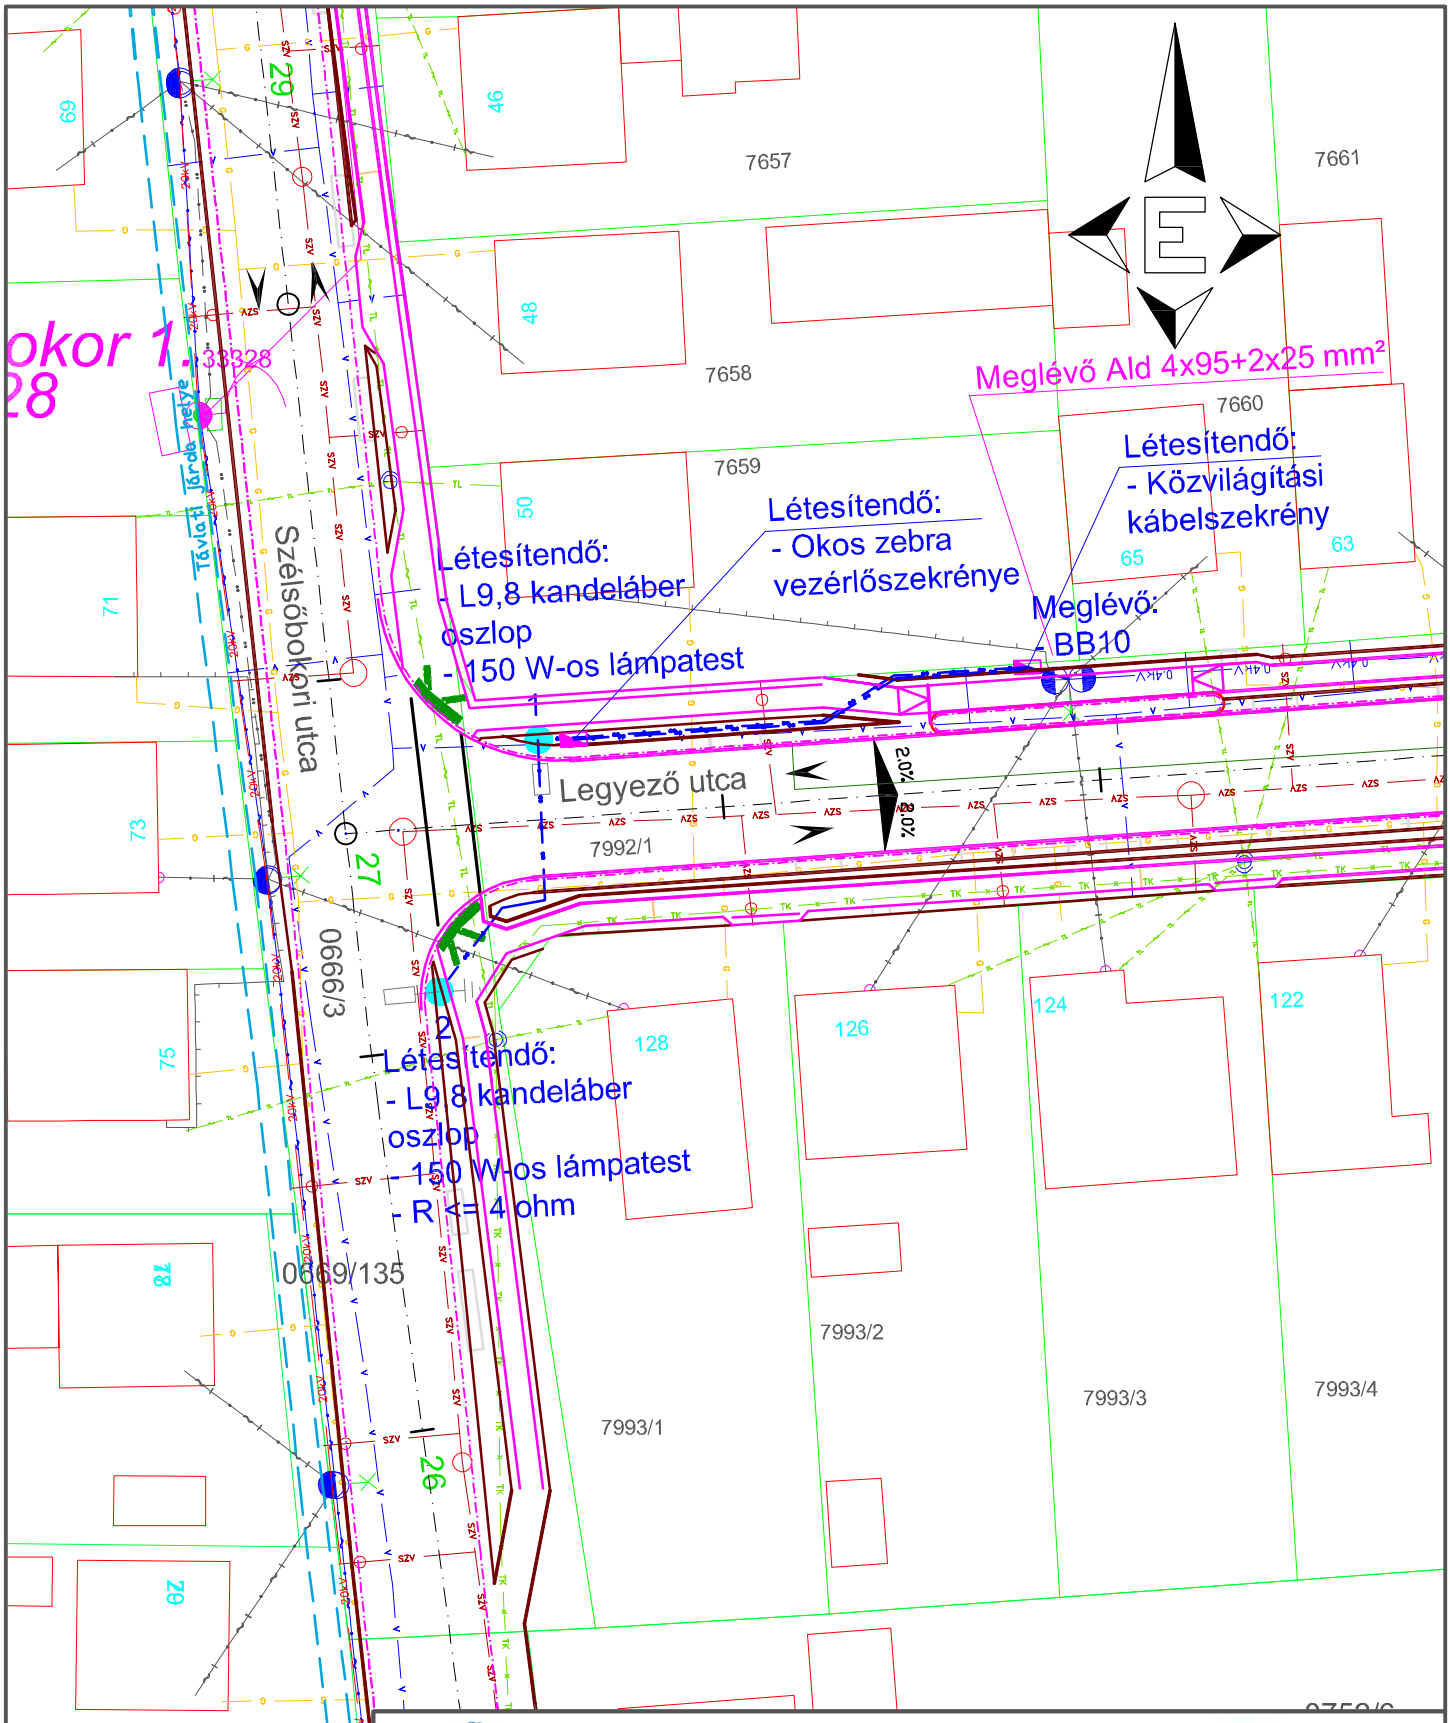

MOHA-BILK Bt. 4400 Nyíregyháza, Árpád u. 49. 2/9.
TEL/fax: 42/402-428, Mobil: 20/421-18-62

MS CERT MSZ EN ISO 9001:2009 Reg.sz.: MSC 111209

Munka megnevezése:
Gazdaságfejlesztést és munkaerő-mobilitás ösztönzését szolgáló közlekedésfejlesztés Nyíregyháza délkeleti és délnyugati területein (Legyező u., Derkovits u., Rókabokori út közvilágítási hálózat átépítése, létesítése)

Rajz megnevezése: Nyomvonalrajz (Létesítés)

Tervező: Török Krisztián		Aláírás:	
Kamarai nyilv. tart. sz., tervezői jog.: 15-0710/HSZK-sz-2,HVT-sz-2			
Kelt: 2017.12.20.	Méretarány: 1:500	Tervszám: TK-201/2017	Rajzszám: 201-2/2017