

Tervező szervezet:
CIVIS KOMPLEX MÉRNÖK KFT
4030 Debrecen, Gizella utca 13/D
Tel.: 06-30-582-7229
E-mail: info@ckmkt.hu



Megbízó: Nyíregyháza Megyei Jogú Város Önkormányzata
4401 Nyíregyháza, Kossuth tér 1.

Tervezés: CKM-041-5/2017
Dátum: 2017 december


Projekt azonosító: TOP-6.1.5-15-NY1-2016-00002

Projekt címe: „Gazdaságfejlesztést és munkaerő-mobilitás ösztönzését szolgáló közlekedésfejlesztés Nyíregyháza délkeleti és délnyugati területein”


Terv tárgya: Nyíregyháza, Derkovits Gyula út felújítása

| | | | | | |
|--------------------------------------------------------|---------------------------|------------------|----------------|------------------|----------------|
| Szakág: | Úttervezés | Méretarány: | M = 1:50 | Terv fajta: | Kivitelei |
| Részművelet: | Mintakeresztmetszelvények | | | Rajzszerkesztés: | A1C1_7.1_K_V01 |
| Felelős Tervező: | Horváth Zsolt | Felelős Tervező: | Tarcsai László | | |
| KÉ-K/09-0777 | | KÉ-T/09-0880 | | | |
| Tervezés irányító: | | Tervezőmérnök: | | Tervezőmérnök: | |
| Iski László | | Mátis Péter | | Gáva Dóra | |
| A terv a CIVIS KOMPLEX MÉRNÖK Kft. szellemi tulajdona. | | | | | |

MINTAKERESZTSZELVÉNY
M1:50
Derkovits Gyula út
0+000–0+022,18 km sz. között

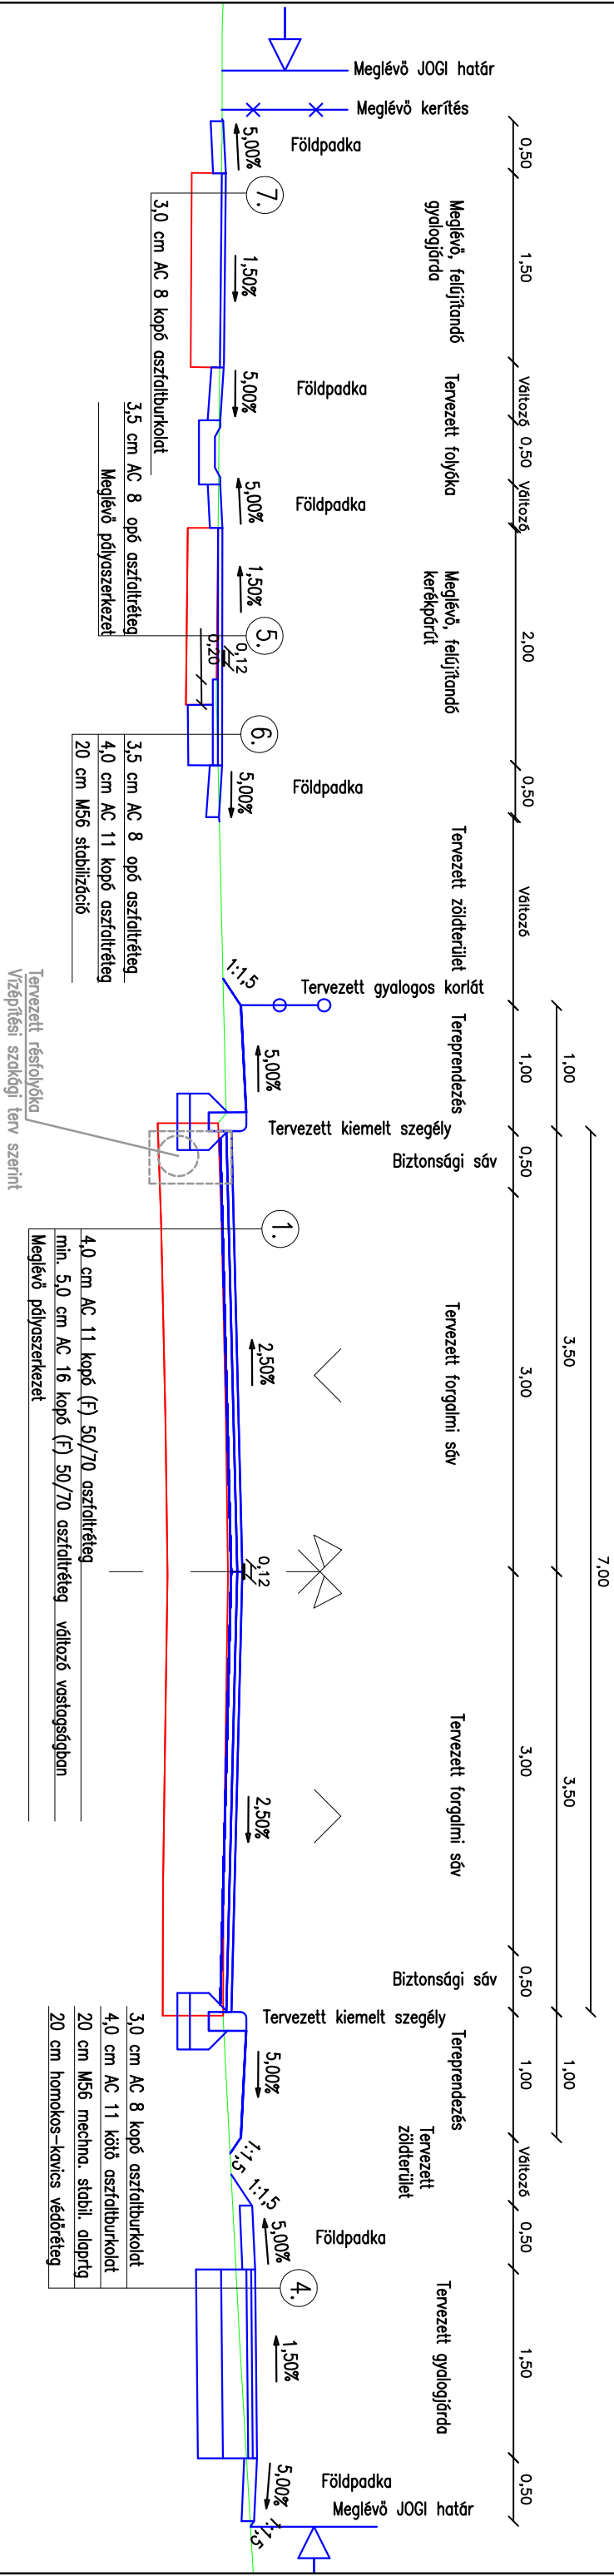


MINIAKERESZTSZELVÉNY
M1:50
Derkovits Gyula út
0+022,18 – 0+041,26 km sz. között

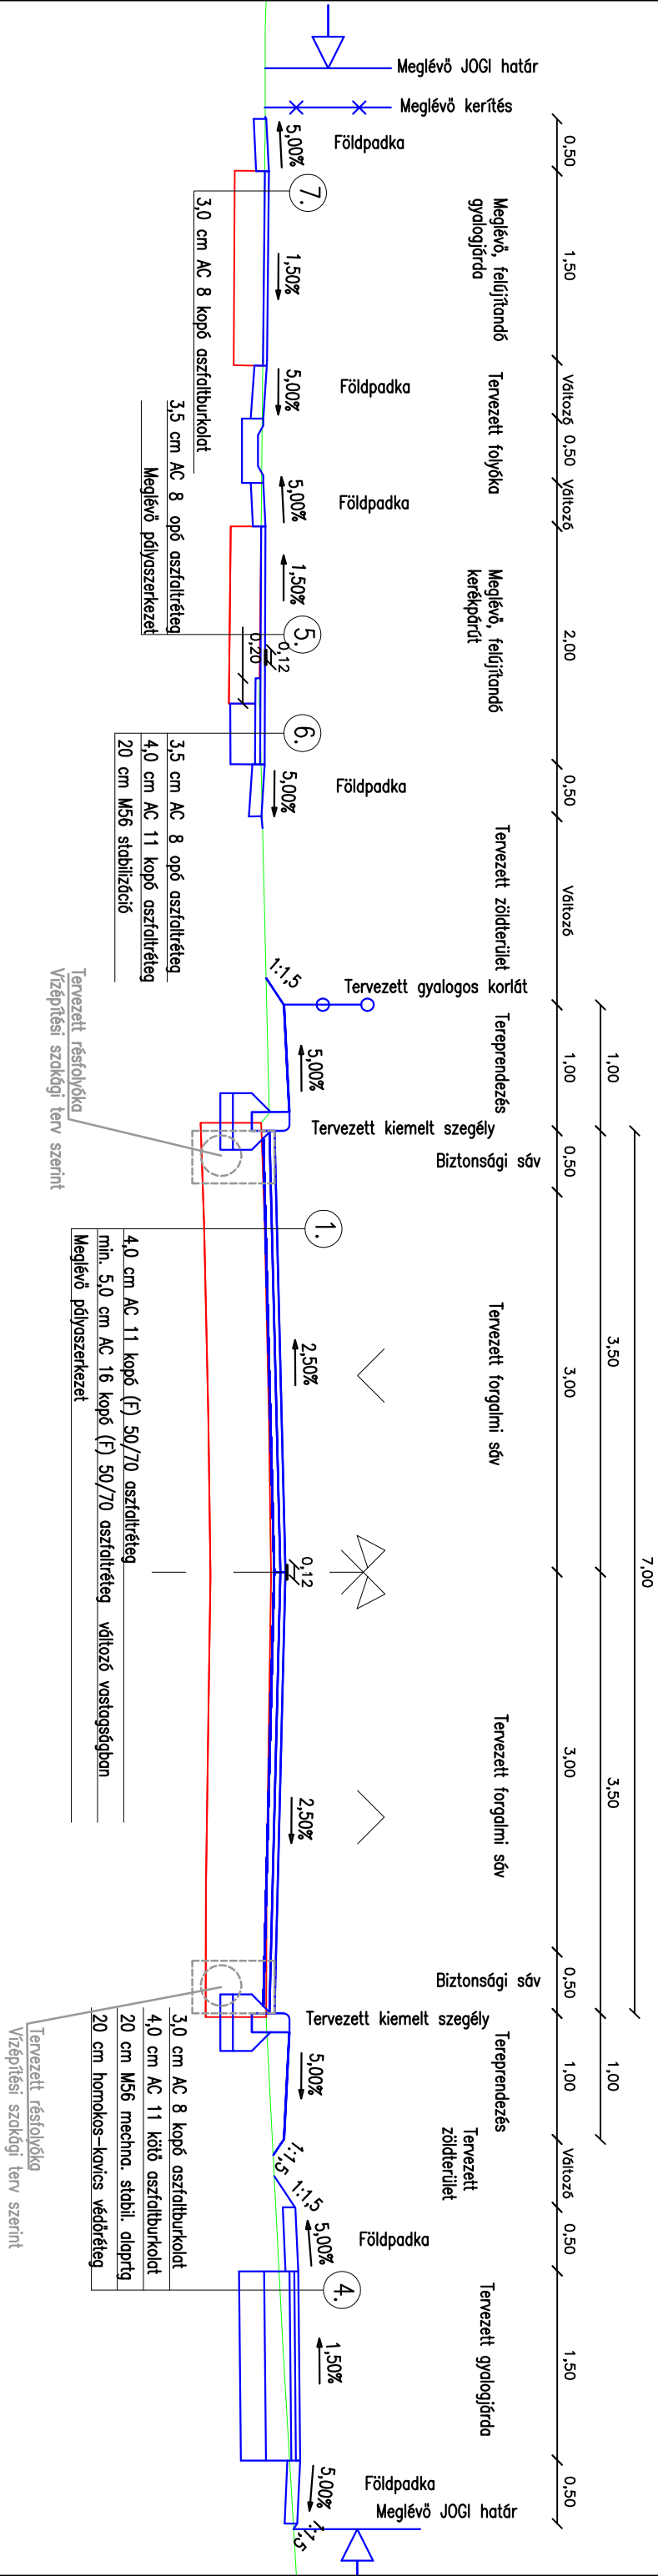

M1:50


| | | | |
|----------|-----------|--------|--------|
| 0+096,15 | -0+221,69 | km sz. | között |
| 0+558,49 | -0+581,27 | km sz. | között |

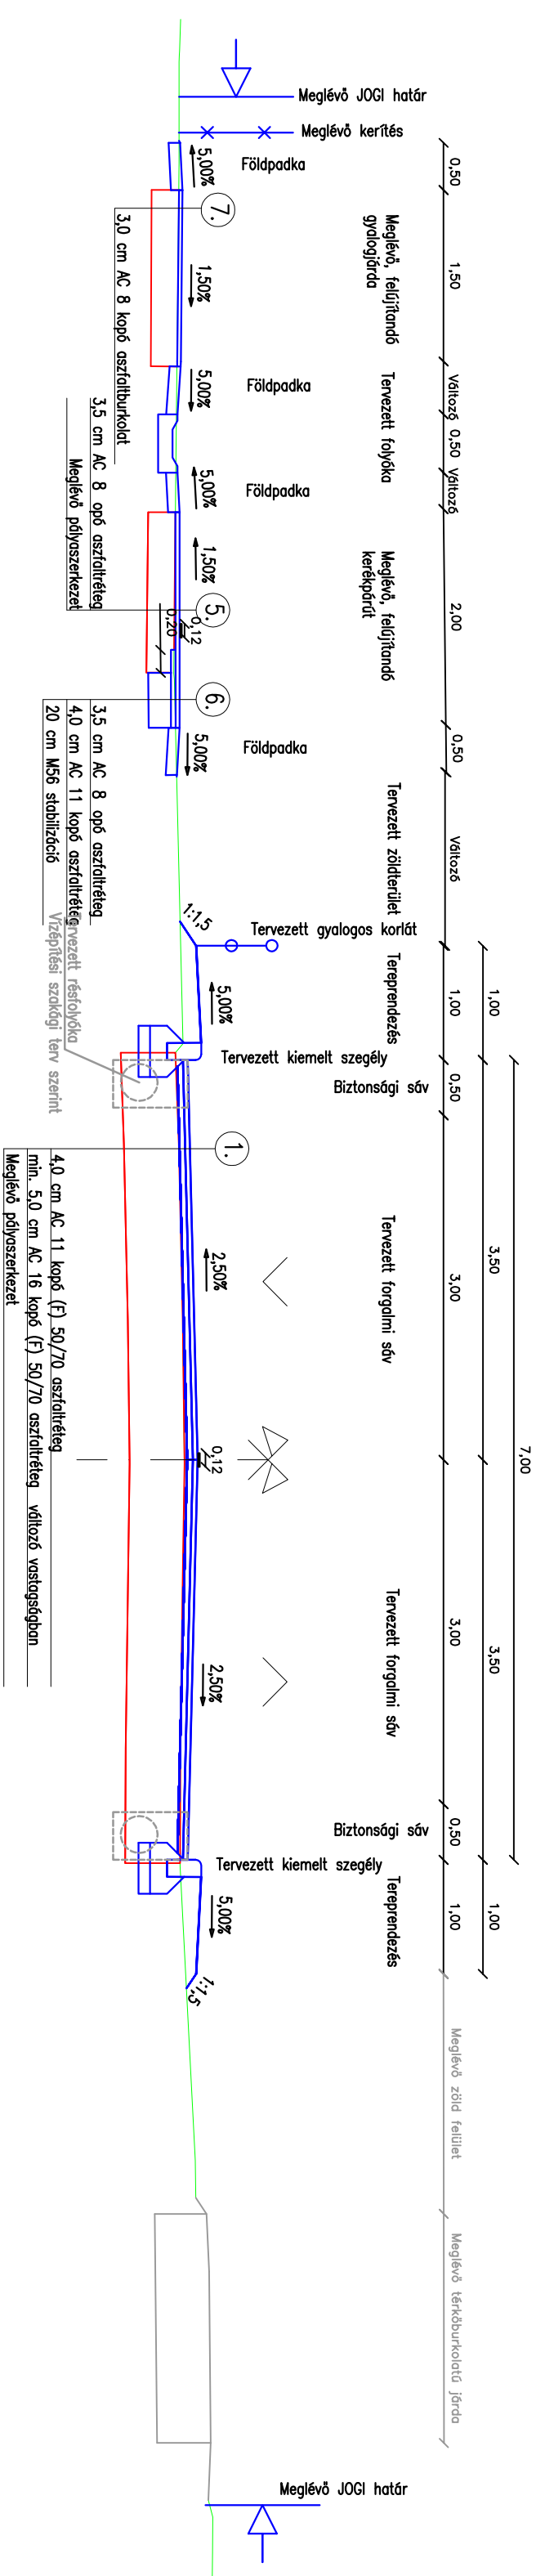


M1:50

Derkovits Gyula út

0+221,69 – 0+297,33 km sz. között

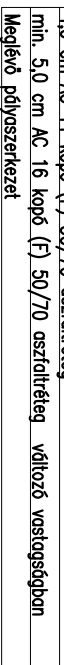


MINTAKERESZTSZELVÉNY
M1:50
Derkovits Gyula út
0+297,33–0327,09 km sz. között

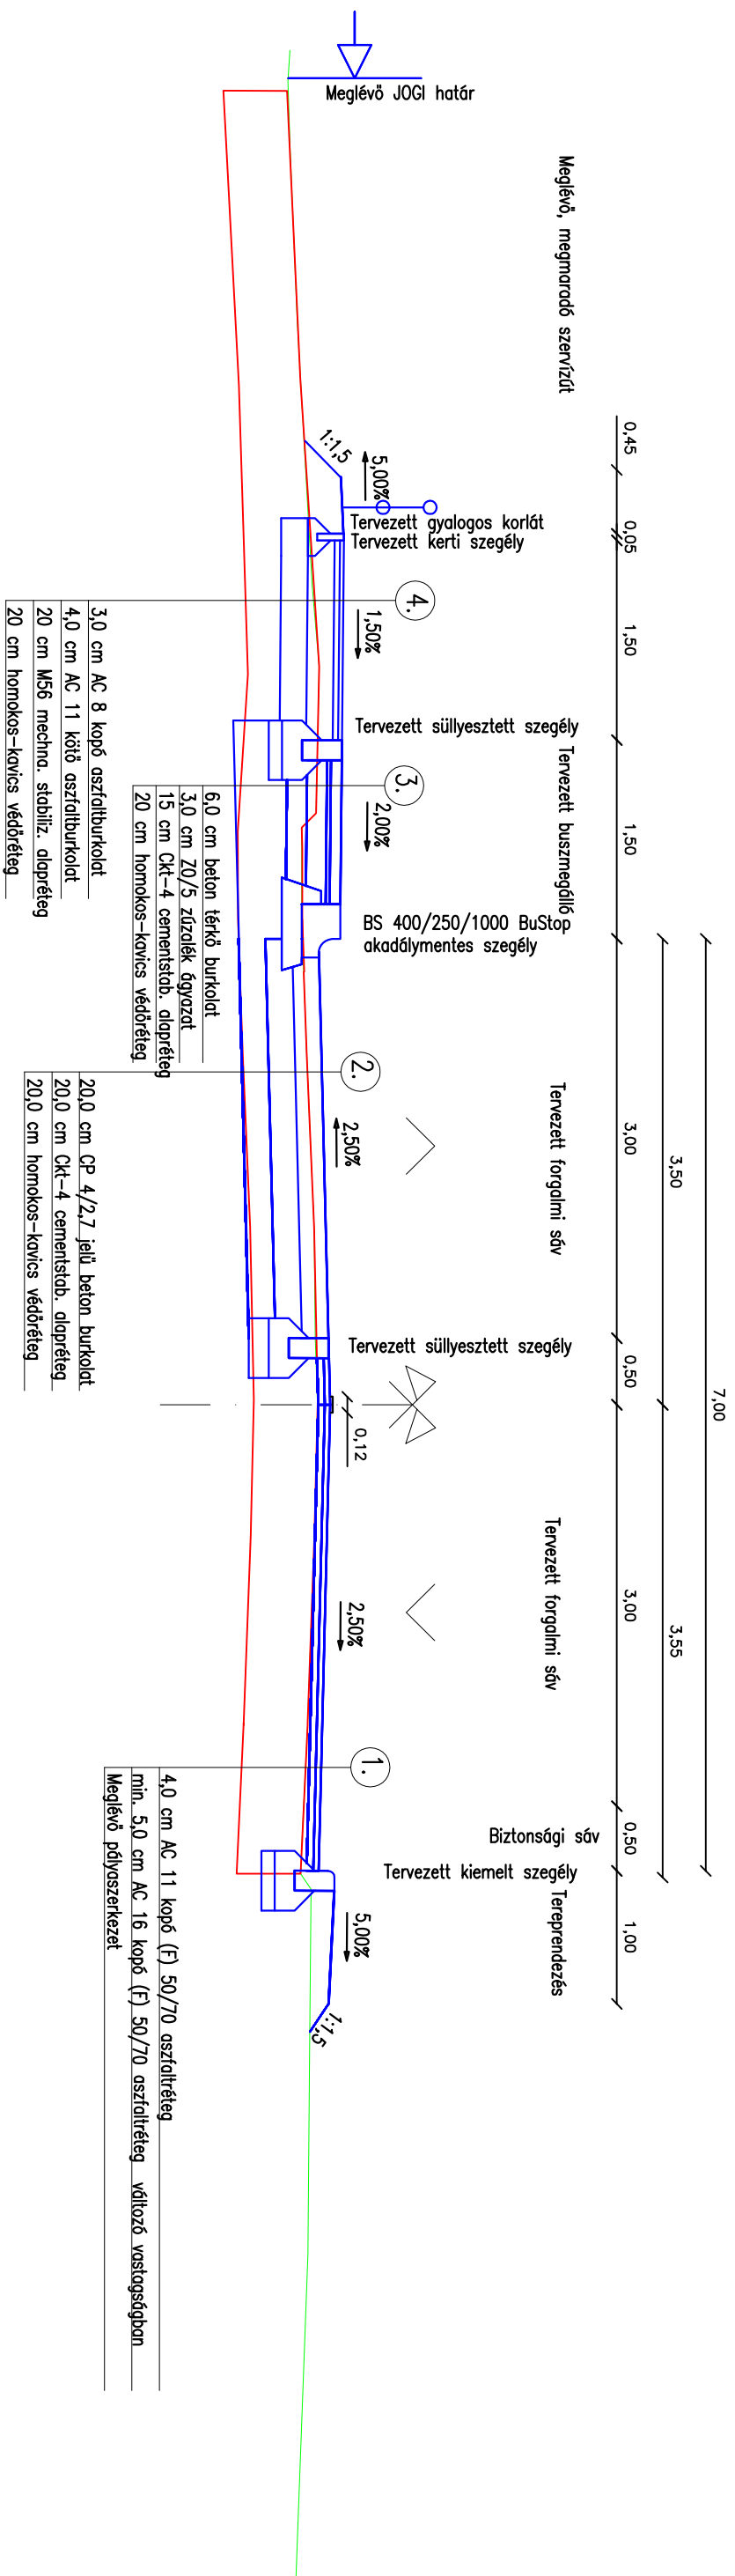


MINTAKERESZTSZELVÉNY
M1:50
Derkovits Gyula út

0+327,09 – 0+341,40 km sz. között

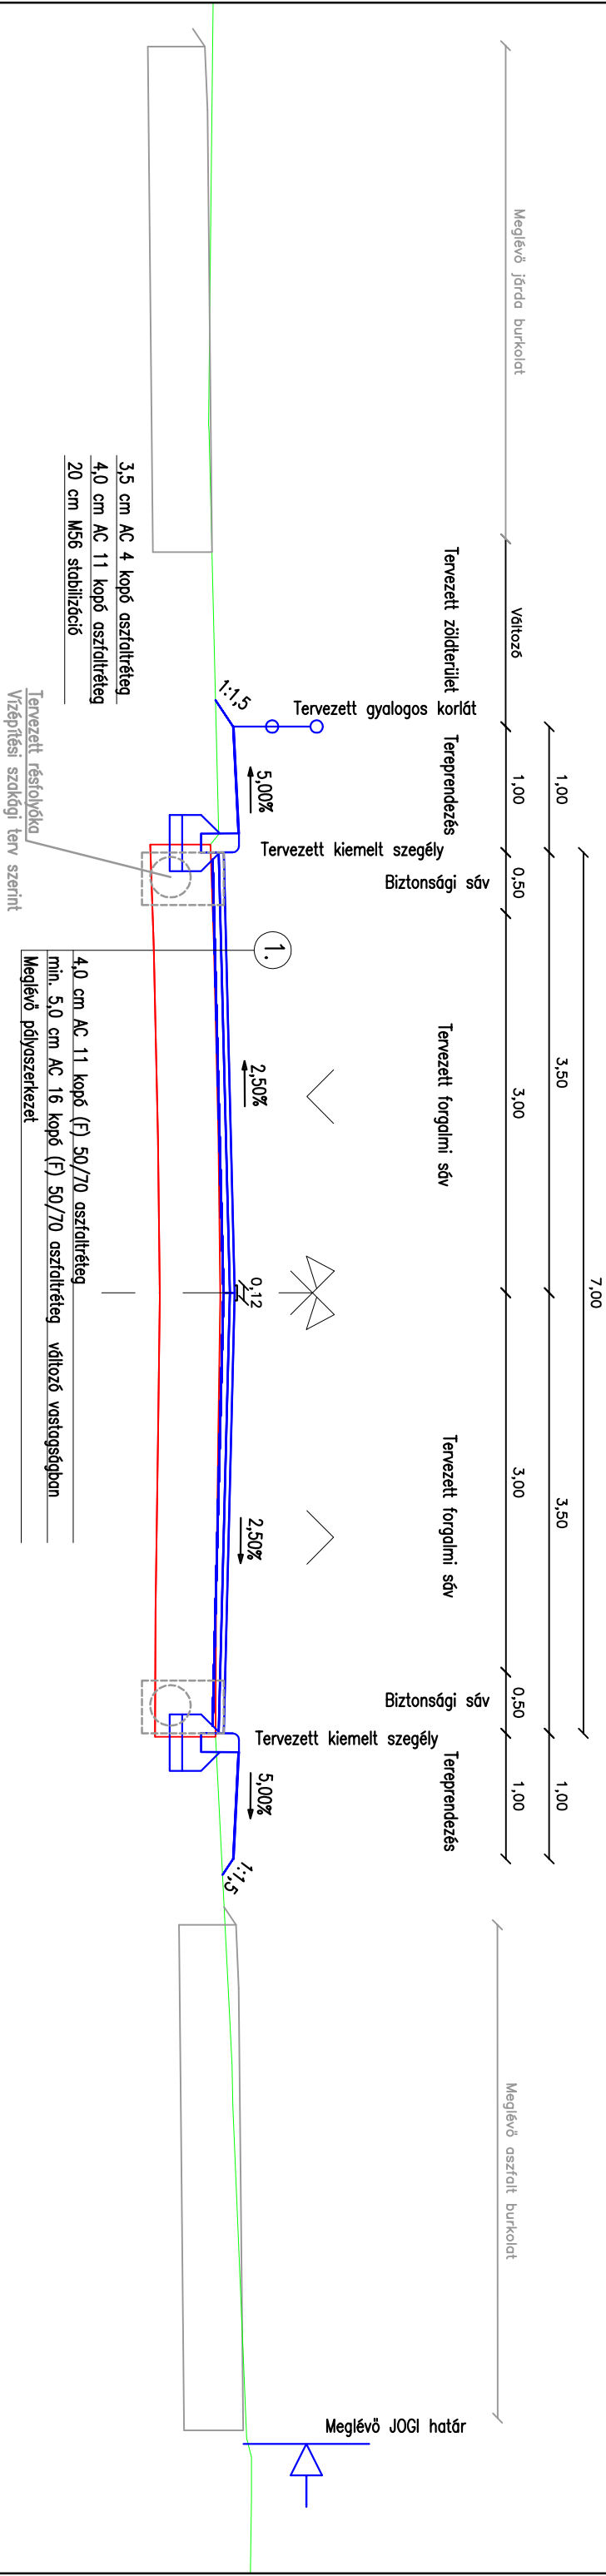


MINTAKERESZTSZELVÉNY
M1:50

| | | | |
|----------|---|----------|---------------|
| 0+341,40 | - | 0+558,49 | km sz. között |
| 0+601,76 | - | 0+652,01 | km sz. között |

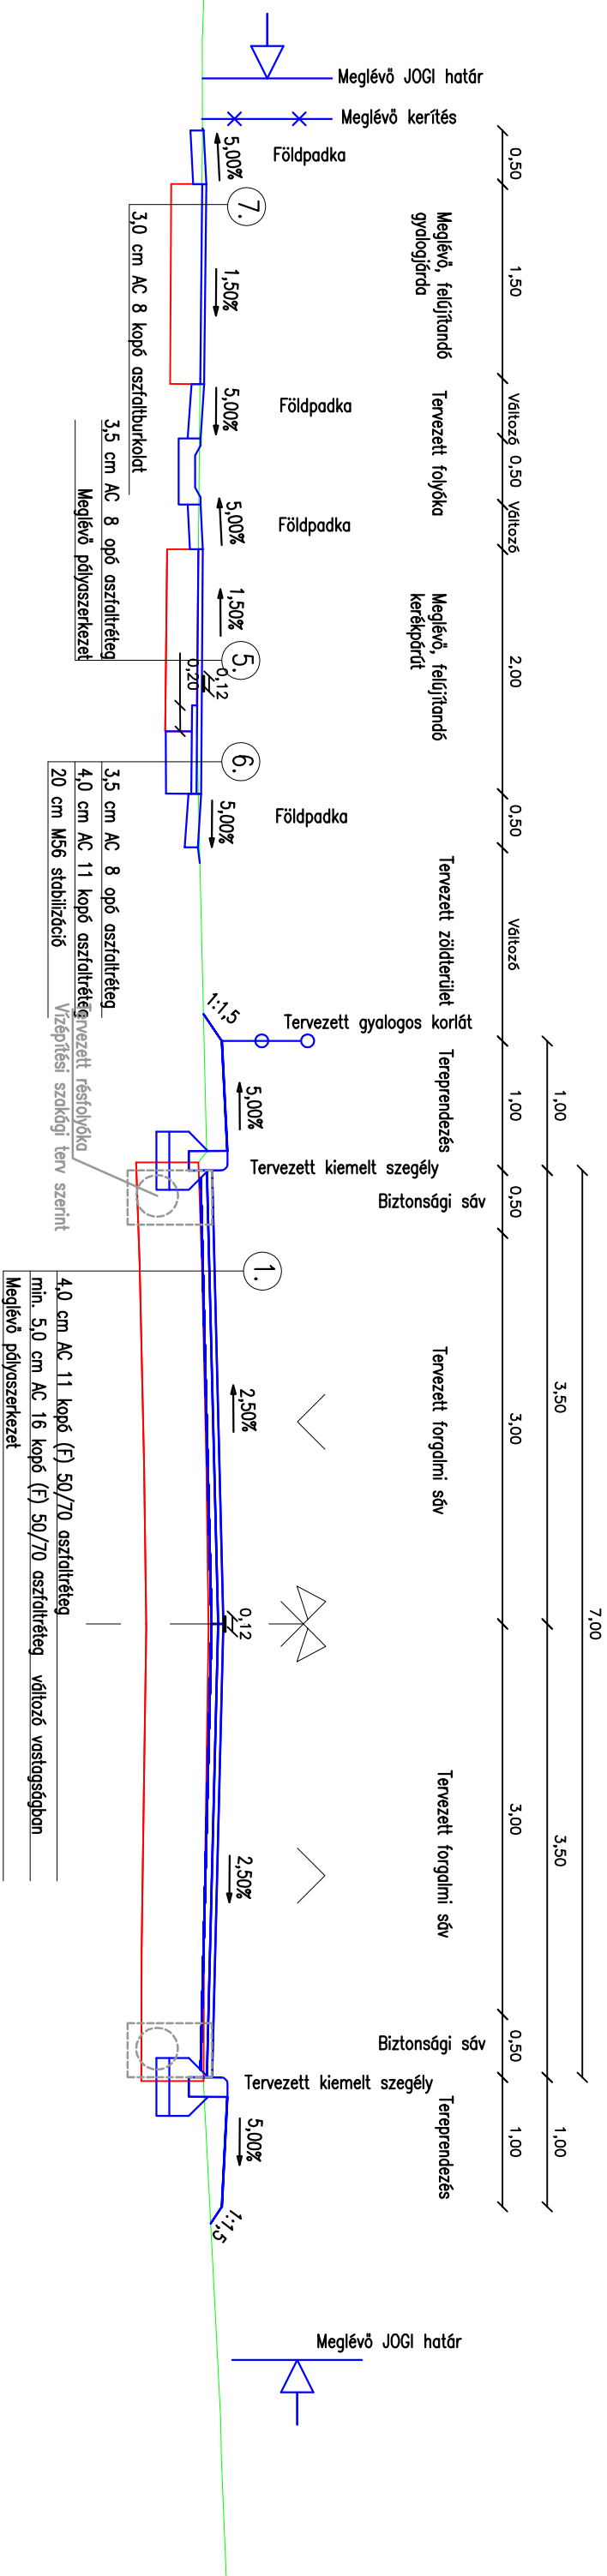


MINTAKERESZTSZELVÉNY
M1:50
Derkovits Gyula út

0+581,27 – 0+ 601,76 km sz. között

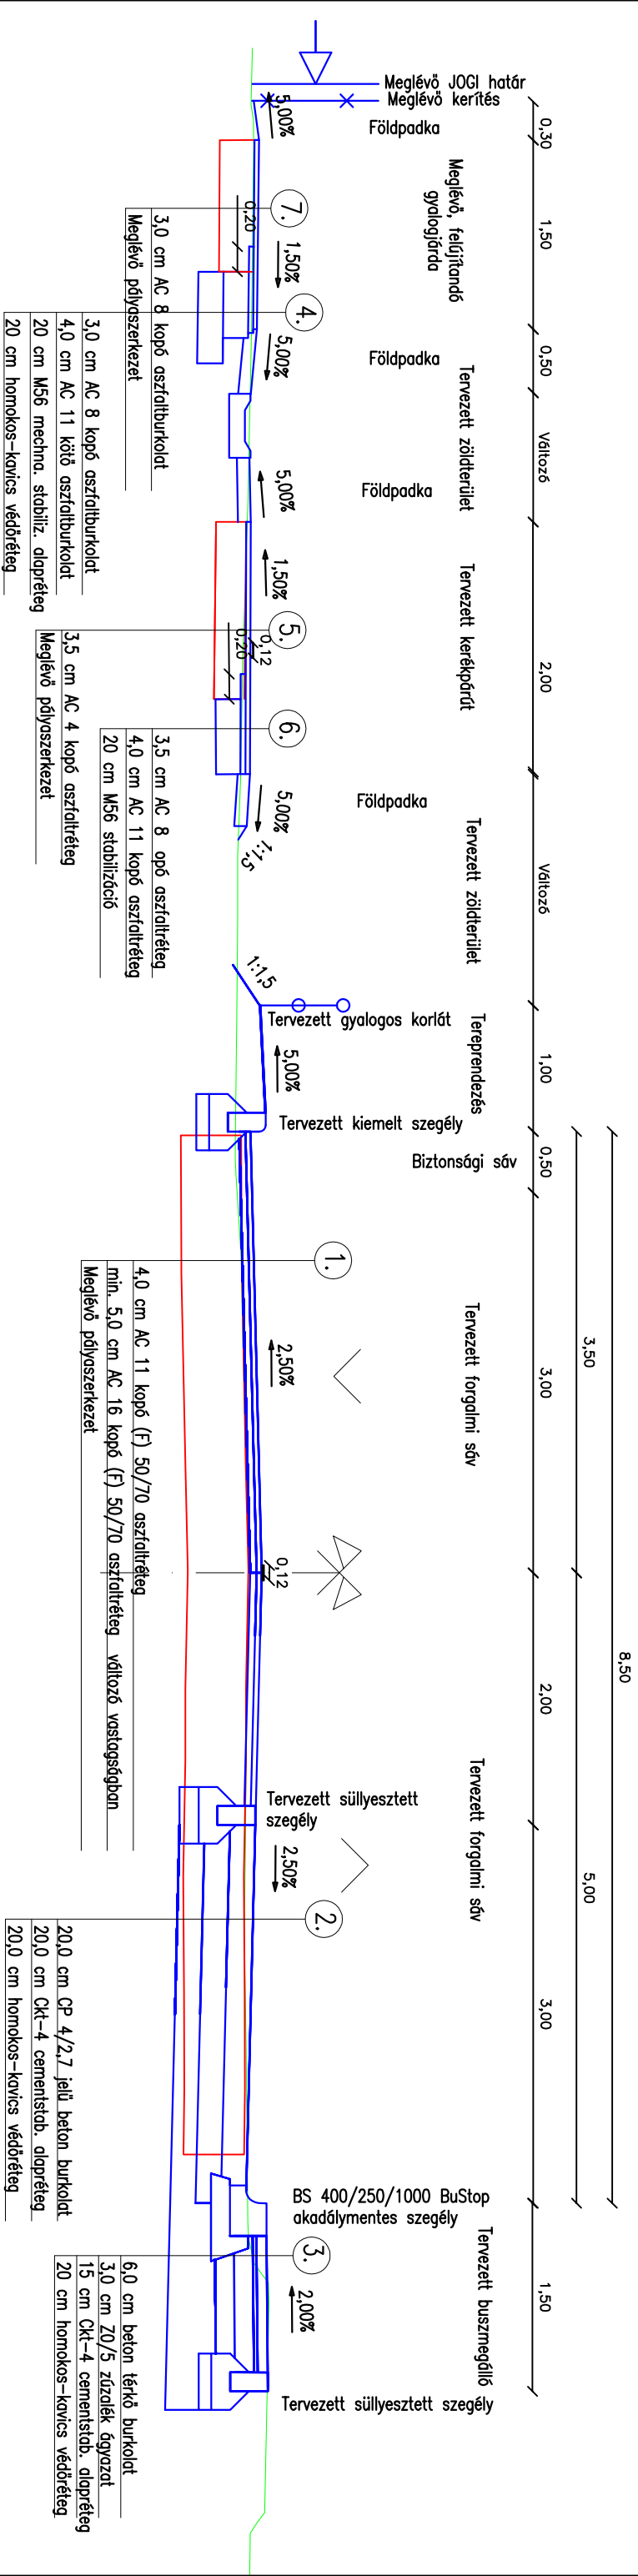

MINTAKERESZTSZELVÉNY
M1:50
Derkovits Gyula út
0+652,01 – 0+799,00 km sz. között

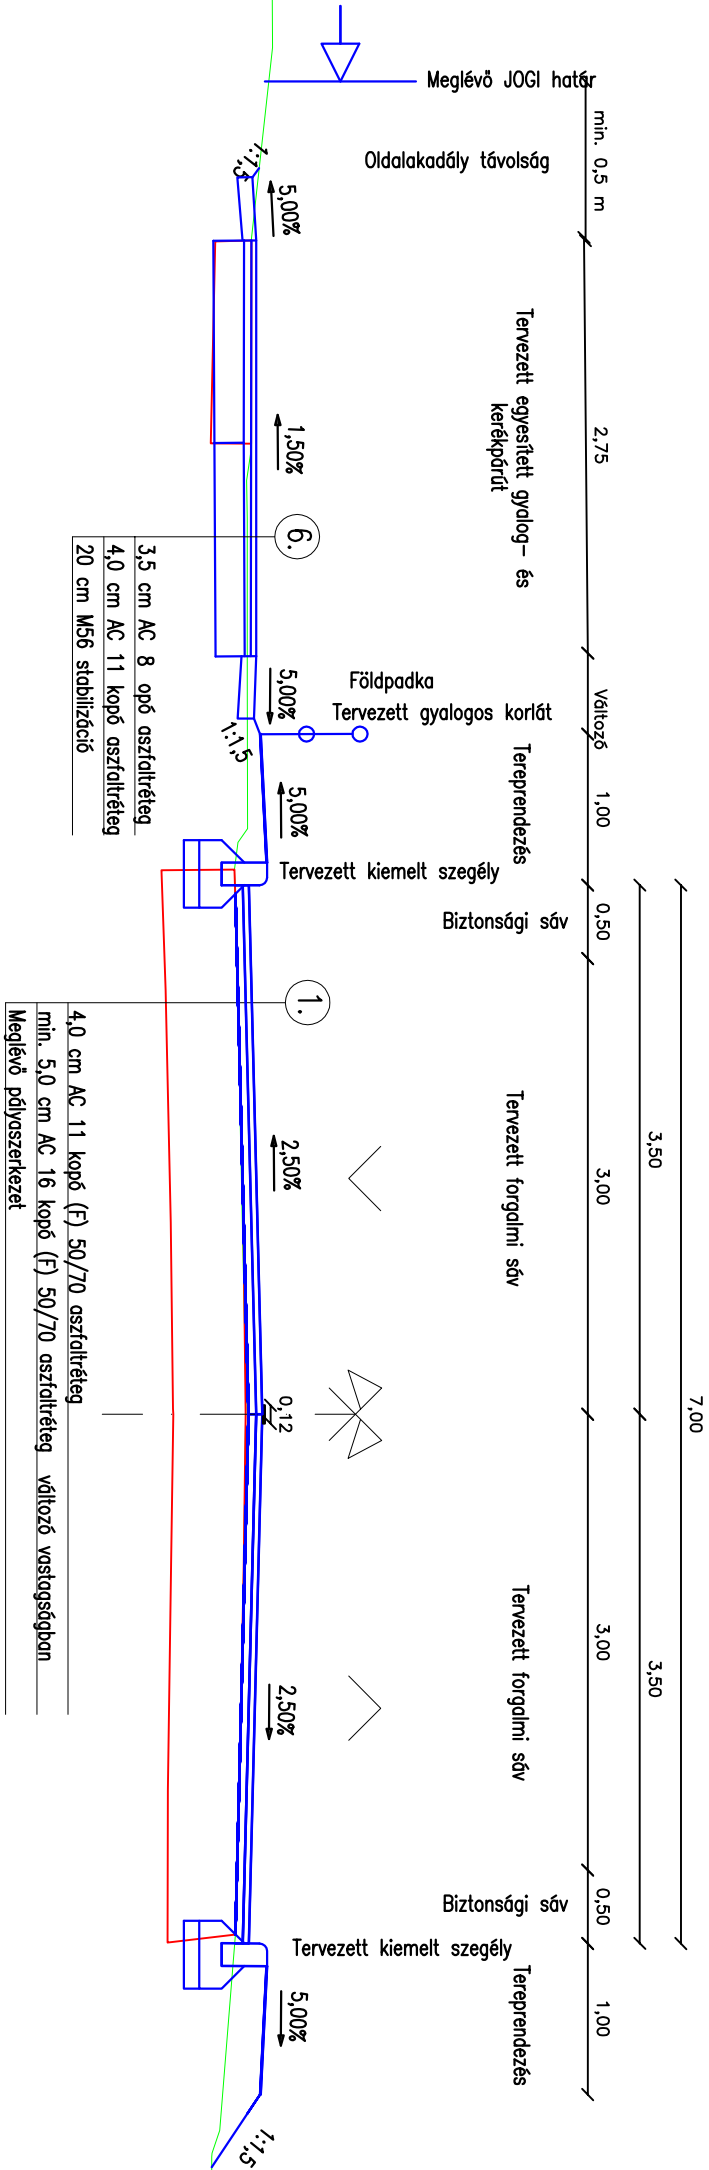

RÉSZLETRAJZ
Tervezett kiemelt szegély lesüllyesztése
útcsatlakozásoknál
M=1:50

Meglévő kerítés

Meglévő kerítés

Tervezett
járda

Tervezett
járda

Tervezett
kerékpárút

Tervezett
kerékpárút

max. 5%

max. 5%

max. 5%

max. 5%

min. 1,00 m

min. 1,00 m

min. 1,00 m

min. 1,00 m

Tervezett kiemelt, lesüllyesztett szegély

Tervezett kiemelt, lesüllyesztett szegély

Tervezett kiemelt szegély
lesüllyesztése 0-ra, 1,20 m
hosszon

Tervezett süllyesztett szegély

Tervezett kiemelt szegély


0,50
2,00
0,50

1,50
0,50
0,50
2,00
0,50

0,20


RÉSZLETRAJZ

Tervezett kiemelt szegély lesüllyesztése útcsatlakozásoknál
M=1:25

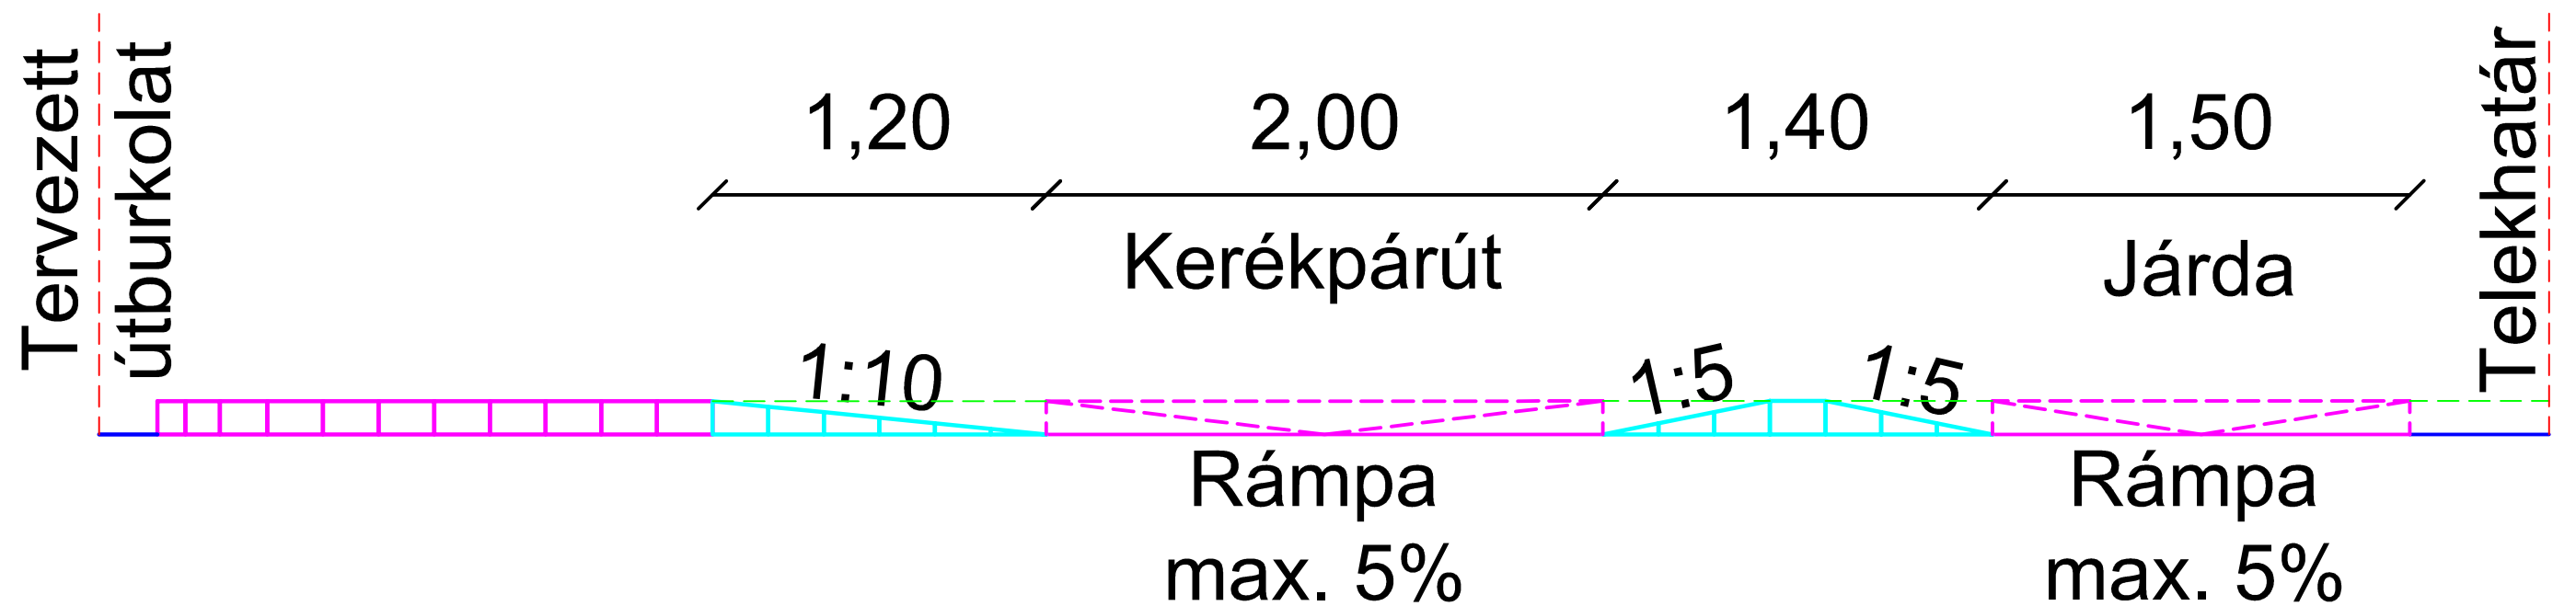


Vakvezető kő részletrajza

M=1:10

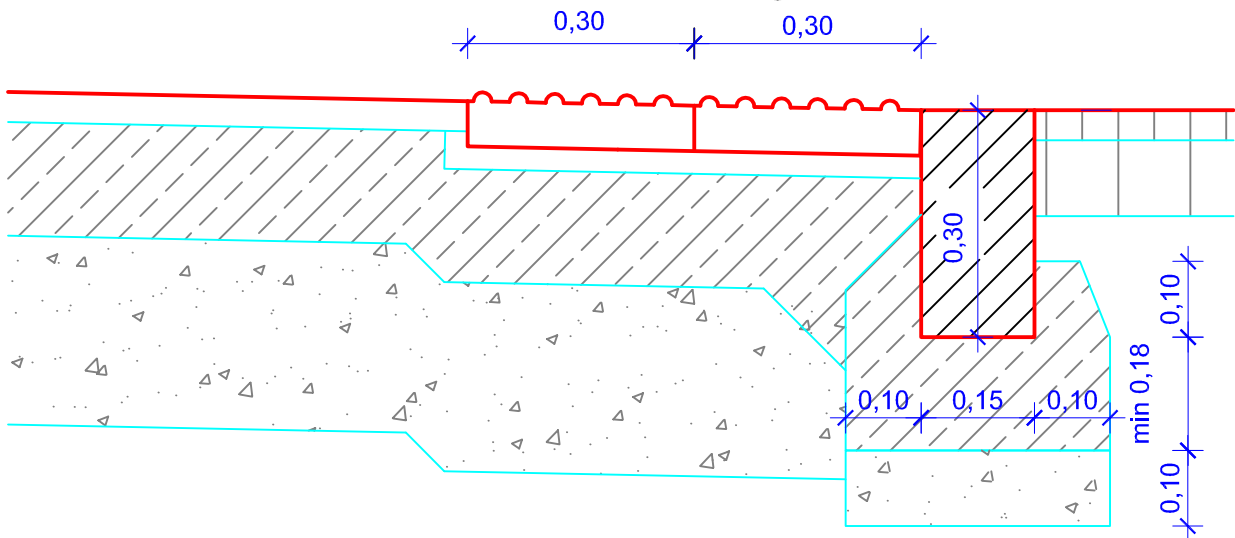


Kiemelt szegély süllyesztése

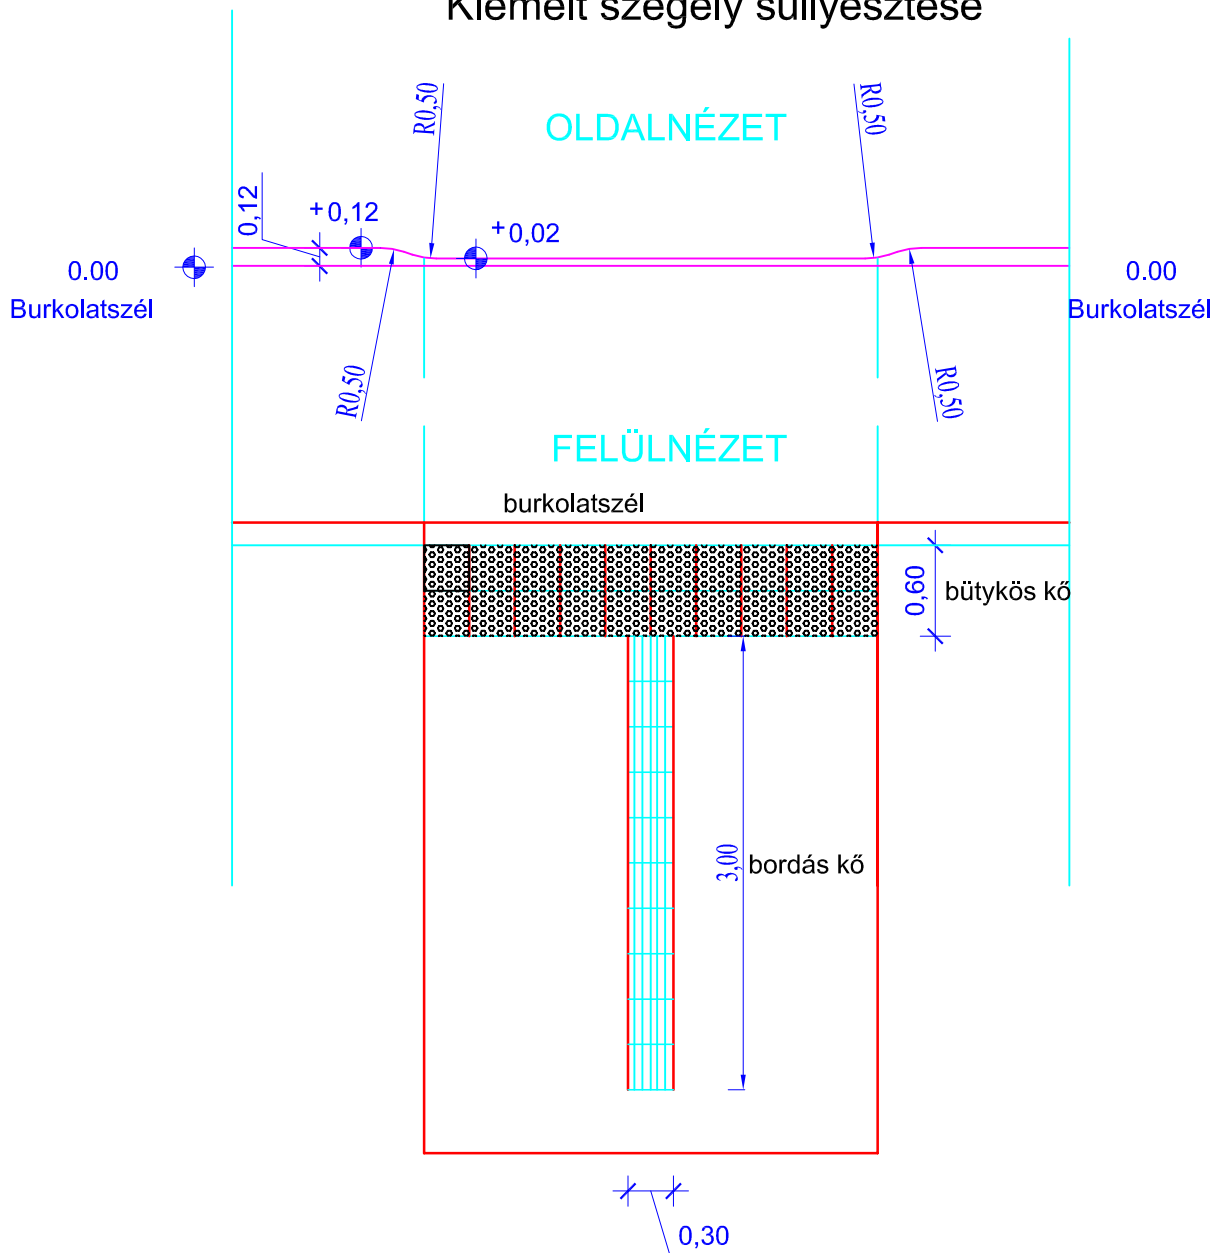


Beton vakvezető kő (fehér)

GYALOGOS CSÖKORLÁT

M= 1:20

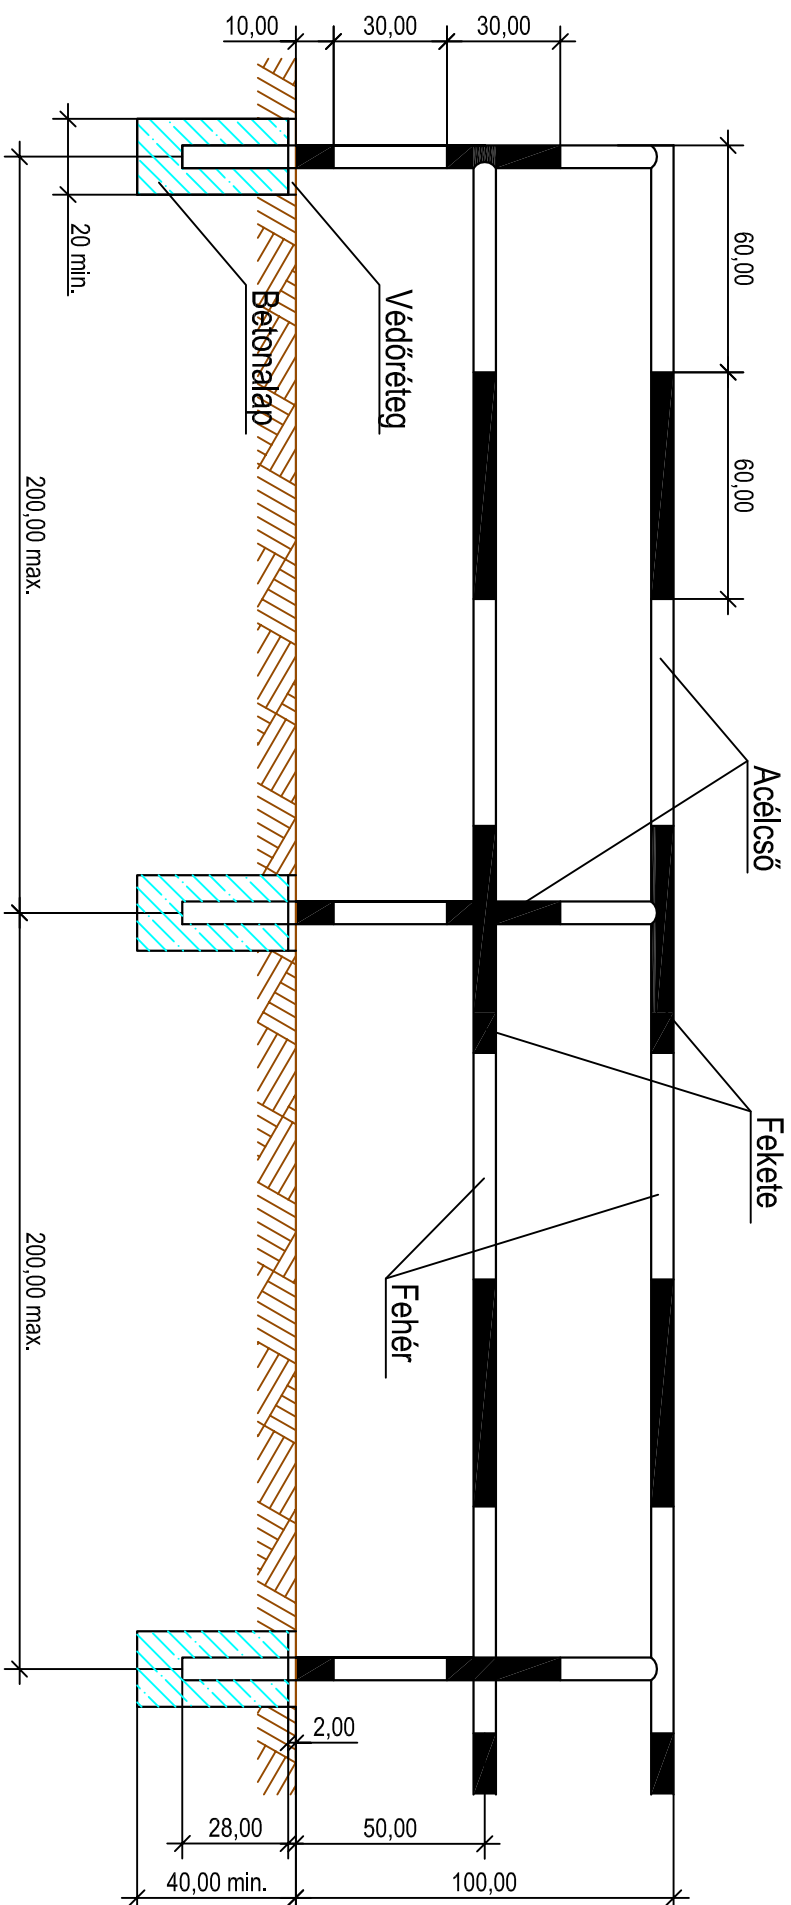

10 15 10 15/250 KIEMELT SZEGÉLY ELEM
M= 1:10

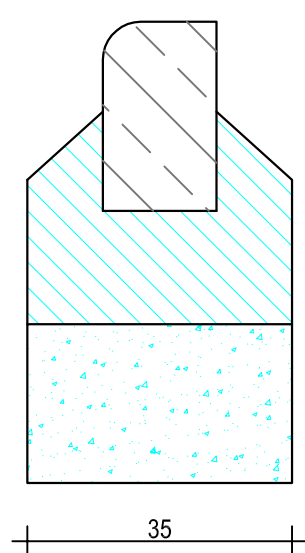


Kiemelt szegélyelem

Helyszíni beton alátámasztás

Homokos kavics ágyazat

10 15 10 15/250 SÜLLYESZTETT SZEGÉLY ELE
M= 1:10

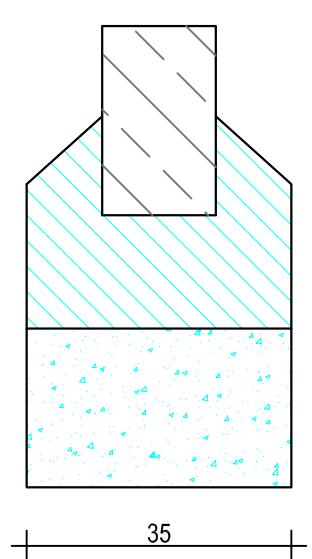


Süllyesztett szegélyelem

Helyszíni beton alátámasztás


Homokos kavics ágyazat

Bazaltbeton burkolatú buszmegálló kialakítása


M=1:100

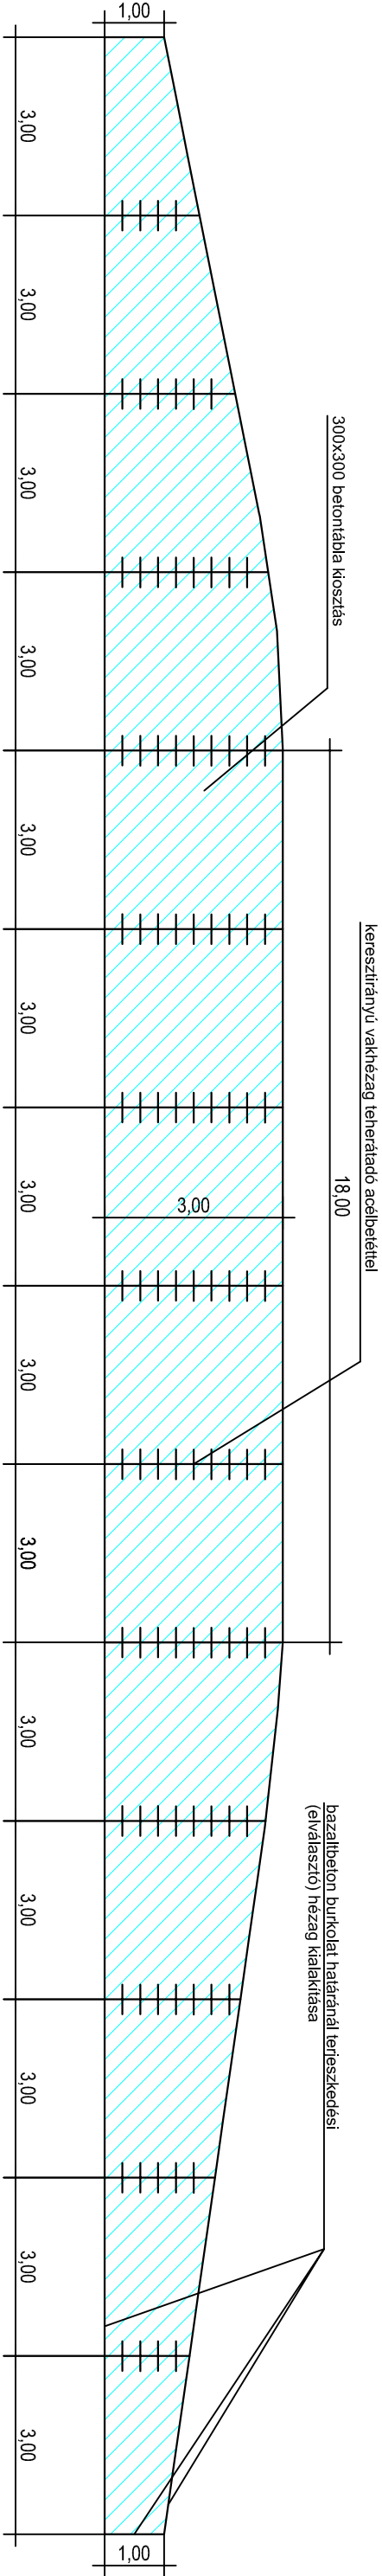

Vakhézrag kialakítása teherátadó acélbetéttel
M=1:10

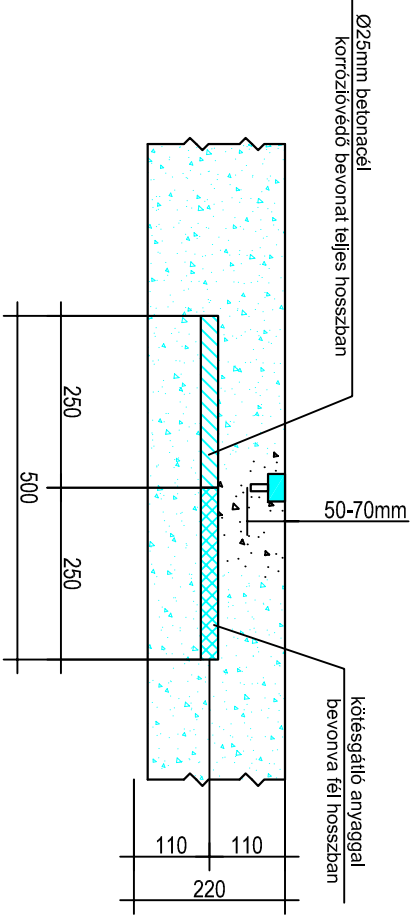

Elválasztó hézag kialakítása
aszfalt–beton burkolat határán
M=1:10

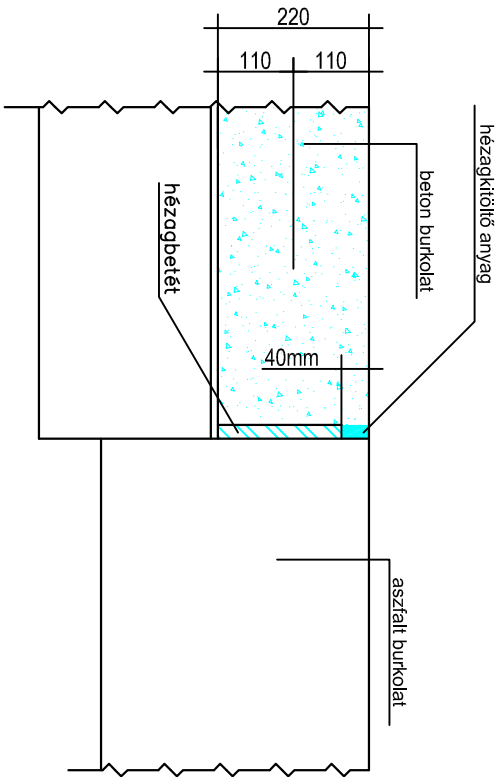

Vakhézrag részletrajz
M=1:10

