




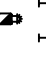





Jelmagyarázat:

-  Meglévő, építés idejére megmaradó jelzőtábla
-  Végregezen devonandó, illetve építés idejére bavonandó jelzőtábla
-  Végregezen kihelyezett jelzőtábla
-  Építés idejére ideiglenesen kihelyezett jelzőtábla
-  KKSZ.21. Kikerüléssírány és sárga villógó
-  Piros-fehér nyílazású területpalánk
-  Piros-fehér sávok területoszlop
-  Piros-fehér sávok területkúp
-  Munkaterület

Tervező szervezet:
CIVIS KOMPLEX MÉRNÖK KFT
4030 Debrecen, Gizella utca 13/D
Tel.: 06-30-582-7229
E-mail: info@cknkt.hu



Megbízó: Nyíregyháza Megyei Jogú Város Önkormányzata
4401 Nyíregyháza, Kossuth tér 1.

Tervezési szám:
CKM-041-6/2017

Dátum:
2017. december

Projekt azonosító: **TOP-6.1.5-15-NY1-2016-00002**


Projekt címe: **„Gazdaságfejlesztést és munkaerő-mobilitás ösztönzését szolgáló közlekedésfejlesztés Nyíregyháza délkeleti és délnyugati területein”**

Terv tárgya: **Nyíregyháza, Tünde utca felújítása**


Szakág:	Méretarány:	Terv fájlja:
Úttervezés		KIVITELI
Résznevület:	Általános forgalomkorlátozási terv Legyező- Dugonics Mintakeresztelvények	Rajzsám: A1C1_11.3_K_V01
Feljós Tervező:	Horváth Zsolt	Feljós Tervező: Tarcsei László
KÉ-K/09-0777		KÉ-T/09-0880
Tervezés irányító:	Tervezőmérnök: Mátis Péter	Tervezőmérnök: Gáva Dóra
Iski László		

A terv a CIVIS KOMPLEX MÉRNÖK Kft. szellemi tulajdona.


Jobb oldali munkavégzés burkolaton kívüli

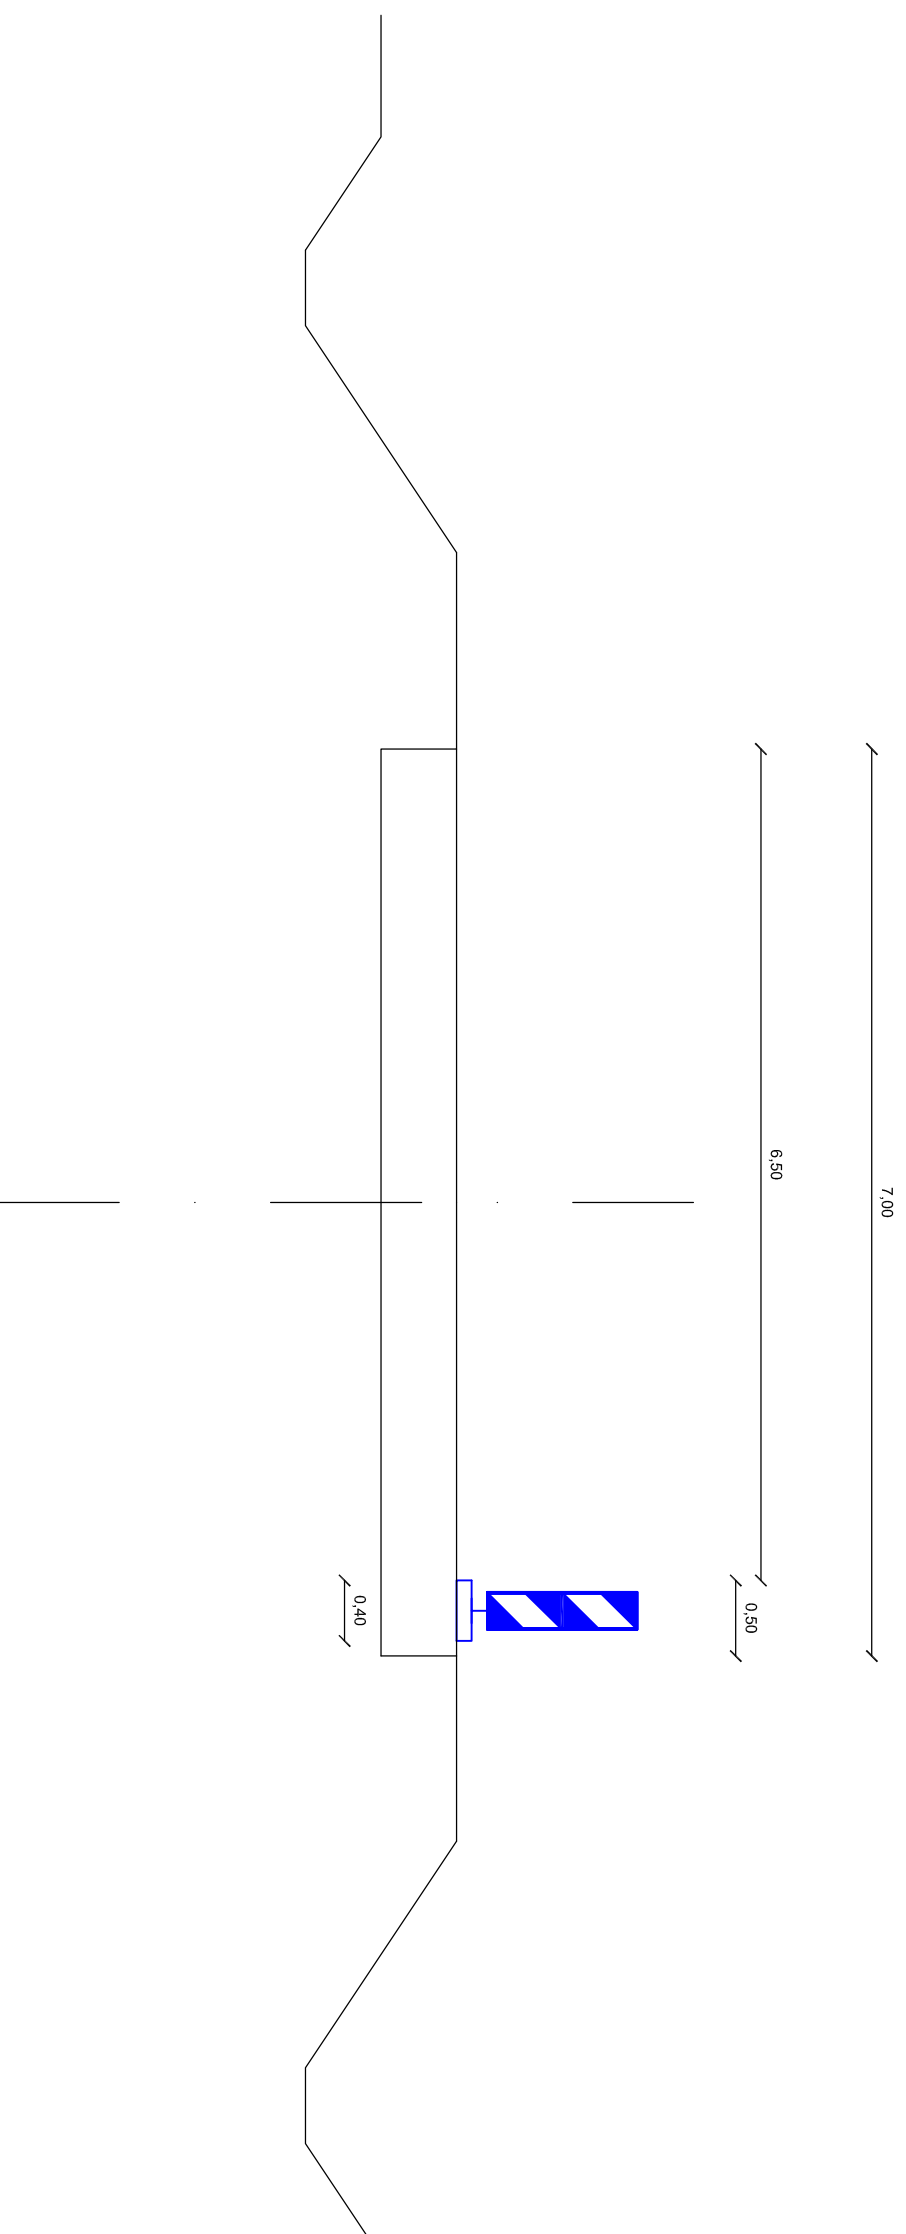


Baloldali munkavégzés burkolaton kívüli

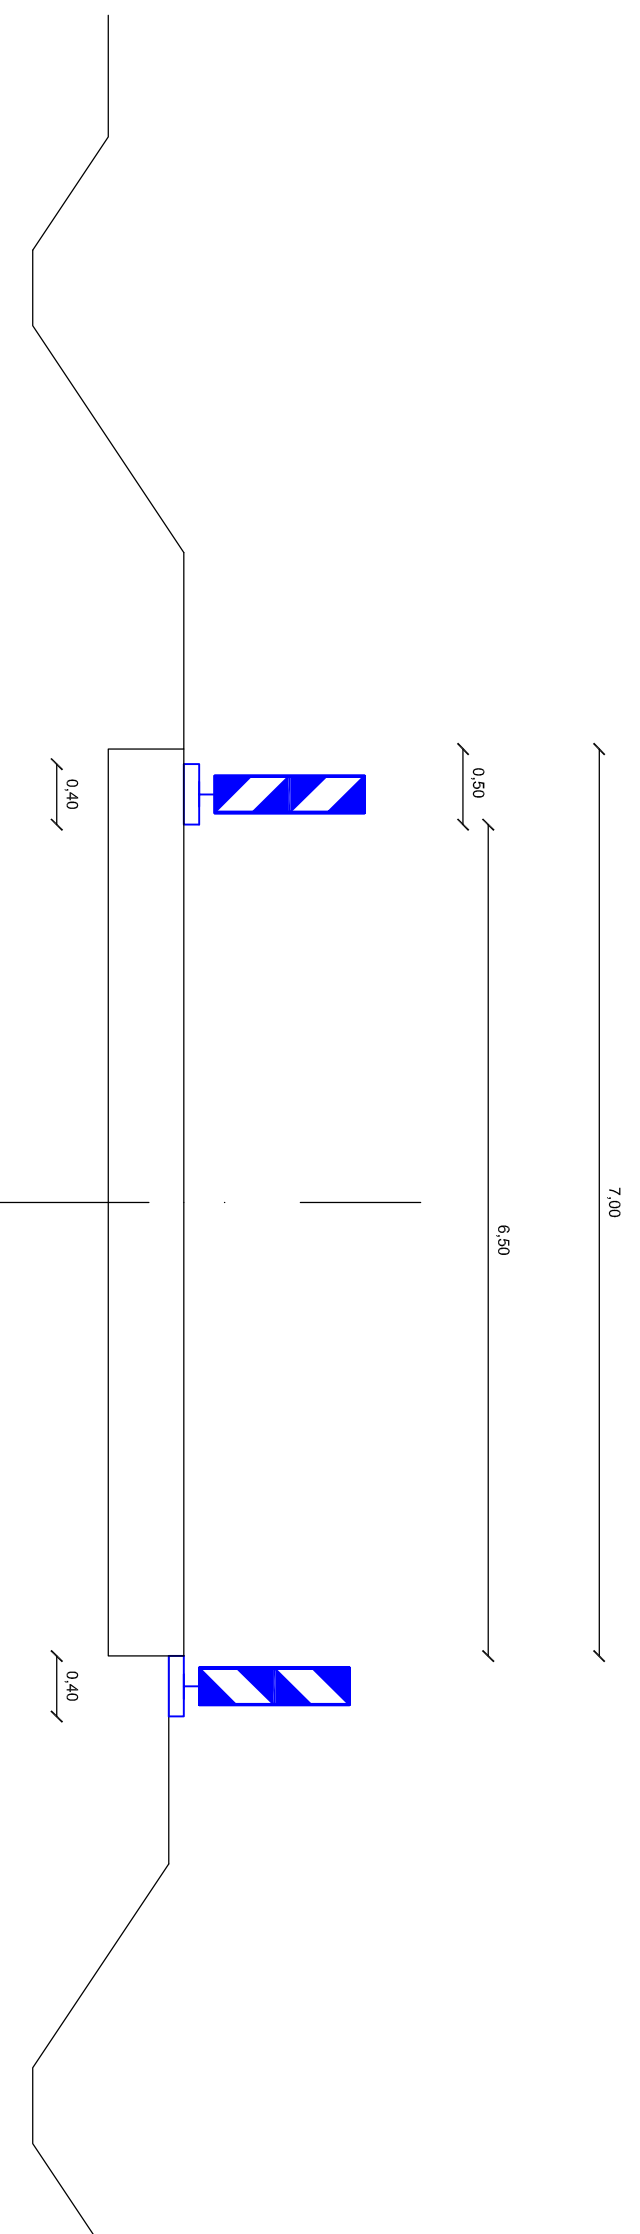


Jobb illetve baloldali munkavégzés félpályás lezárással

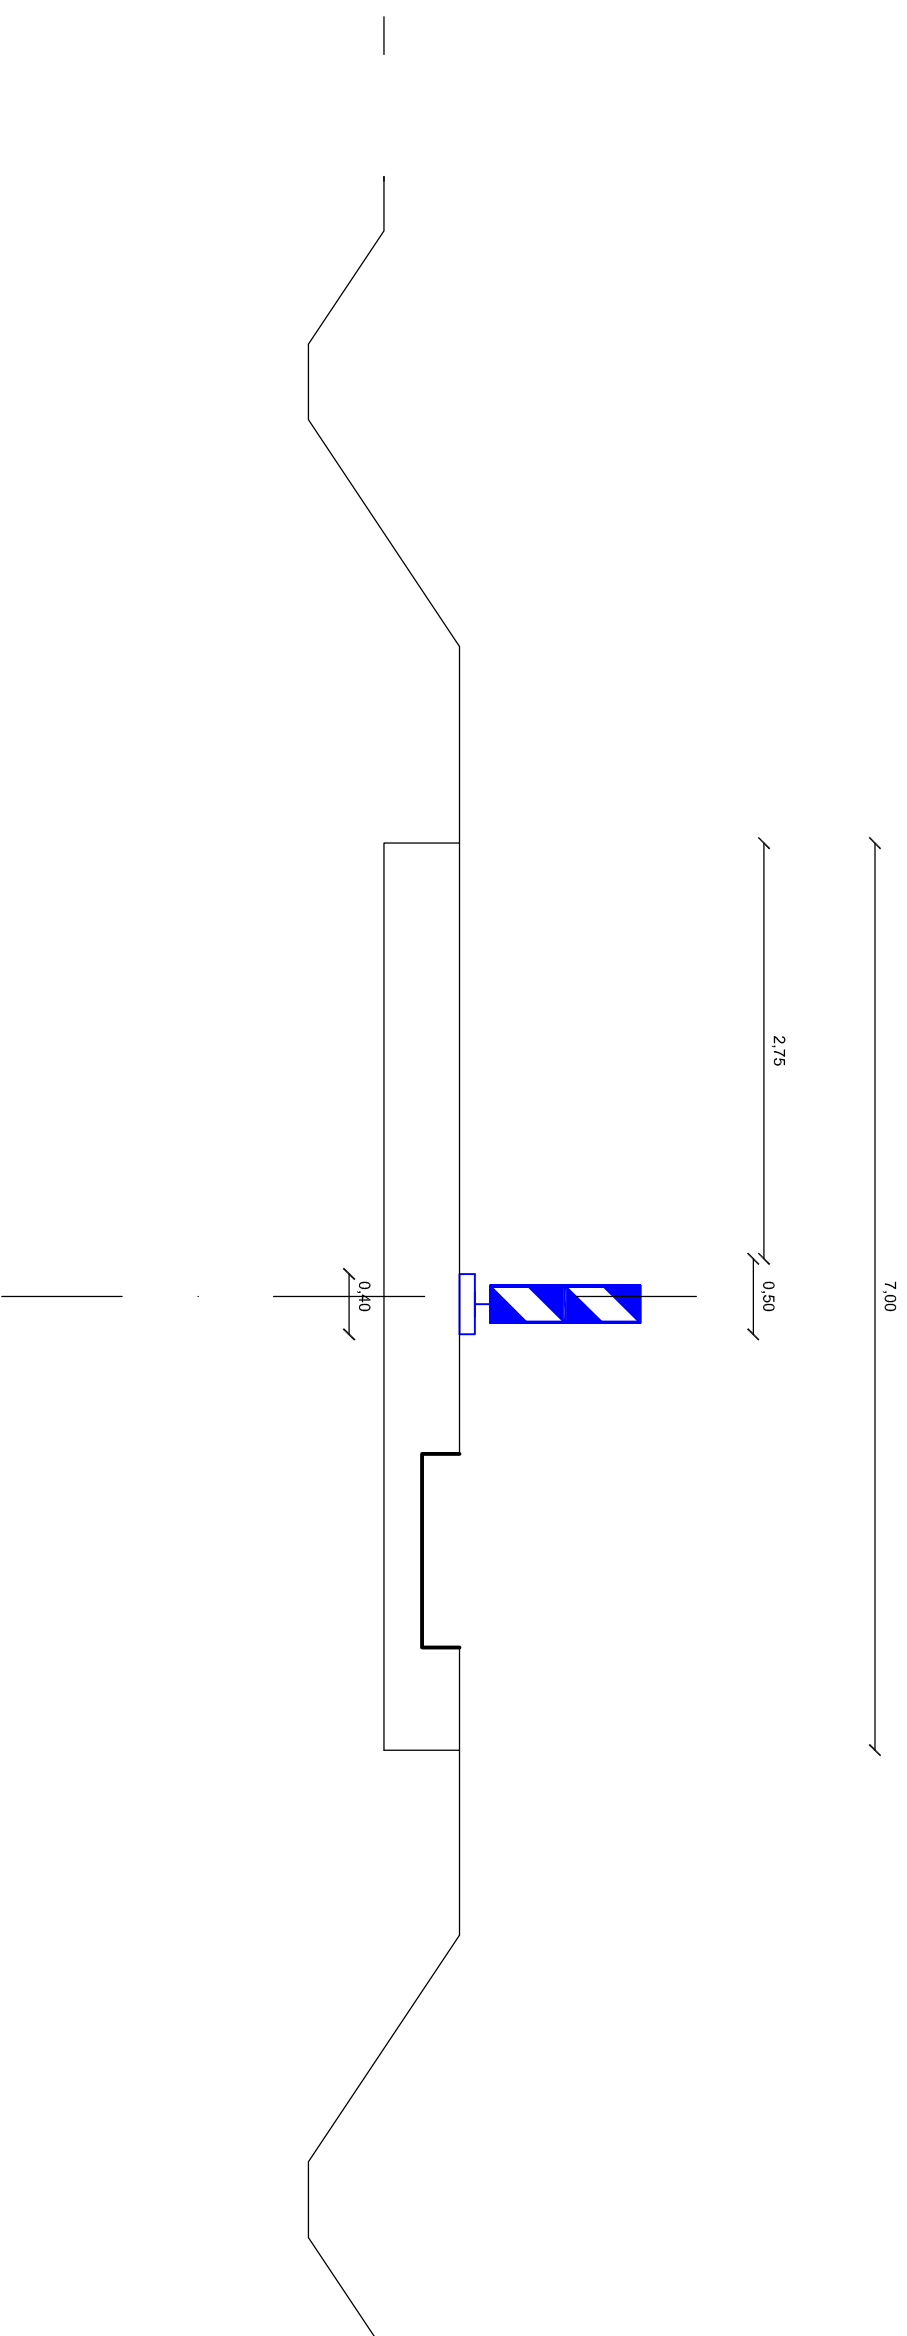


Jobb illetve baloldali aszfaltozás félpályás lezárással

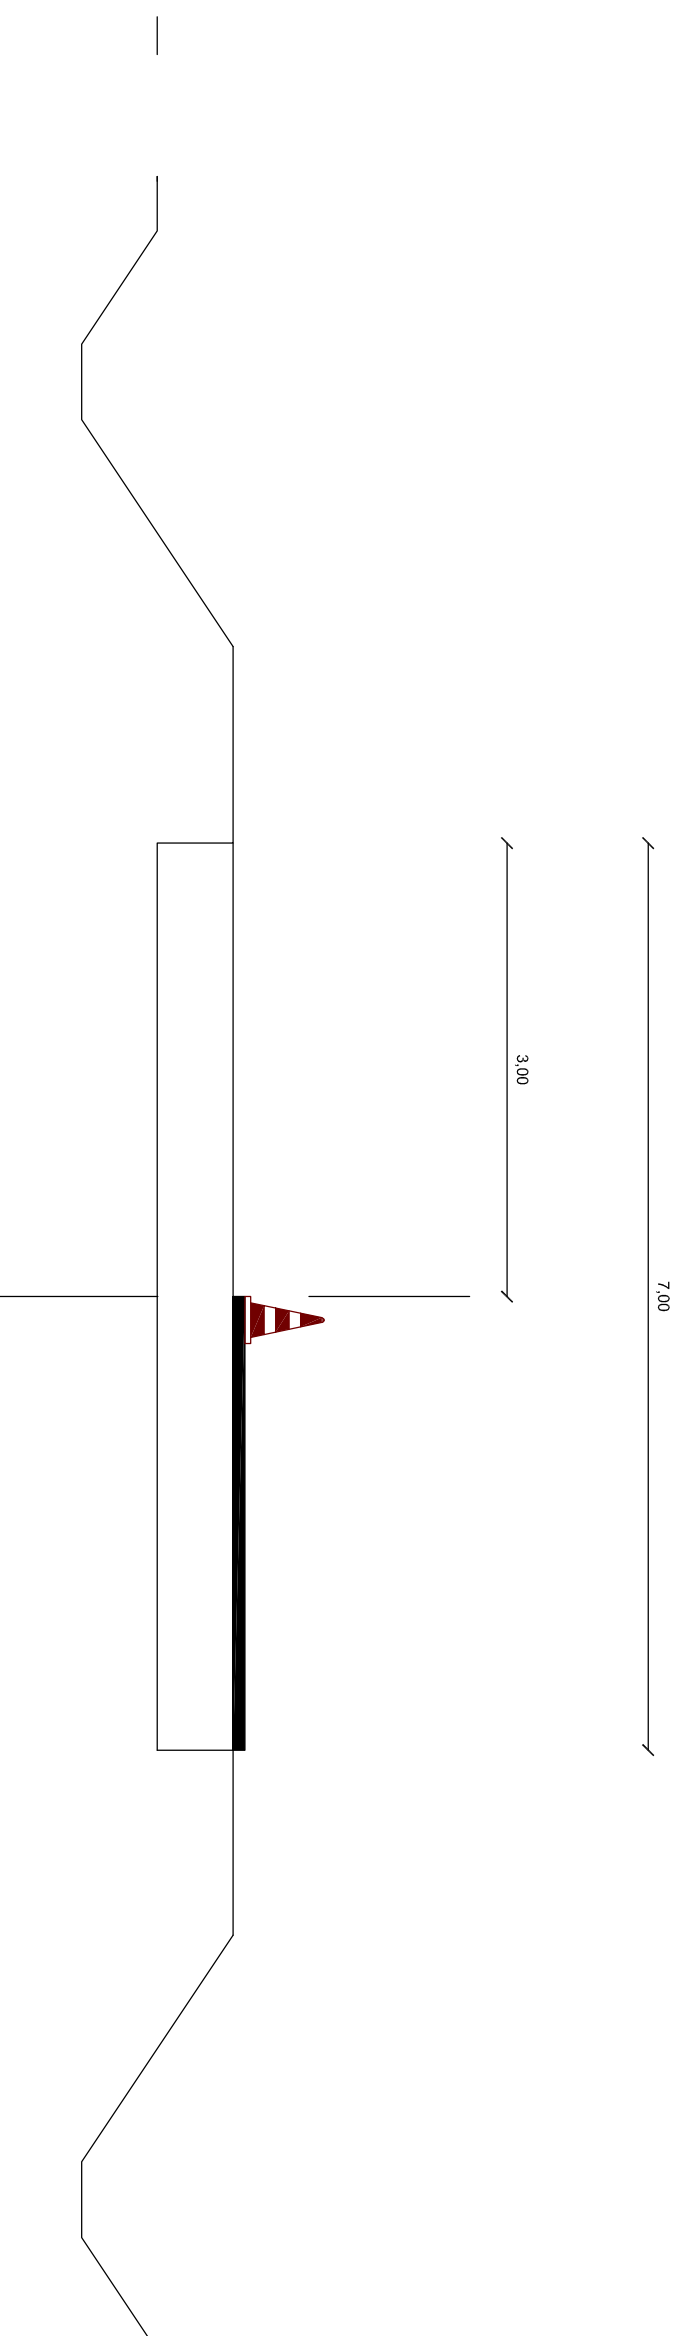

Munkaárok helyreállítás

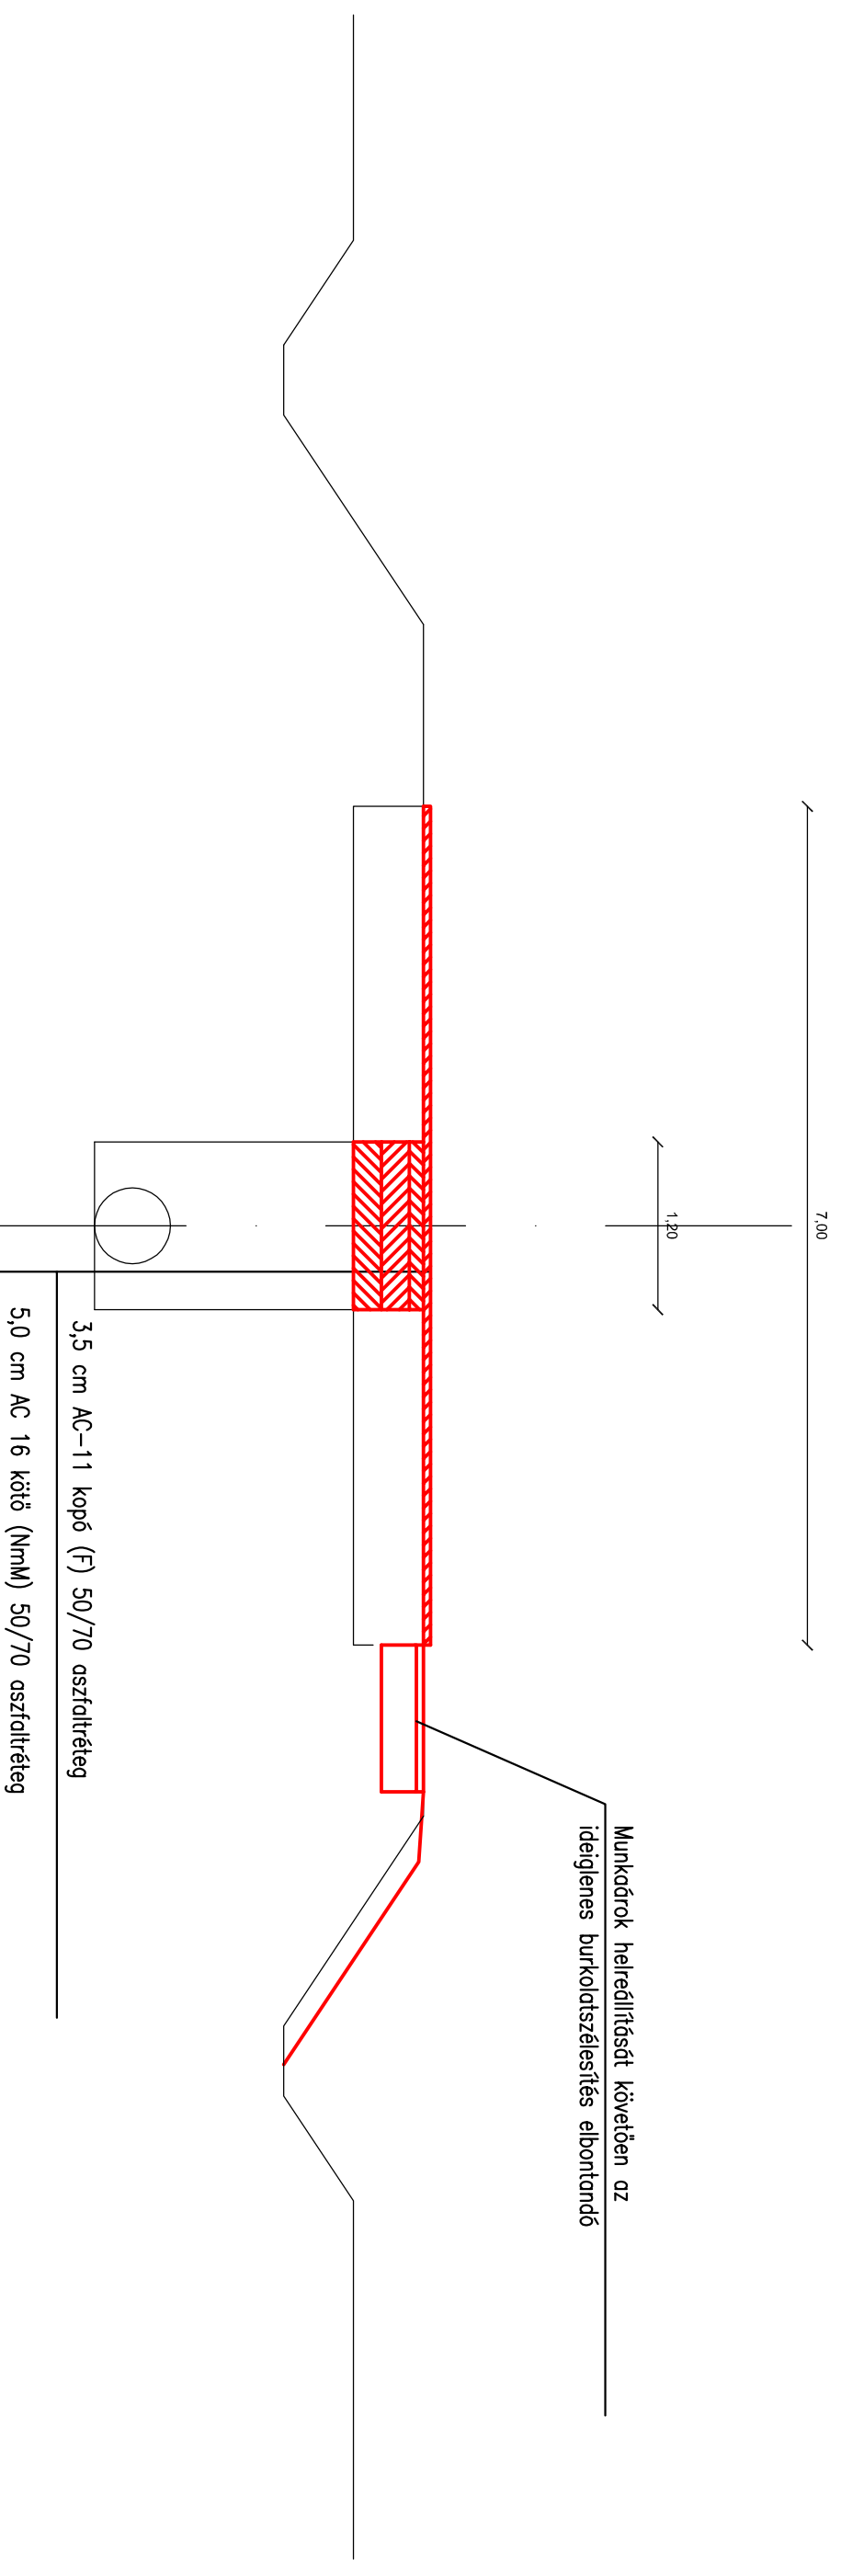

Munkavégzés félpályás lezáróssal

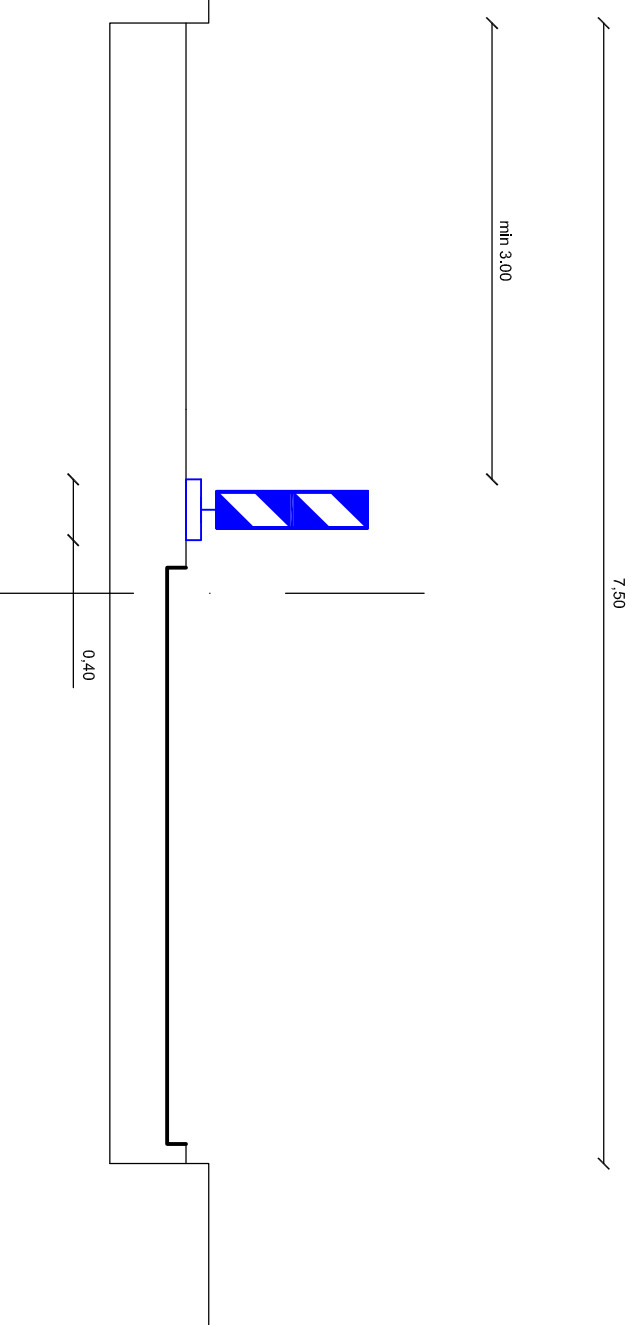

Mintakeresztelvény egy forgalmi sáv lezáráshoz

