


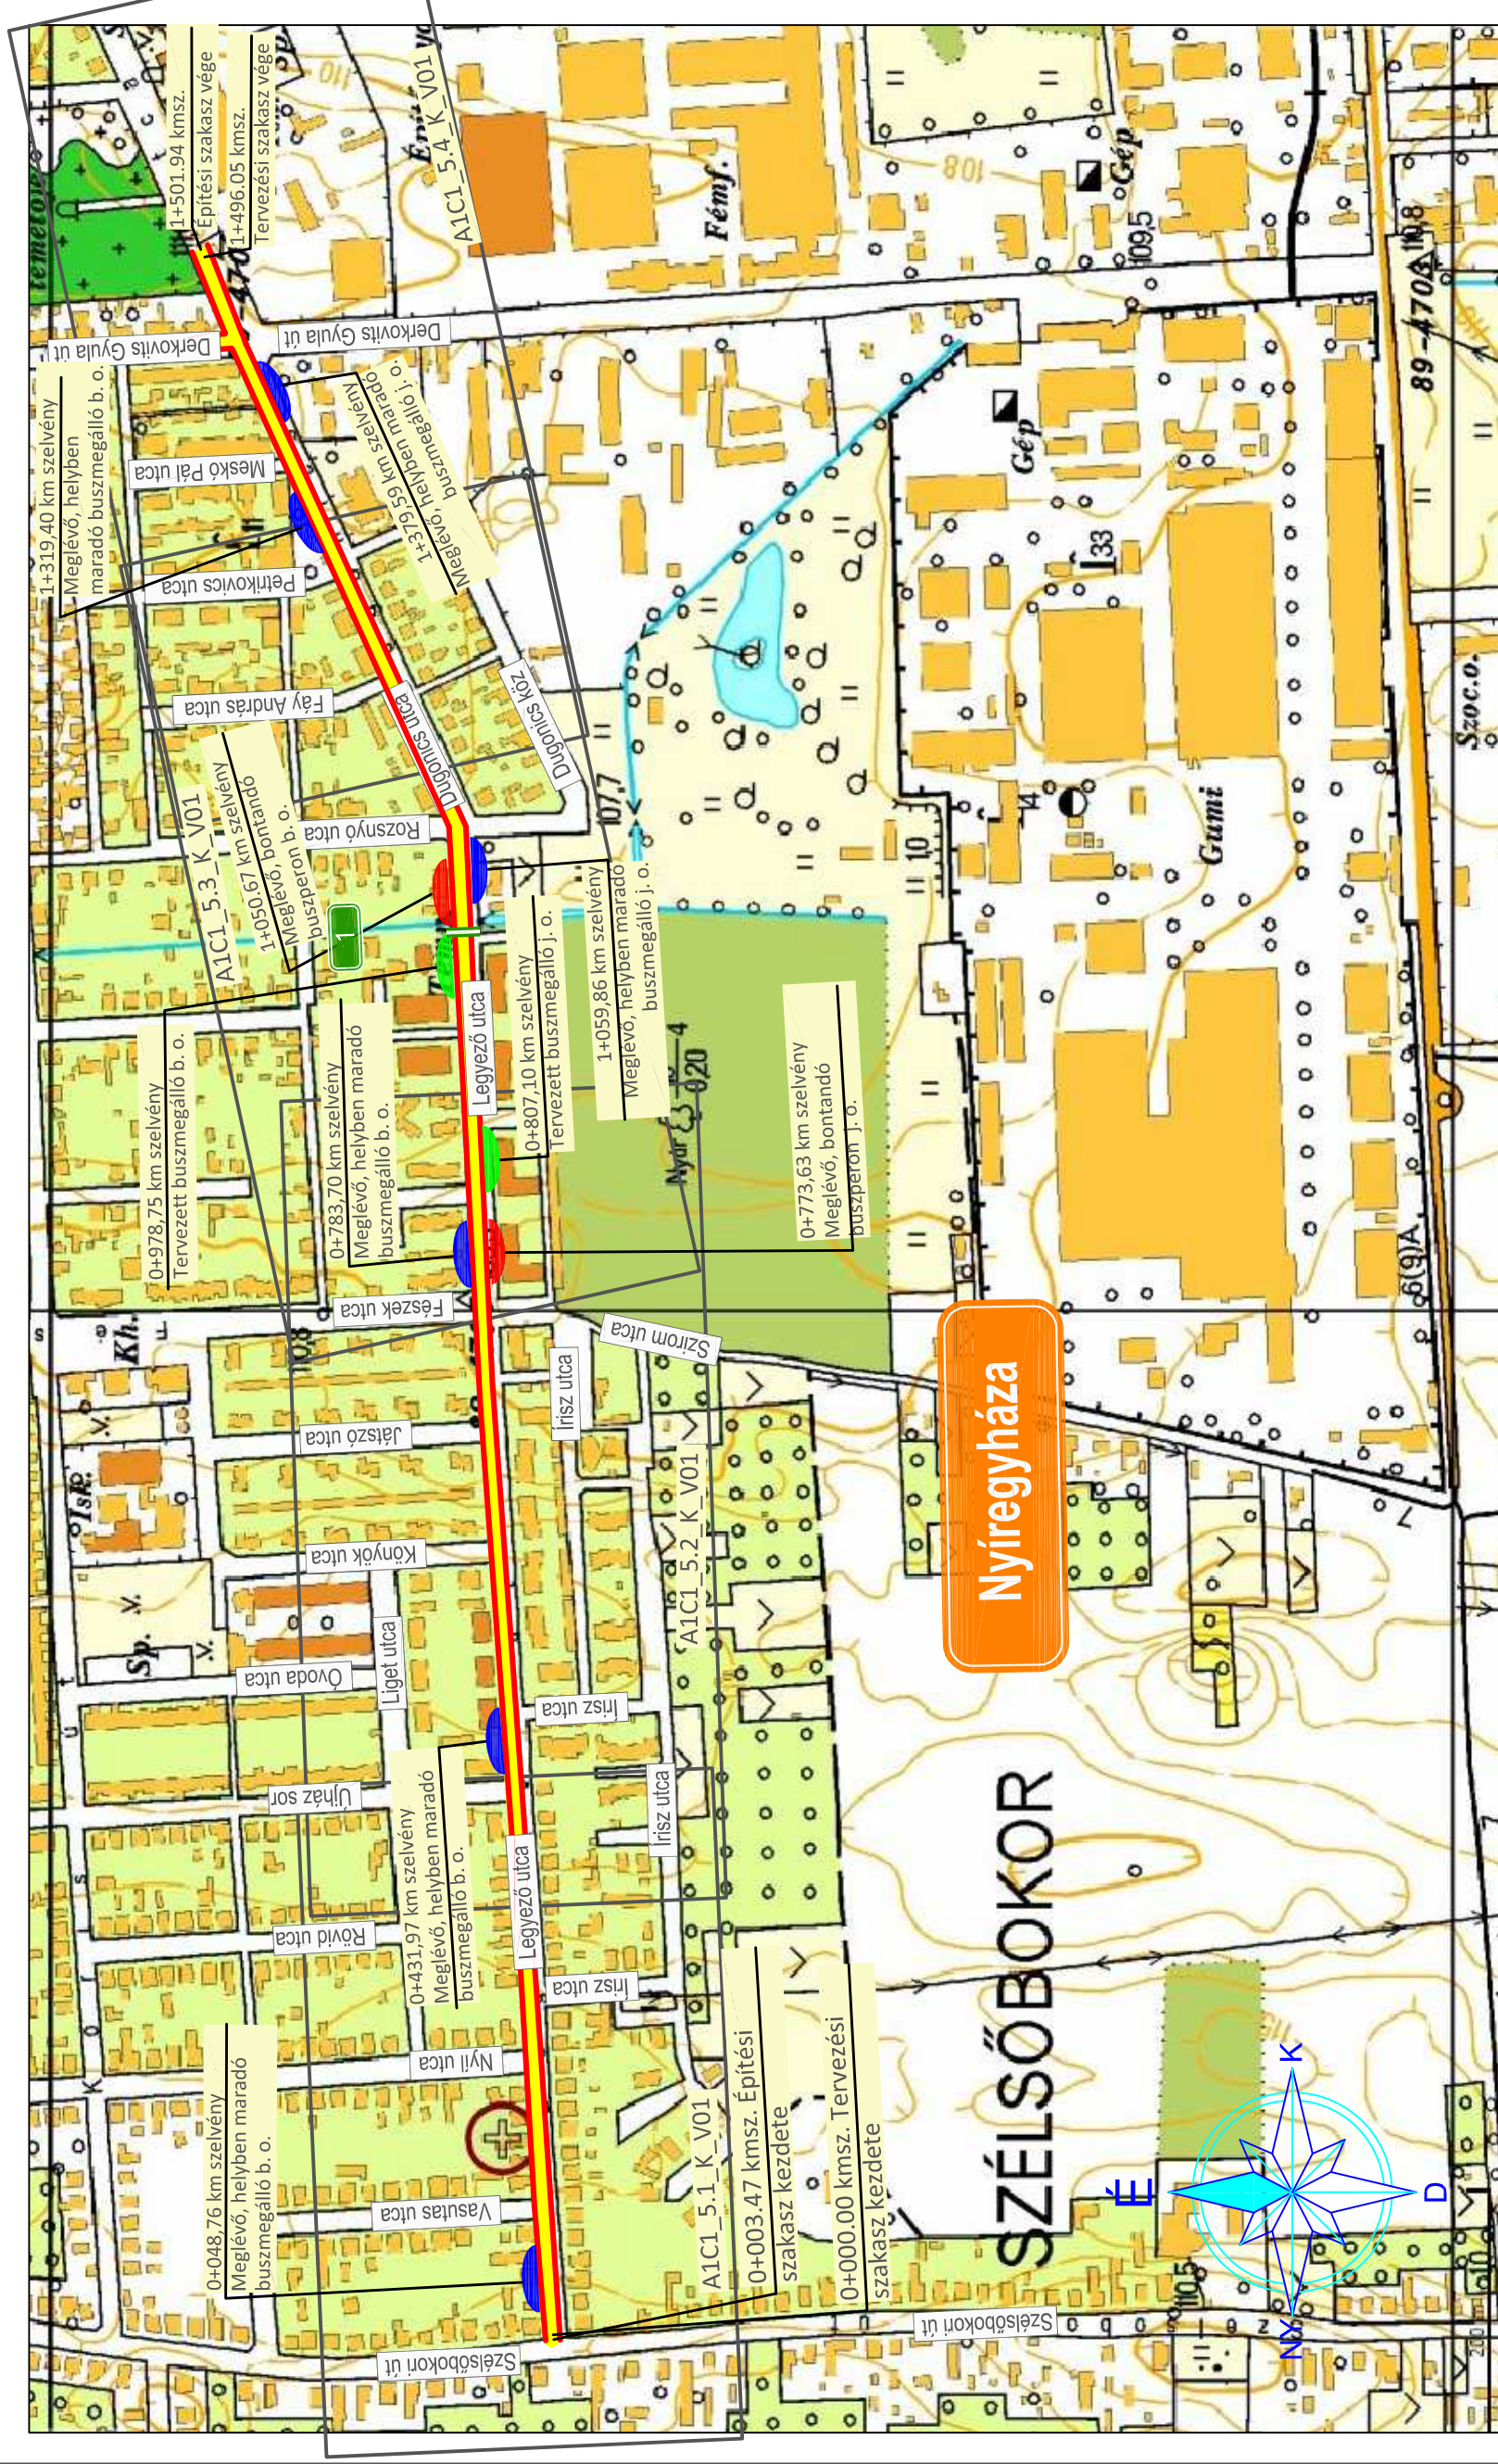



-  Meglévő, helyben maradó buszmegálló
-  Meglévő, bontandó buszmegálló
-  Tervezett buszmegálló



Tervező szervezet: CIVIS KOMPLEX MÉRNÖK KFT 4030 Debrecen, Gizella utca 13/D Tel.: 06-30-582-7229 E-mail: info@cknkt.hu				Tervszám: CKM-041-2/2017	Dátum: 2017. december
Megbízó: Nyíregyháza Megyei Jogú Város Önkormányzata 4401 Nyíregyháza, Kossuth tér 1.		Projekt azonosító: TOP-6.1.5-15-NY1-2016-00002			
Projekt címe: „Gazdaságfejlesztést és munkaerő-mobilitás ösztönzését szolgáló közlekedésfejlesztés Nyíregyháza délkeleti és délnyugati területein”		Terv tárgya: Nyíregyháza, Legyező utca, Dugonics utca felújítása			
Szakág: Úttervezés	Méretarány: M = 1:5000	Terv faja: Kiviteli	Rajzszám: A1C1_3.1_K_V01		
Részművelet: Átnevezeti Helyszínrajz Legyező - Dugonics utca		Felelős Tervező: Tarcsai László	Tervezőmémők: Mátis Péter		
Felelős Tervező: Horváth Zsolt	KÉ-K/09-0777	Felelős Tervező: Tarcsai László	KÉ-T/09-0880	Tervezőmémők: Gáva Dóra	
Tervezés irányító: Iski László		Tervezőmémők: Mátis Péter			
A terv a CIVIS KOMPLEX MÉRNÖK Kft. szellemi tulajdona.					